



N=8162.800

N=8162.800

| QUADRO DE DESCRIMINAÇÃO |                             |                                        |
|-------------------------|-----------------------------|----------------------------------------|
| 144                     | ÁREA DOS LOTES              | 37.953,31m <sup>2</sup>                |
|                         | RESIDÊNCIAS                 | 64.695%                                |
|                         | QUANTIDADE DE LOTES         | 144 LOTES                              |
|                         | POPULAÇÃO PREVISTA          | 453 HABITANTES                         |
|                         | DENSIDADE ABSOLUTA          | 47,735 HAB/Ha                          |
|                         | DENSIDADE RELATIVA          | 95,340 HAB/Ha                          |
|                         | DATUM HORIZONTAL E VERTICAL |                                        |
|                         |                             | MARCO DO IBGE NA CAIXA D'ÁGUA DO CENSA |
|                         |                             | N=81.601,873,36                        |
|                         |                             | Alt=814,99                             |


| ÁREAS PÚBLICAS MUNICIPAIS                                         |                          |                          |                                 |
|-------------------------------------------------------------------|--------------------------|--------------------------|---------------------------------|
| DESTINADAS AO LAZER, À RECREAÇÃO, INSTITUCIONAIS E SISTEMA VIÁRIO |                          |                          |                                 |
| DESCRIÇÃO                                                         | USO INSTITUCIONAL        | USO DE LAZER E RECREAÇÃO |                                 |
| APM-1 ESCOLA                                                      | ÁREAS                    | %                        | %                               |
| APM-2 PRACA                                                       | 445,43 m <sup>2</sup>    | 0,759%                   | 11,169%                         |
| TOTAL ÁREAS DE LAZER                                              |                          |                          | 6,552,33 m <sup>2</sup> 11,169% |
| TOTAL ÁREAS INSTITUCIONAIS                                        | 445,43 m <sup>2</sup>    | 0,759%                   |                                 |
| TOTAL DAS ÁREAS DESTINADAS A EQUIPAMENTOS                         | 6.997,76 m <sup>2</sup>  |                          | 11,928%                         |
| VIA E CANALIZAÇÃO DE TRÁFEGO                                      | 13.714,26 m <sup>2</sup> |                          | 23,377%                         |
| RESUMO                                                            |                          |                          |                                 |
| TOTAL DE ÁREAS PÚBLICAS                                           | 20.712,02 m <sup>2</sup> |                          | 35,305%                         |
| TOTAL DE ÁREAS ALIENAVÉIS (144 Lotes)                             | 37.953,31 m <sup>2</sup> |                          | 64,695%                         |
| TOTAL DA ÁREA PARCELAR                                            | 58.665,33 m <sup>2</sup> |                          | 100,000%                        |
| TOTAL DA ÁREA Z.P.A.-I                                            | 6.661,67 m <sup>2</sup>  |                          | 10,197%                         |
| TOTAL DA ÁREA PARCELAR                                            | 58.665,33 m <sup>2</sup> |                          | 89,803%                         |
| TOTAL DO TERRENO                                                  | 65.327,00 m <sup>2</sup> |                          | 100,000%                        |

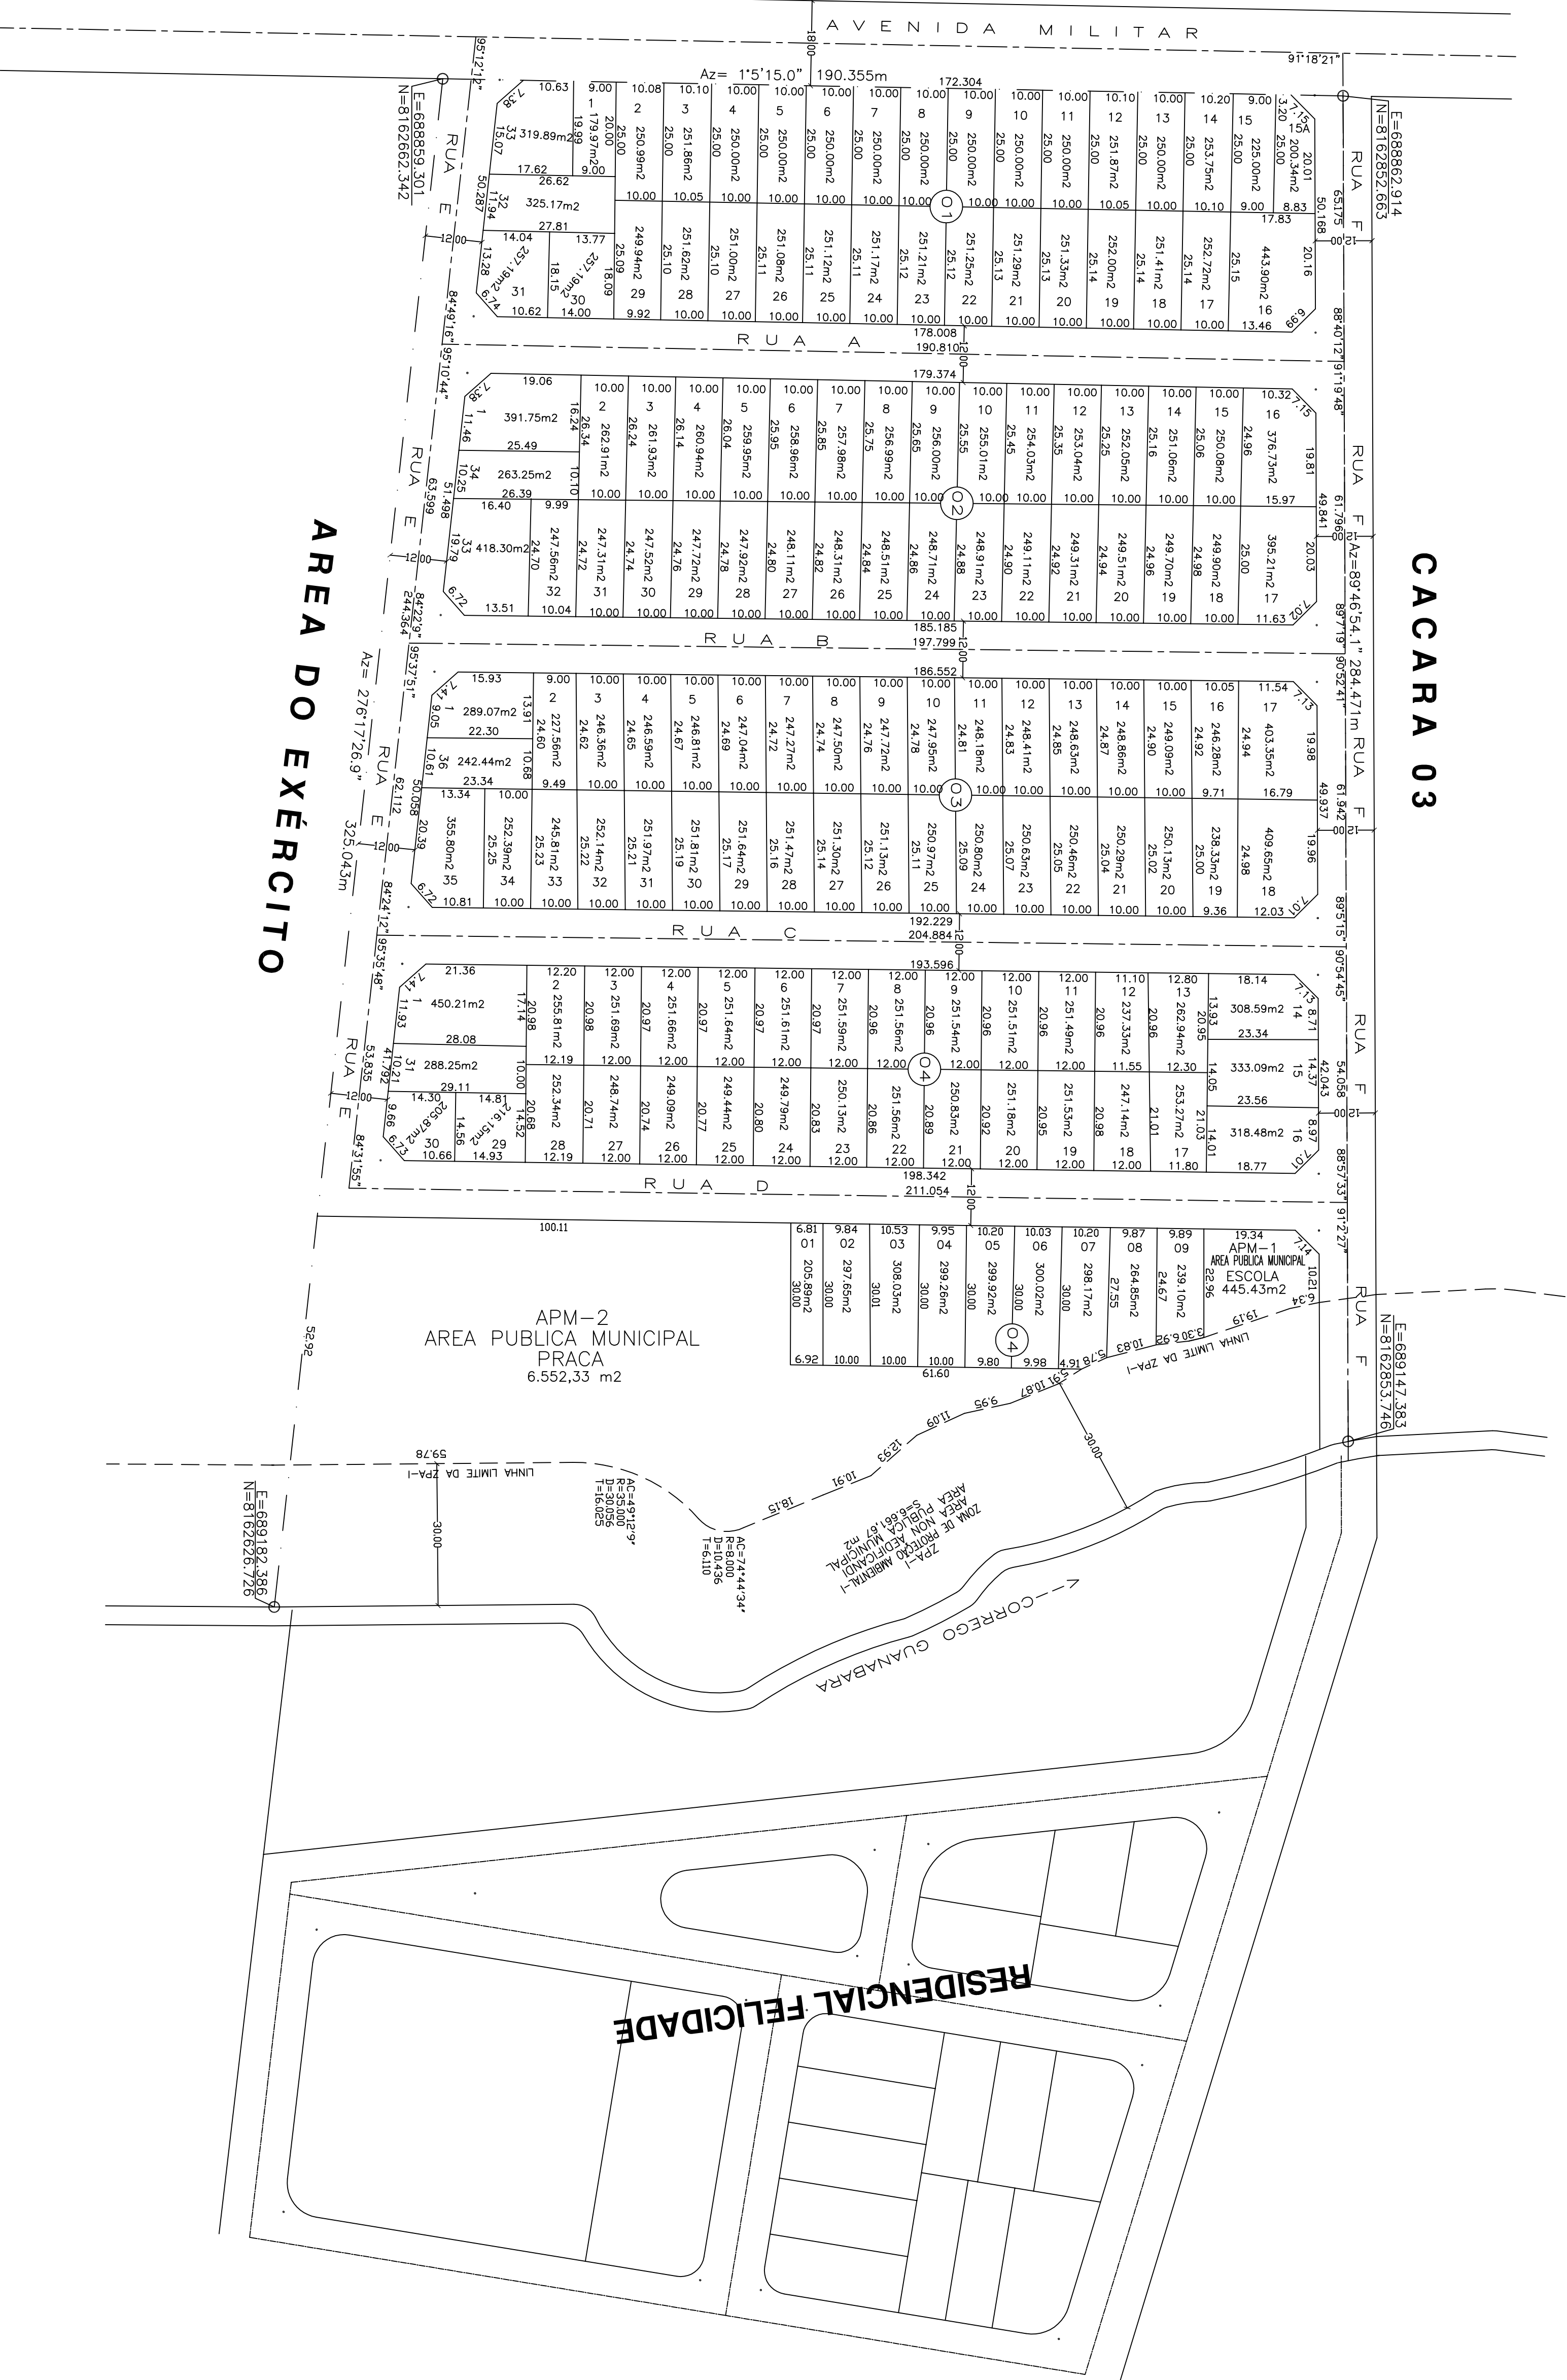

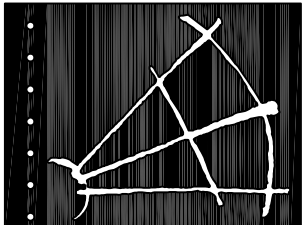

GOVERNO DA  
CIDADE DE  
GOIÂNIA

Secretaria Municipal de Planejamento – SEMPLAN

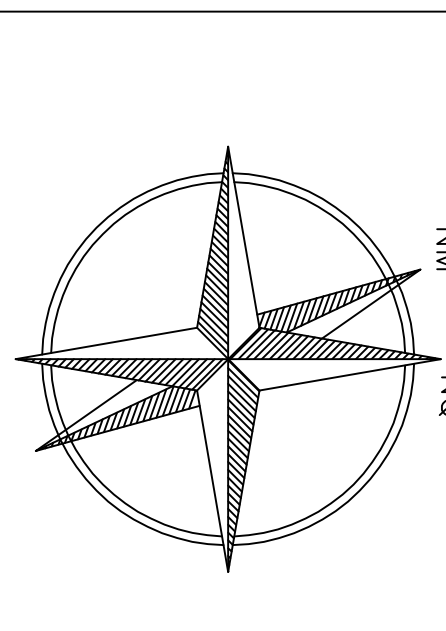

# PROJETO DE REGULARIZAÇÃO RESIDENCIAL GUANABARA

PROPOSTANTE: \_\_\_\_\_

ÓRGÃO PROMOTOR: PREFEITURA DE GOIÂNIA

SECRETARIA MUNICIPAL DE PLANEJAMENTO  
ENR CIVIL UASSY COMES DA SILVA

|                                                     |                                      |
|-----------------------------------------------------|--------------------------------------|
| PROJETO:                                            | LEVANTAMENTO E CADASTRO:             |
| ARQ. WAGNER TELES E FERNANDO                        | FRANCISCO DAS CHAGAS MORAES SOBRINHO |
| CRÉD-02 27.997,0                                    | CRÉD-02 20.107,0                     |
| Assessoria Técnica – SEMPLAN                        | Assessoria Técnica – SEMPLAN         |
| OBJ: A regularização da propriedade que ao entorno. |                                      |
| CONTEÚDO:                                           |                                      |
| PLANTA MICROPARCELAMENTO – Esc. 1:1000              |                                      |
| Elaboração:                                         | DATA:                                |
| GILVANO C. TEIXEIRA                                 | NOVEMBRO/2000                        |

