
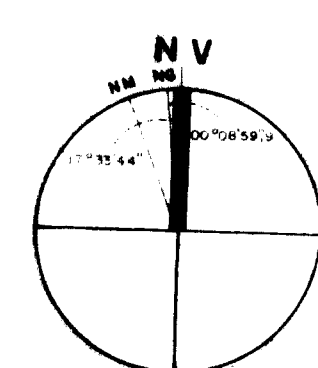
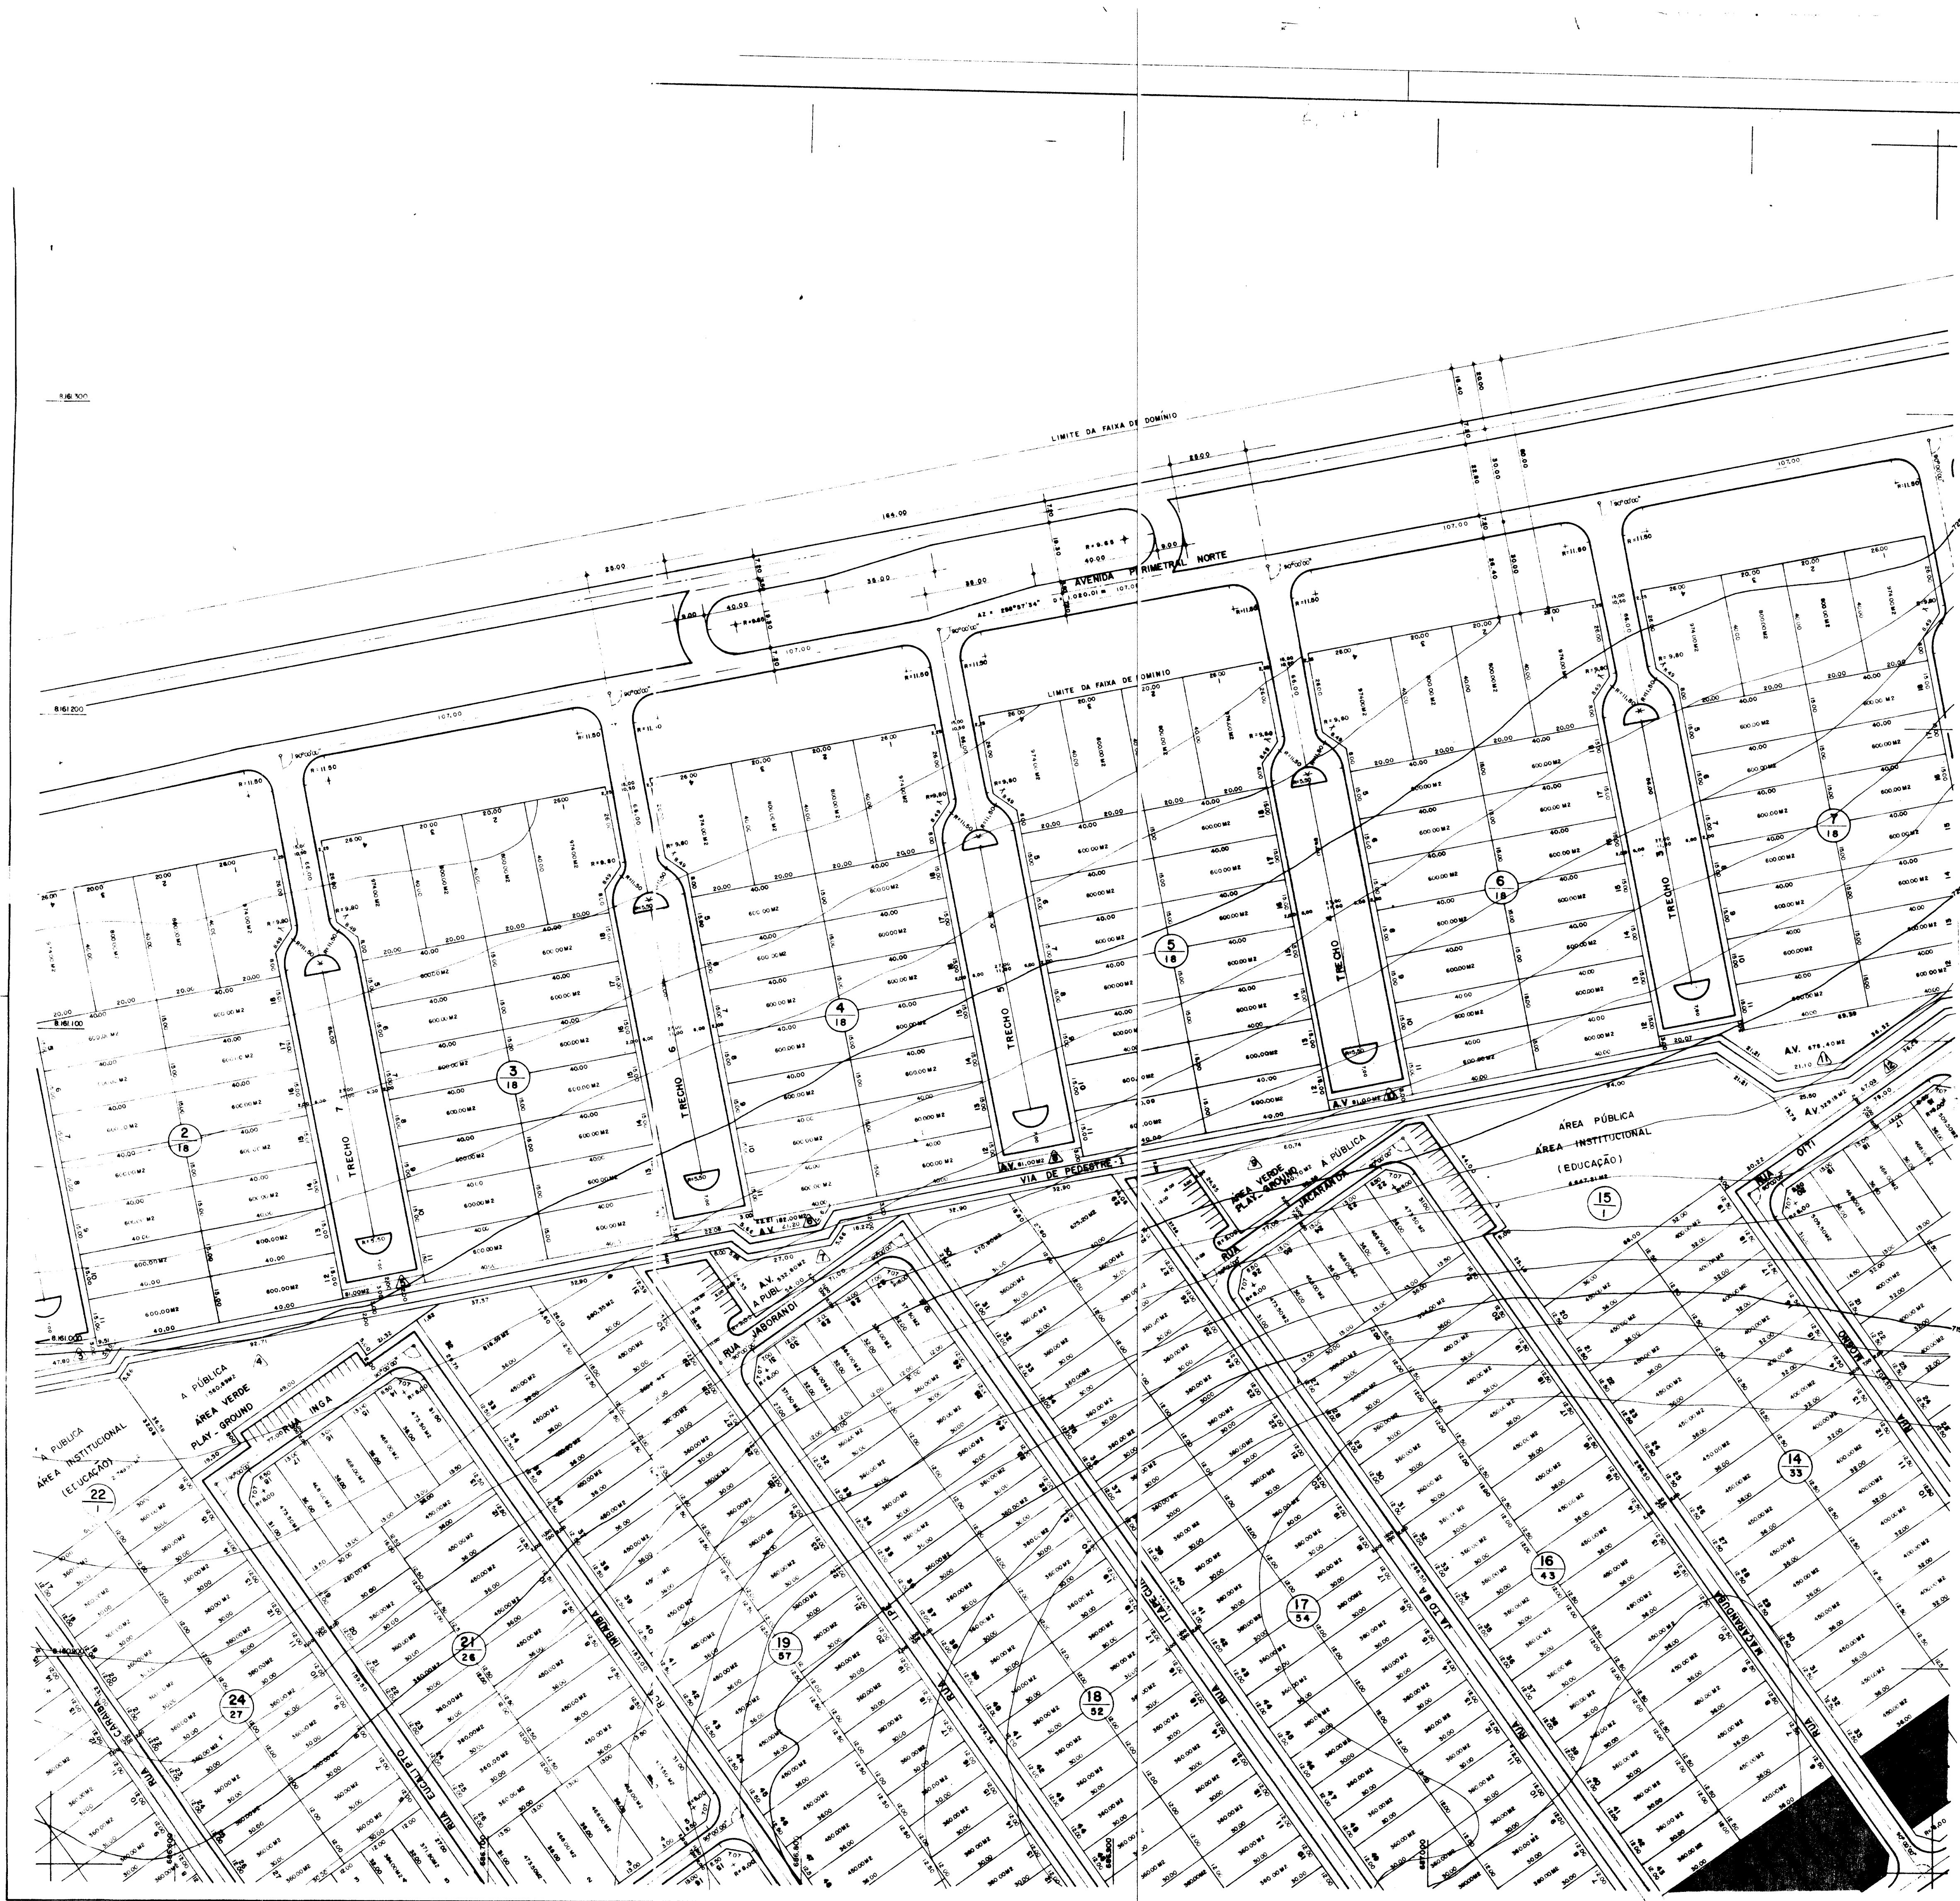



QUADRO DE ÁREAS		U S O	ÁREA (ha)	%
TIPO	161	106 423,06	13,54	
ÁREA DE PRESERVAÇÃO PERMANENTE		25,6405	1,12	
HABITACAO COLETIVA		14,0234	5,91	
ÁREA DE LOTES INDUSTRIAIS E COMERCIAIS		10,8423	4,01	
ÁREA DE LOTES DE USO MISTO		7,8850	35,57	
ÁREA DE LOTES RESIDENCIAIS (UNIFAMILIAR)		70,0029	17,32	
ÁREA DE CIRCULAÇÃO		34,0878	8,73	
ÁREA DE RECREAÇÃO / ÁREA VERDE		17,1854	3,62	
ÁREA INSTITUCIONAL - DELIMITADA		7,1248	2,92	
ÁREA INSTITUCIONAL NA ÁREA DE			1,57	
HABITACAO COLETIVA		5,7583	1,57	
PERIMETRAL NORTE		3,09	100,00	
TOTAL		196,8123		

QUADRO DE LOTES			Nº LOTES	ÁREA (m²)
INDUSTRIAL / COM			165	106 423,06
USO MISTO			165	78 850,24
MANOES			87	149 515,24
RES UNIFAMILIAR			1337	550 514,55
HAB COLETIVA			4	140 254,23
TOTAL			1754	1 028 537,30

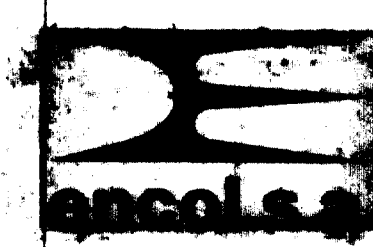

GOIÂNIA 2
ESTRADA PARA NEOPOLIS Km2 GOIÂNIA-GO

PROPRIETÁRIO: ENZO E. ENGENHEIRO CIVIL E ARQUITETO
AUTOR DO PROJETO: ENG. JOÃO BOSCO RIBEIRO - CREA 187/0-00
ENG. ALFONSO VIANA ANDRÉO - CREA 187/0-00
RES. TEC. ENG. MARCELO BARBOSA DE VASCONCELOS - CREA 1848/0-00
RES. TEC. ENG. DALTÔN DA CUNHA BRITO - CREA 1377/0-00
RES. TEC. ENG. WILSON MESQUITA - CREA 638/0-00

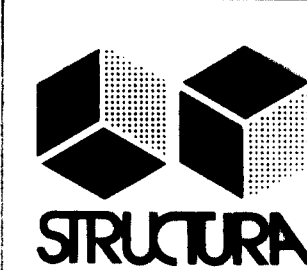

SETORES VI, IX, X
PROJETO GEOMÉTRICO
E TOPOGRÁFICO

DATA: NOV / 82
ESCALA: 1:1000
DESENHO: 2000 / 0000
PRIMEIRO: 02/12.5

APROVAÇÃO
18/10
11/01/83