
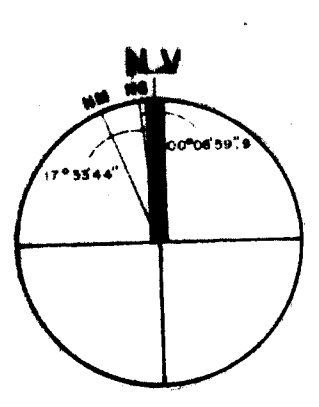


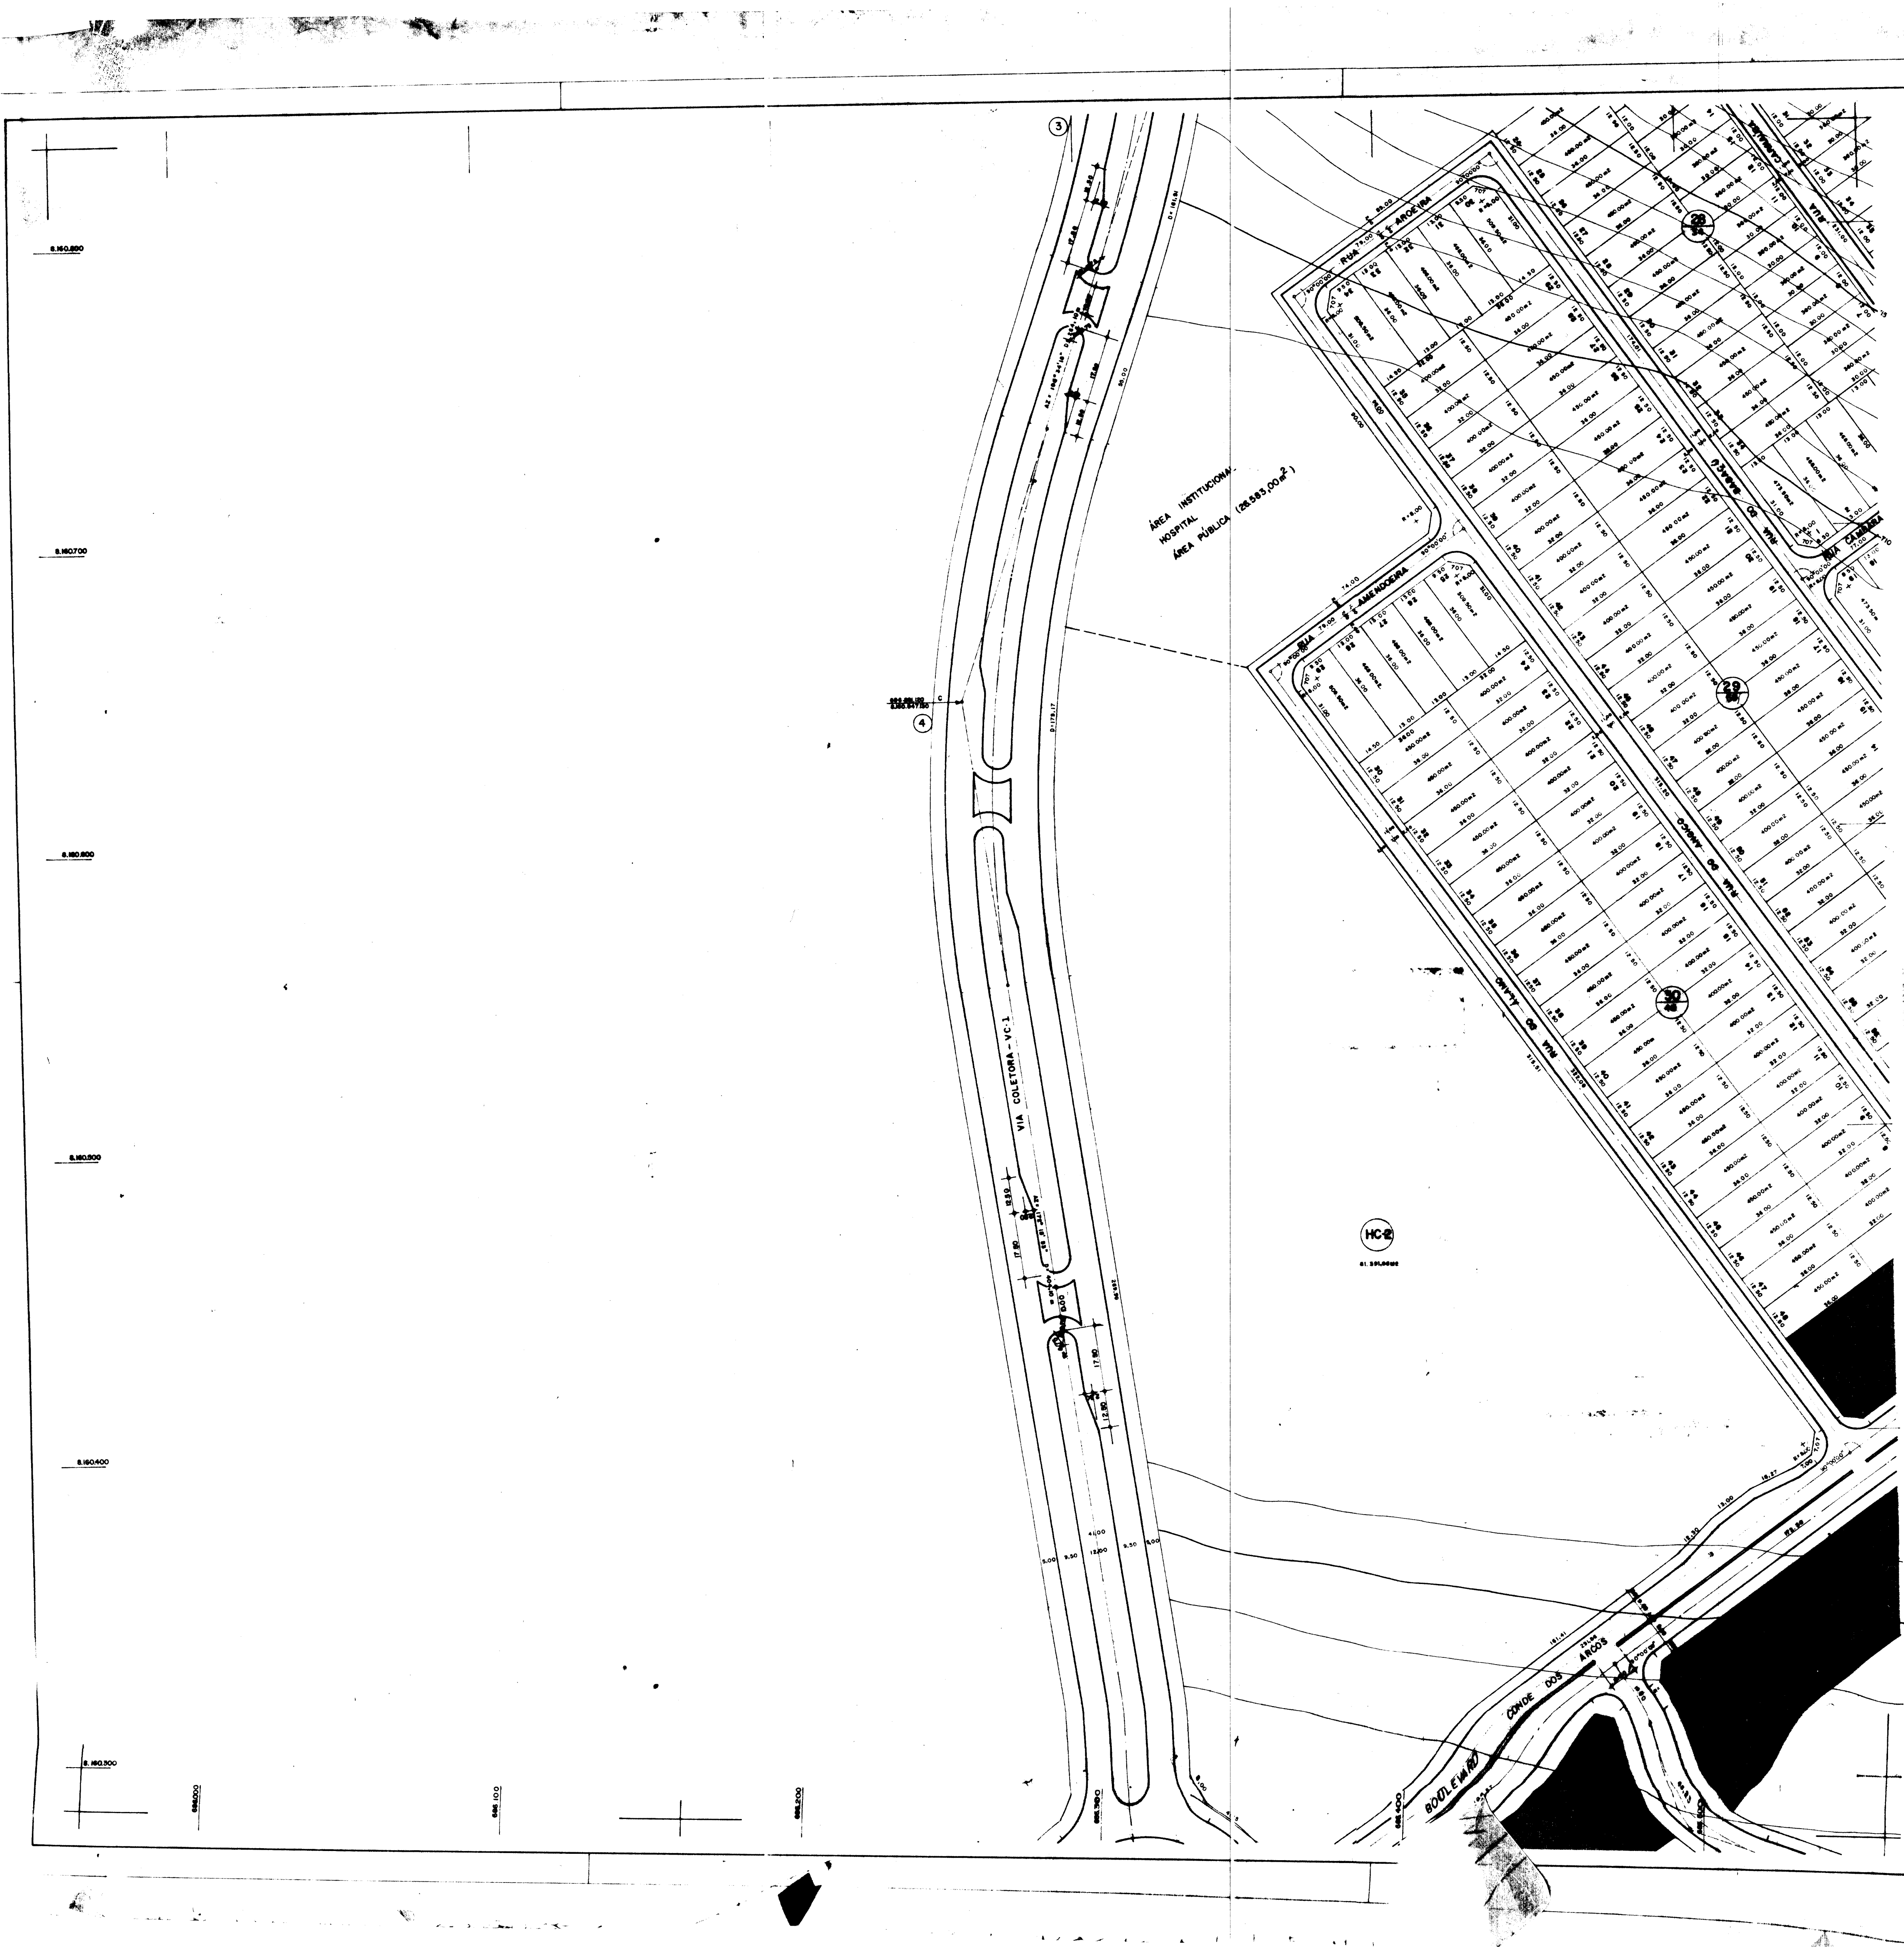

1	2
3	4
5	6
7	8
9	10
11	12

ELEMENTOS DAS CURVAS						
CURVA	COORDENADAS	AC	R	T		
03	888.345,330	8.100.898,330	21°30'45"	436,08	118,00	23
04	888.281,120	8.100.845,120	24°10'24"	410,70	99,00	1
05	888.480,035	8.100.888,035	37°11'02"	743,2	29,00	41

QUADRO DE ÁREAS		USO	ÁREA (ha)
		ÁREA DE PRESERVAÇÃO PERMANENTE	24,8405
		HABITAÇÃO COLETIVA	14,0234
		ÁREA DE LOTES INDUSTRIAIS E COMERCIAIS	10,6423
		ÁREA DE LOTES DE USO MISTO	7,8850
		ÁREA DE LOTES RESIDENCIAIS (UNIFAMILIAR)	70,0029
		ÁREA DE CIRCULAÇÃO	34,0876
		ÁREA DE RECREAÇÃO/ÁREA VERDE	17,1854
		ÁREA INSTITUCIONAL DELIMITADA	7,1248
		ÁREA INSTITUCIONAL NA ÁREA DE HABITAÇÃO COLETIVA	5,7583
		PERIMETRO NORTE	3,09
		TOTAL	196,8123

QUADRO DE LOTES		
TIPO	Nº LOTES	ÁREA (m²)
INDUSTRIAL/COM.	161	106.423,06
USO MISTO	165	74.850,24
BARBÕES	87	149.519,24
RES UNIFAMILIAR	1337	550.514,83
HAB.COLETIVA	4	140.234,23
TOTAL	1754	1.025.537,30



PROPRIETÁRIO: ENCOL SA ENGENHARIA
AUTOR DO PROJETO: [assinatura]
COORDENADOR: [assinatura]
RESP. TEC. GERAL: [assinatura]
RESP. TEC. BARRIO: [assinatura]
RESP. TEC. DALTOR DA CURVA: [assinatura]
RESP. TEC. GERAL: [assinatura]

SETORES VI, IX, X
PROJETO GEOMÉTRICO
E TOPOGRÁFICO

18/2/85
11/02/85