


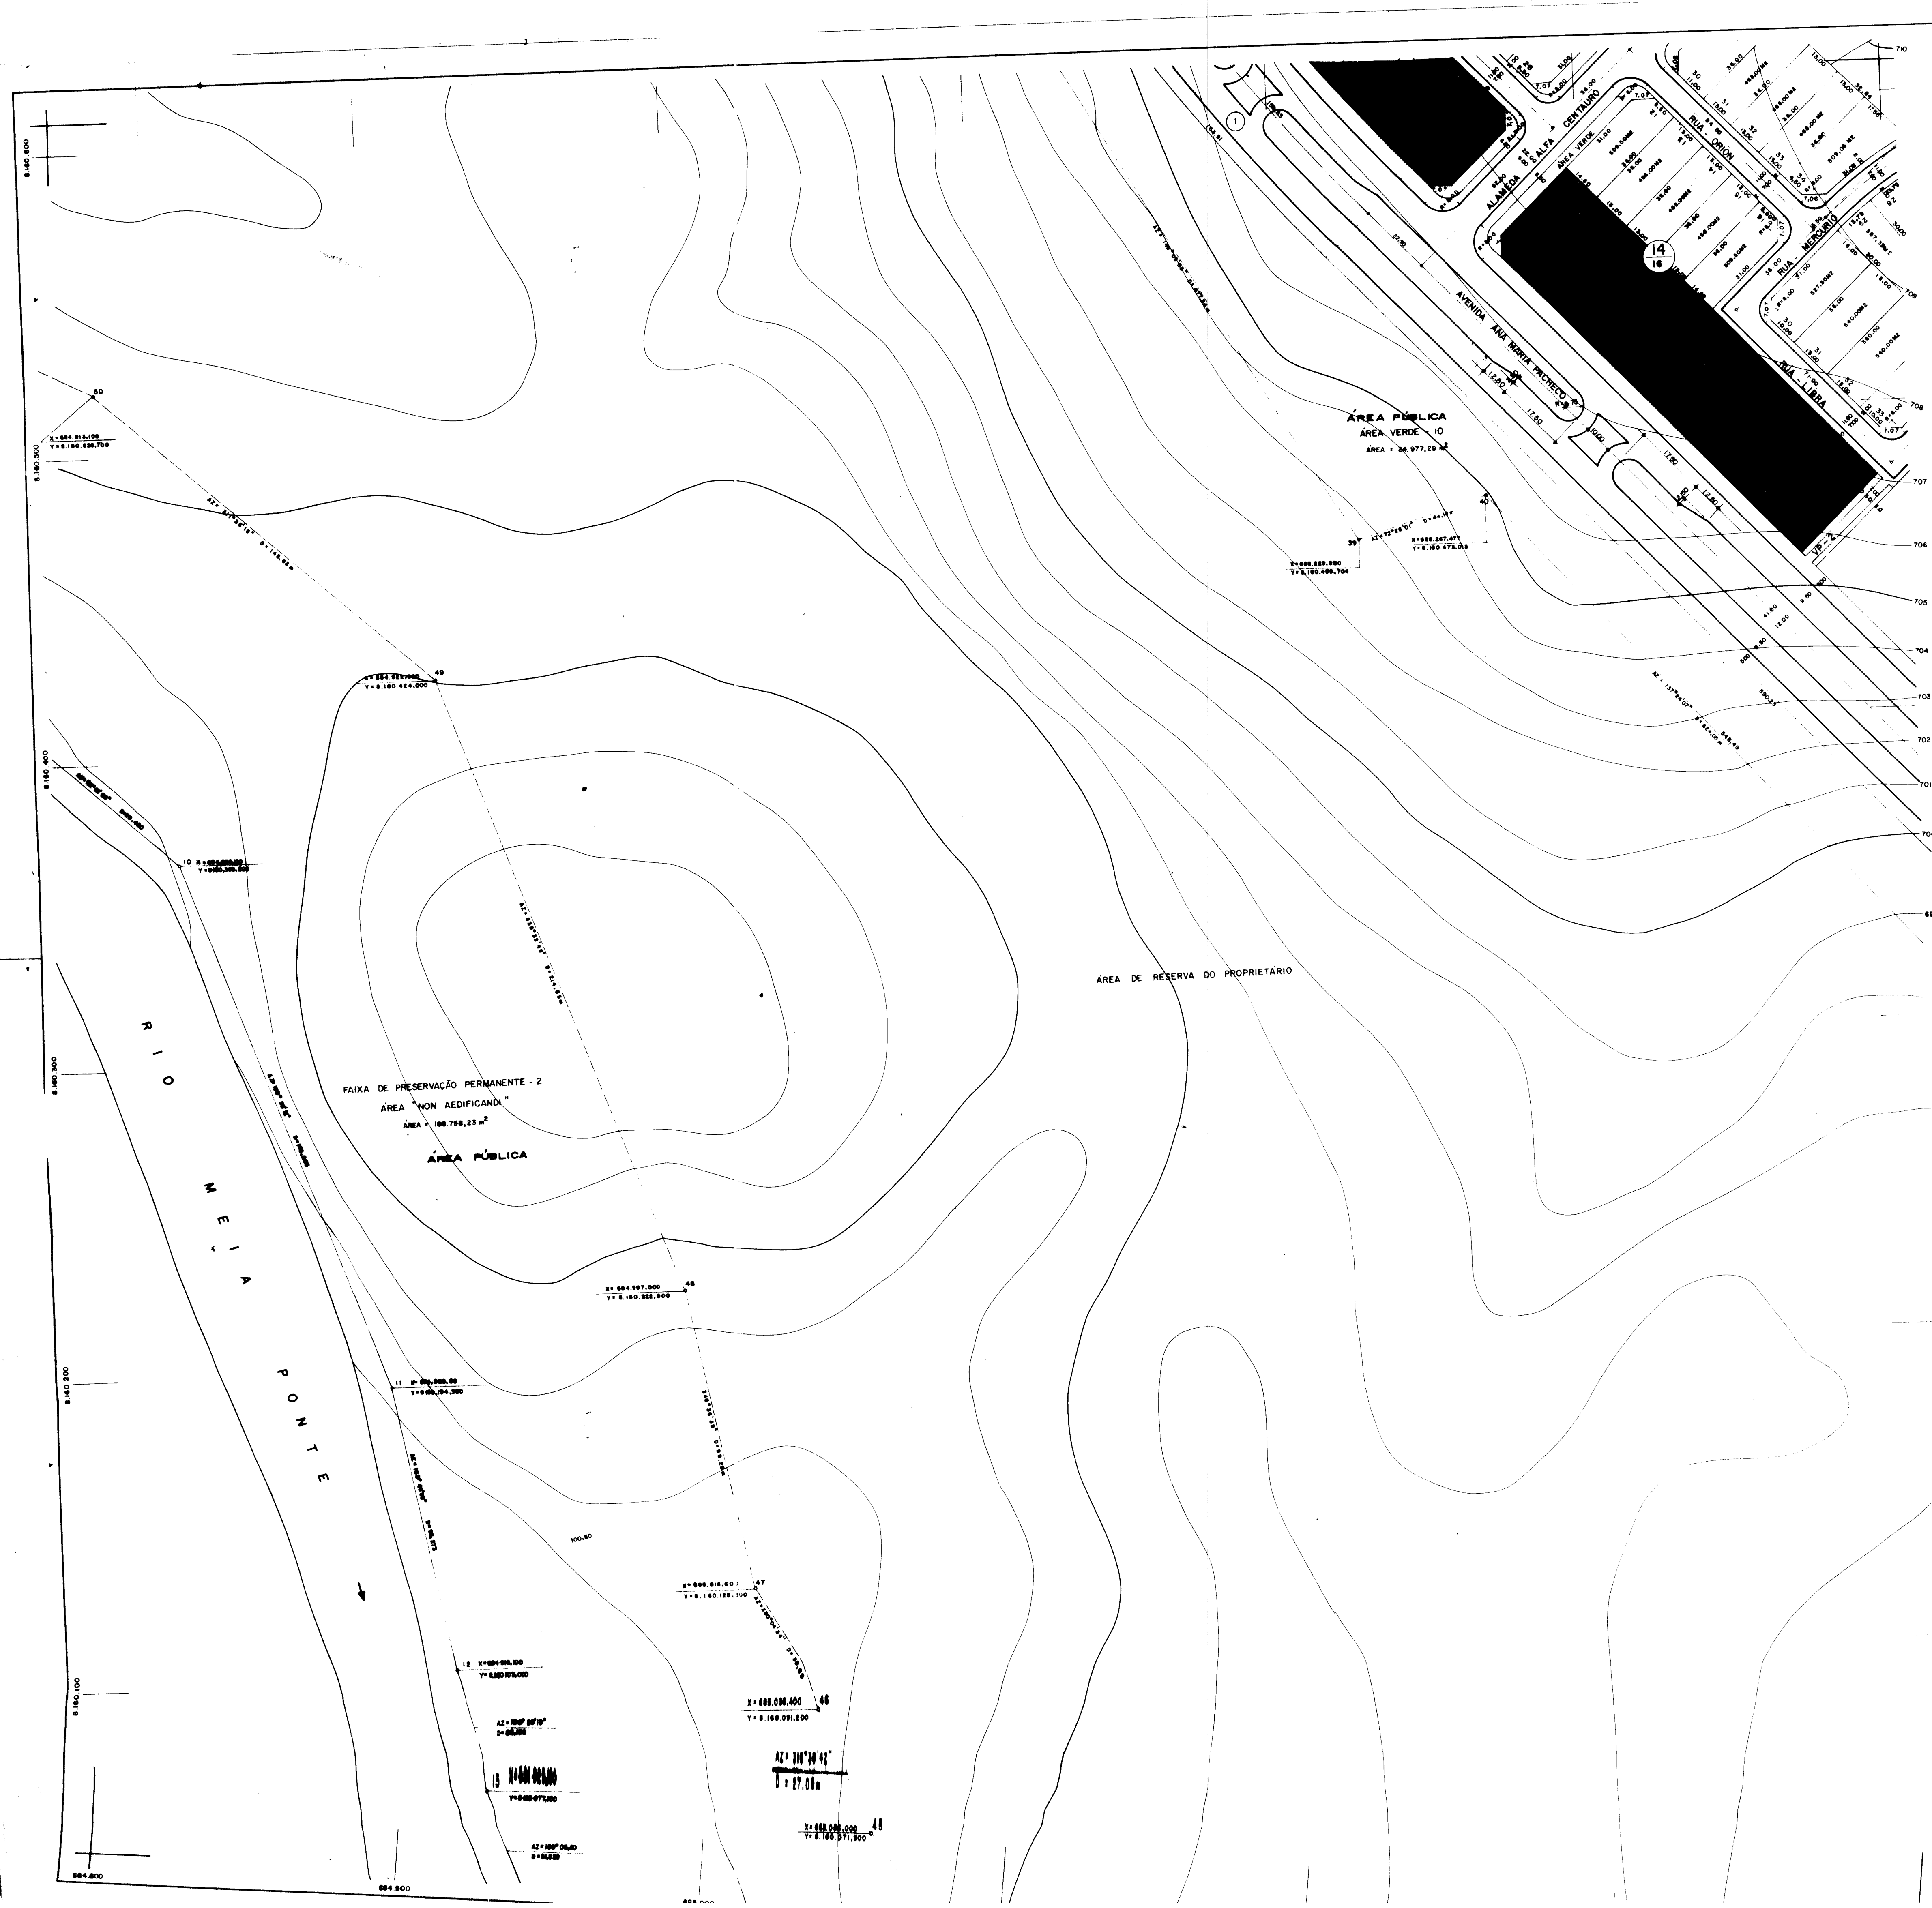

NV

ELEMENTOS DAS CURVAS						
CURVAS	COORDENADAS		AC	R	T	D
	X	Y				Dpm
1	885.177,07	8.160.822,724	127°47'57"	715,28	80,00	99,33
2						
3						
QUADRO DE ÁREAS		
USO	ÁREA (ha)	%
ÁREA DE PRESERVAÇÃO PERMANENTE	29,0554	19,58 %
HABITAÇÃO COLETIVA (H.C.)	19,0068	12,81 %
ÁREA DE LOTES INDUSTRIAIS	7,6541	5,18 %
ÁREA DE LOTES DE USO MISTO	4,3289	2,92 %
ÁREA DE LOTES RESIDENCIAIS (UNIFAMILIAR)	30,0118	20,22 %
ÁREA DE CIRCULAÇÃO	26,2580	17,87 %
ÁREA DE RECREAÇÃO / ÁREA VERDE	15,5897	10,50 %
CENTRO COMERCIAL	6,2033	4,18 %
ÁREA INSTITUCIONAL DELIMITADA	1,2328	0,83 %
ÁREA INSTITUCIONAL NA ÁREA DE H.C.	4,9066	3,30 %
PERIMETRAL NORTE	4,1600	2,80 %
TOTAL	148,4074	100,00 %

QUADRO DE LOTES		
T I P O	Nº LOTES	ÁREA (m²)
INDUSTRIAL	115	76.541,20
USO MISTO/COM.	83	92.355,80
HAB. MULTIFAMILIAR	8	190.068,57
HAB. UNIFAMILIAR	721	300.118,64
TOTAL	927	659.084,21

GOIÂNIA 2
estrada para NERÓPOLIS Km2 GOIÂNIA-GO

PROPRIETÁRIO: ENCOL S.A. ENGENHARIA, COMÉRCIO E INDÚSTRIA

AUTOR DO PROJETO: ENG. JOSÉ ROGO INÊRCIO (CREA 6170-15TR)
ENG. ELFINO YARA BARROSO (CREA 8180-03R)
ARQ. LUCIENE CRIVELLO PEREIRA DA SILVA (CREA 127470-05R)

RESP. TÉCNICO: ENGENHEIRO MARCELO DE MACIELLOS (CREA 948470-00)

RESP. TÉCNICO: ENG. DAVID DA CUNHA MATEO (CREA 93710-00)

RESP. TÉCNICO: ENG. WILSON REBOITA (CREA 83870-00)

STRUTURA

URBANISMO
SETORES, IV, V, VII, VIII
PROJETO GEOMÉTRICO
E TOPOGRÁFICO

DATA: JAN/83
ESCALA: 1:1000
DESENHO: PRANCHAS: 14
6/13.9

APROVAÇÃO