
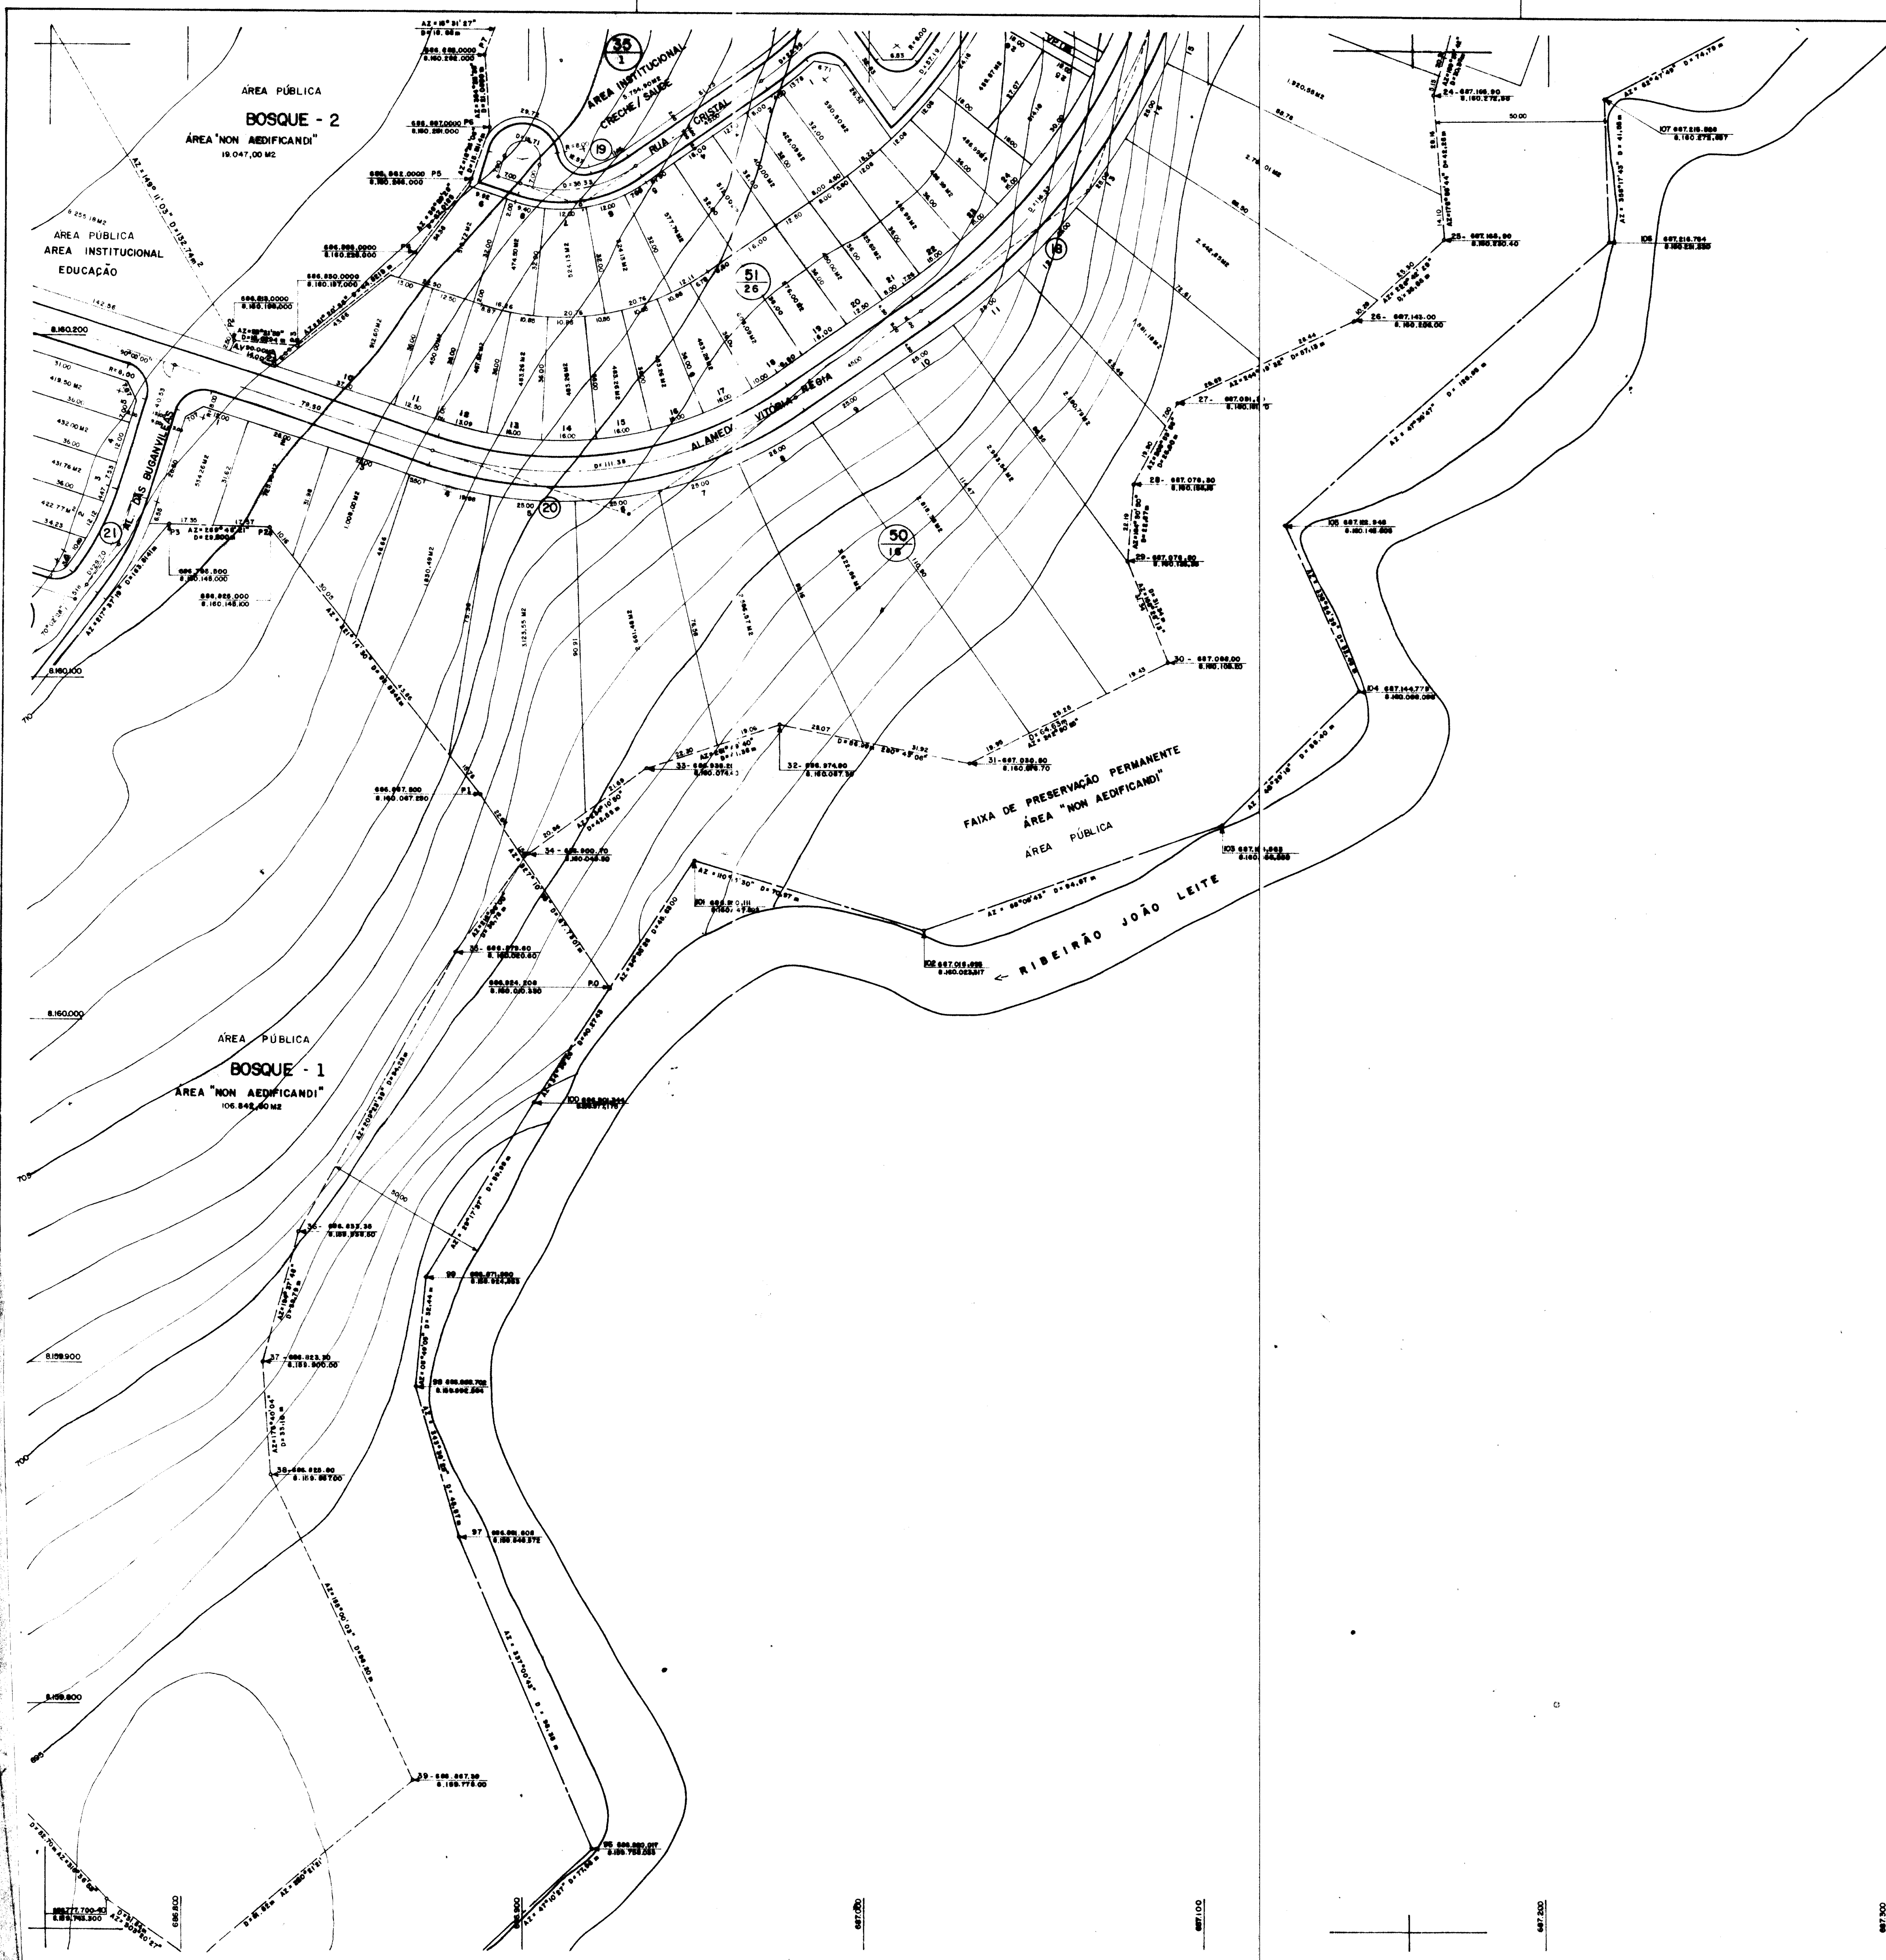


1	2	3
4	5	6
7	8	9
10	11	12

ELEMENTOS DAS CURVAS							
CURVA	COORDENADAS	AC	R	T	D	De	De


QUADRO DE ÁREAS		
U S O	ÁREA (ha)	%
ÁREA DE PRESERVAÇÃO PERMANENTE	26,6405	13,54
HABITAÇÃO COLETIVA	14,0234	7,12
ÁREA DE LOTES INDUSTRIAIS E COMERCIAIS	10,0403	5,01
ÁREA DE LOTES DE USO MISTO	7,8850	4,01
ÁREA DE LOTES RESIDENCIAIS (UNIFAMILIAR)	70,0029	35,67
ÁREA DE CIRCULAÇÃO	34,0878	17,38
ÁREA DE RECREAÇÃO / ÁREA VERDE	17,1854	8,73
ÁREA INSTITUCIONAL DELIMITADA	7,1848	3,62
ÁREA INSTITUCIONAL NA ÁREA DE		
HABITAÇÃO COLETIVA	5,7583	2,92
PERIMETRAL NORTE	3,09	1,57
TOTAL	196,8125	100,00

QUADRO DE LOTES		
TIPO	Nº LOTES	ÁREA (m²)
INDUSTRIAL/COM	181	106.423,08
USO MISTO	153	78.830,24
MANDEBES	87	149.515,24
RES UNIFAMILIAR	1337	550.514,53
HAB COLETIVA	4	140.234,23
TOTAL	1784	1.028.537,30

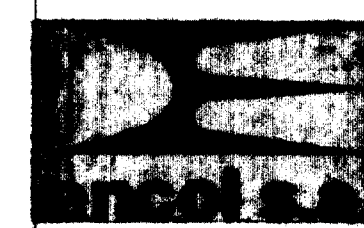

GOIÂNIA 2
ESTRADA PARA NERÓPOLIS Km 2 GOIÂNIA - GO

PROPRIETÁRIO: ENOCLAR ENGENHARIA CIVIL E URBANISMO
AUTOR DO PROJETO: ENOCLAR ENGENHARIA CIVIL E URBANISMO
PROJETO: PROJETO GEOMÉTRICO E TOPOGRÁFICO
RESP. TEC. ENOCLAR ENGENHARIA CIVIL E URBANISMO - CREA 1047/8-90

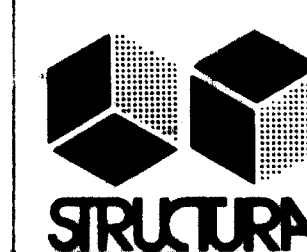

SETORES VI, IX, X
PROJETO GEOMÉTRICO
E TOPOGRÁFICO

DATA: NOV / 82
ESCALA: 1:1000
DESENHO: JENY / VILHENA
FOLHA: 01/02
PÁGINA: 08/12.11

APROVAÇÃO

01/02/83
10/12/83
11/12/83