
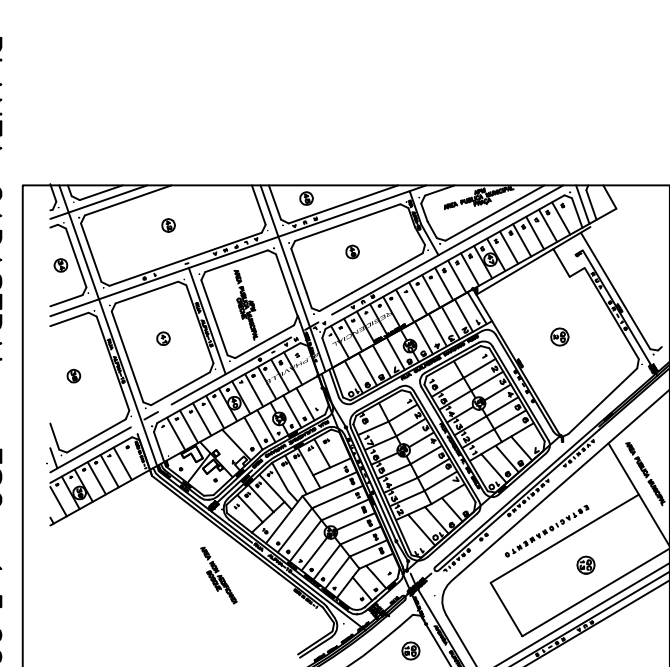


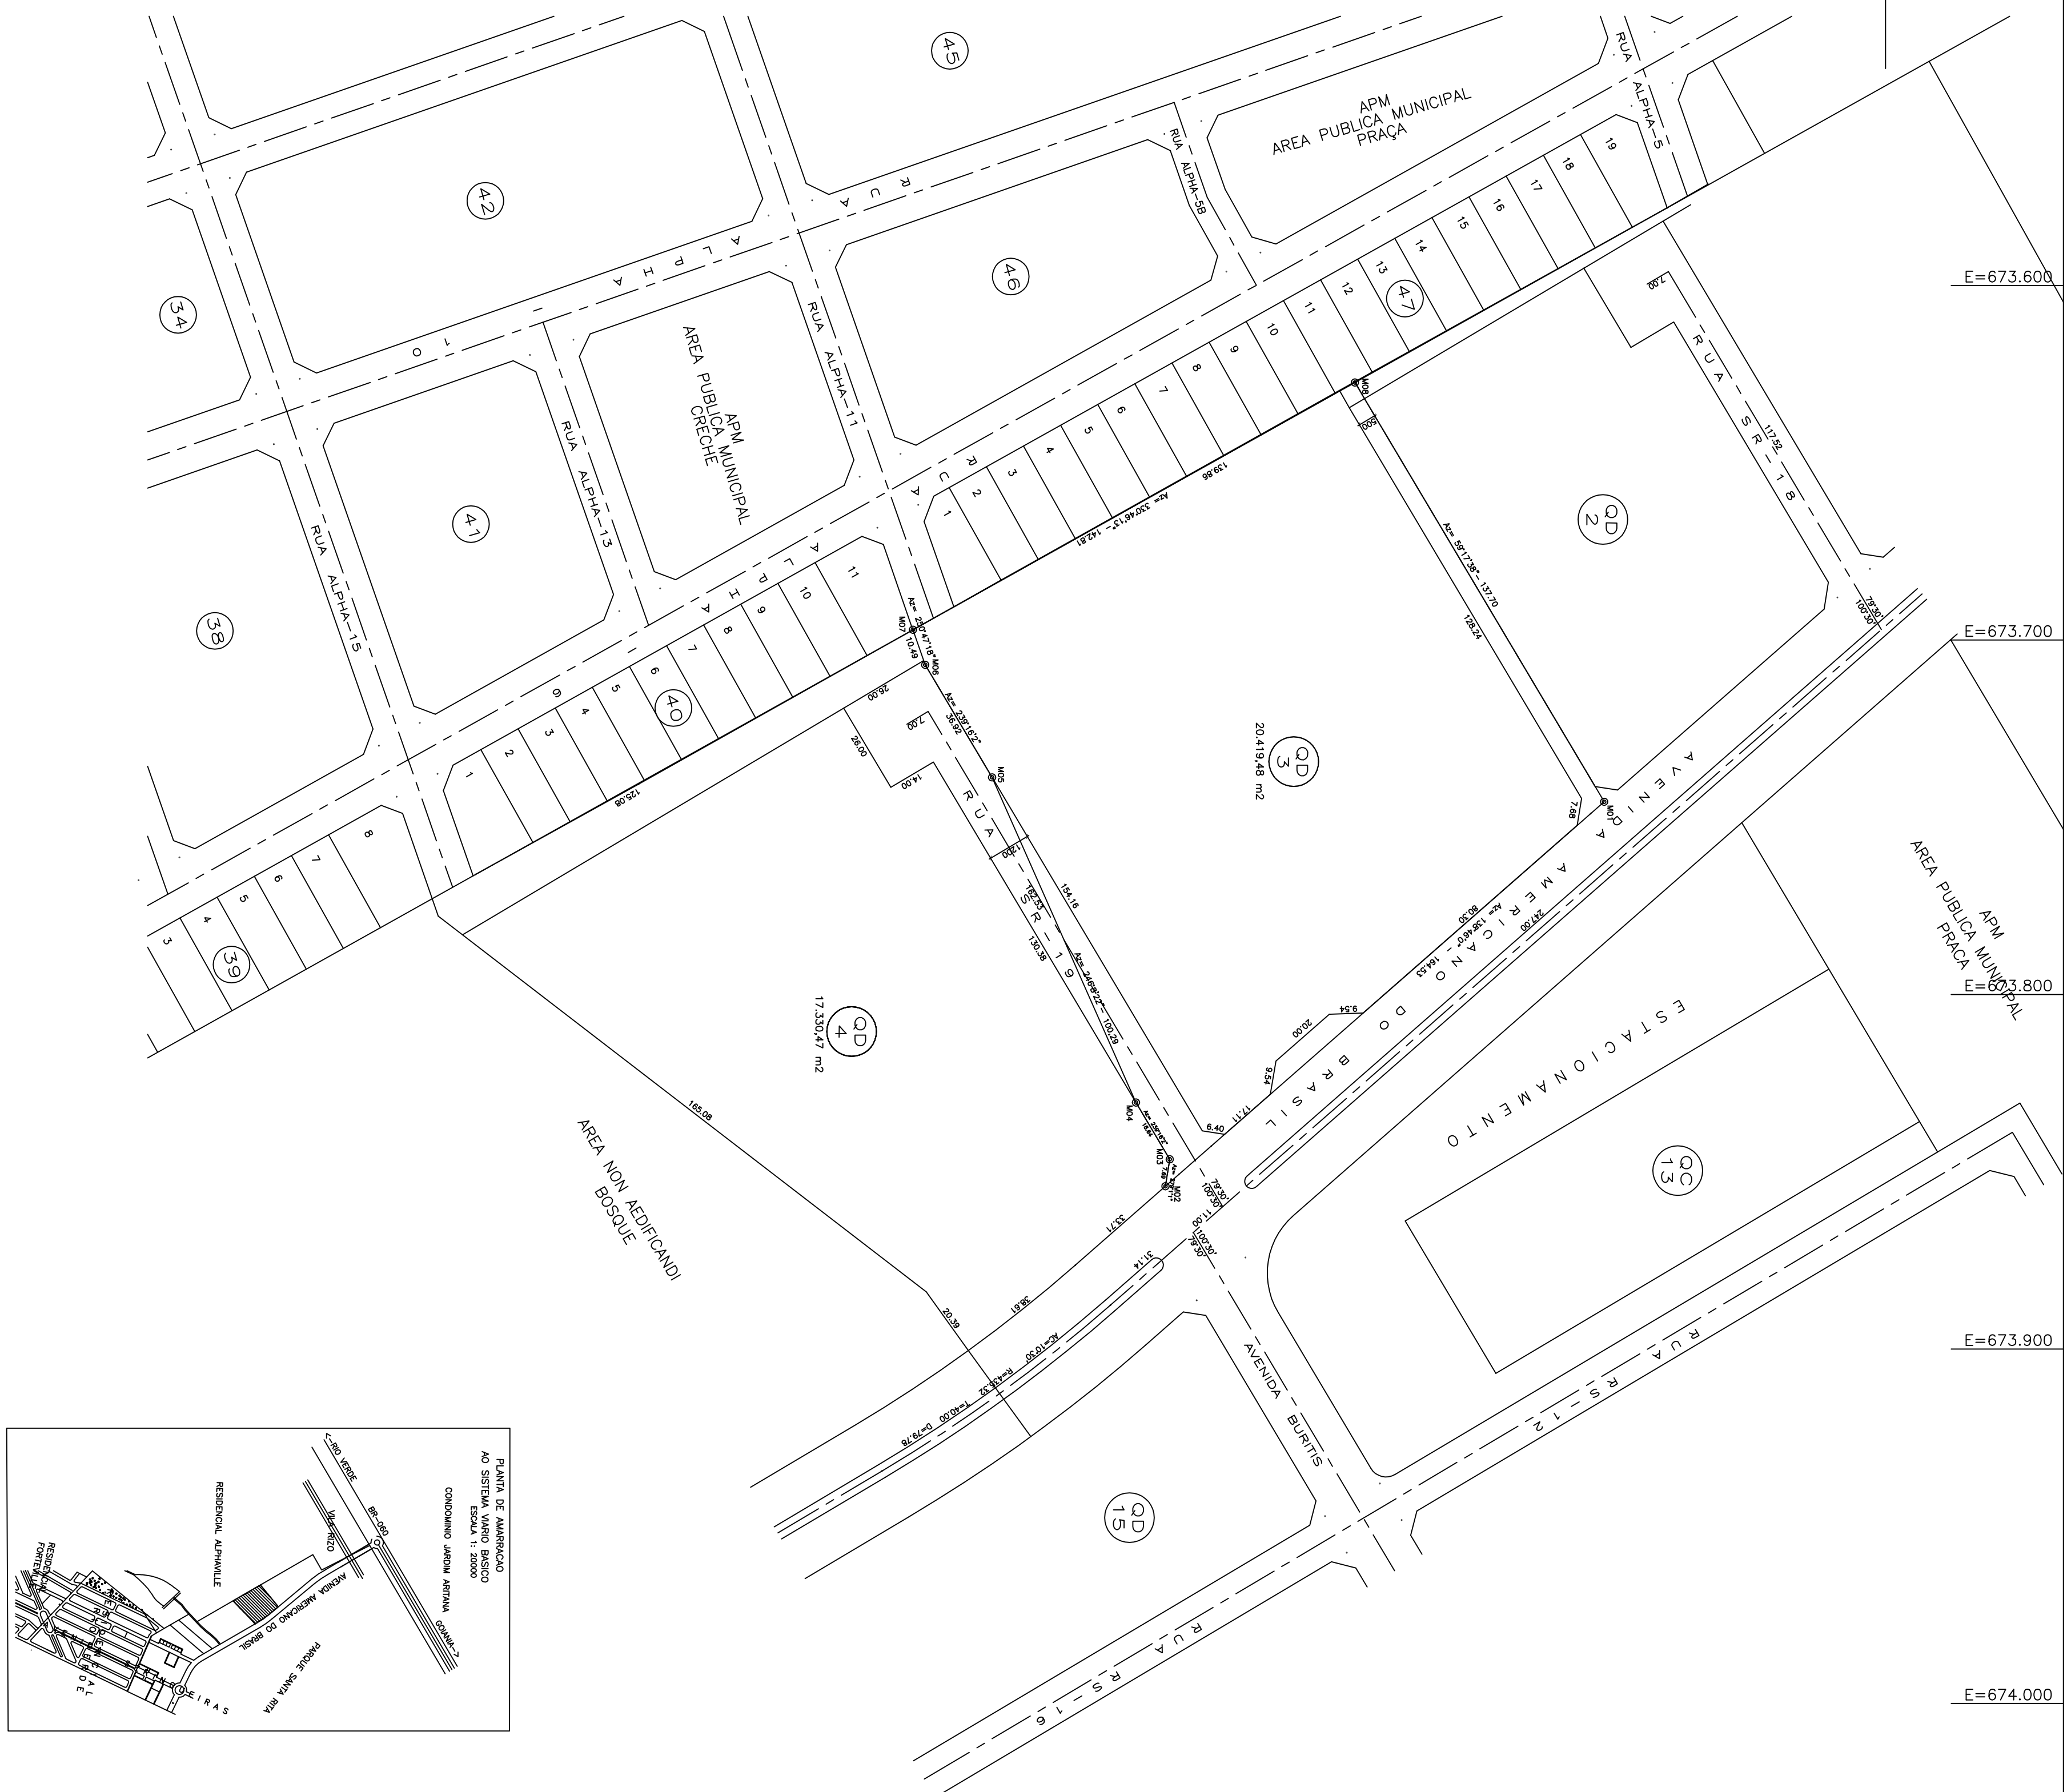

QUADRO DE DISCRIMINAÇÃO			



[illegible]