
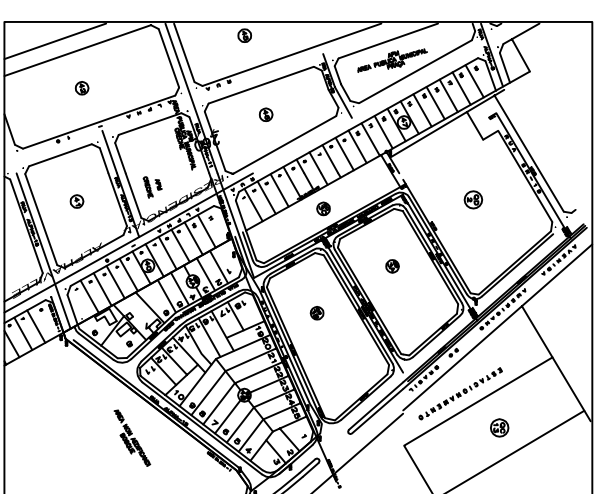
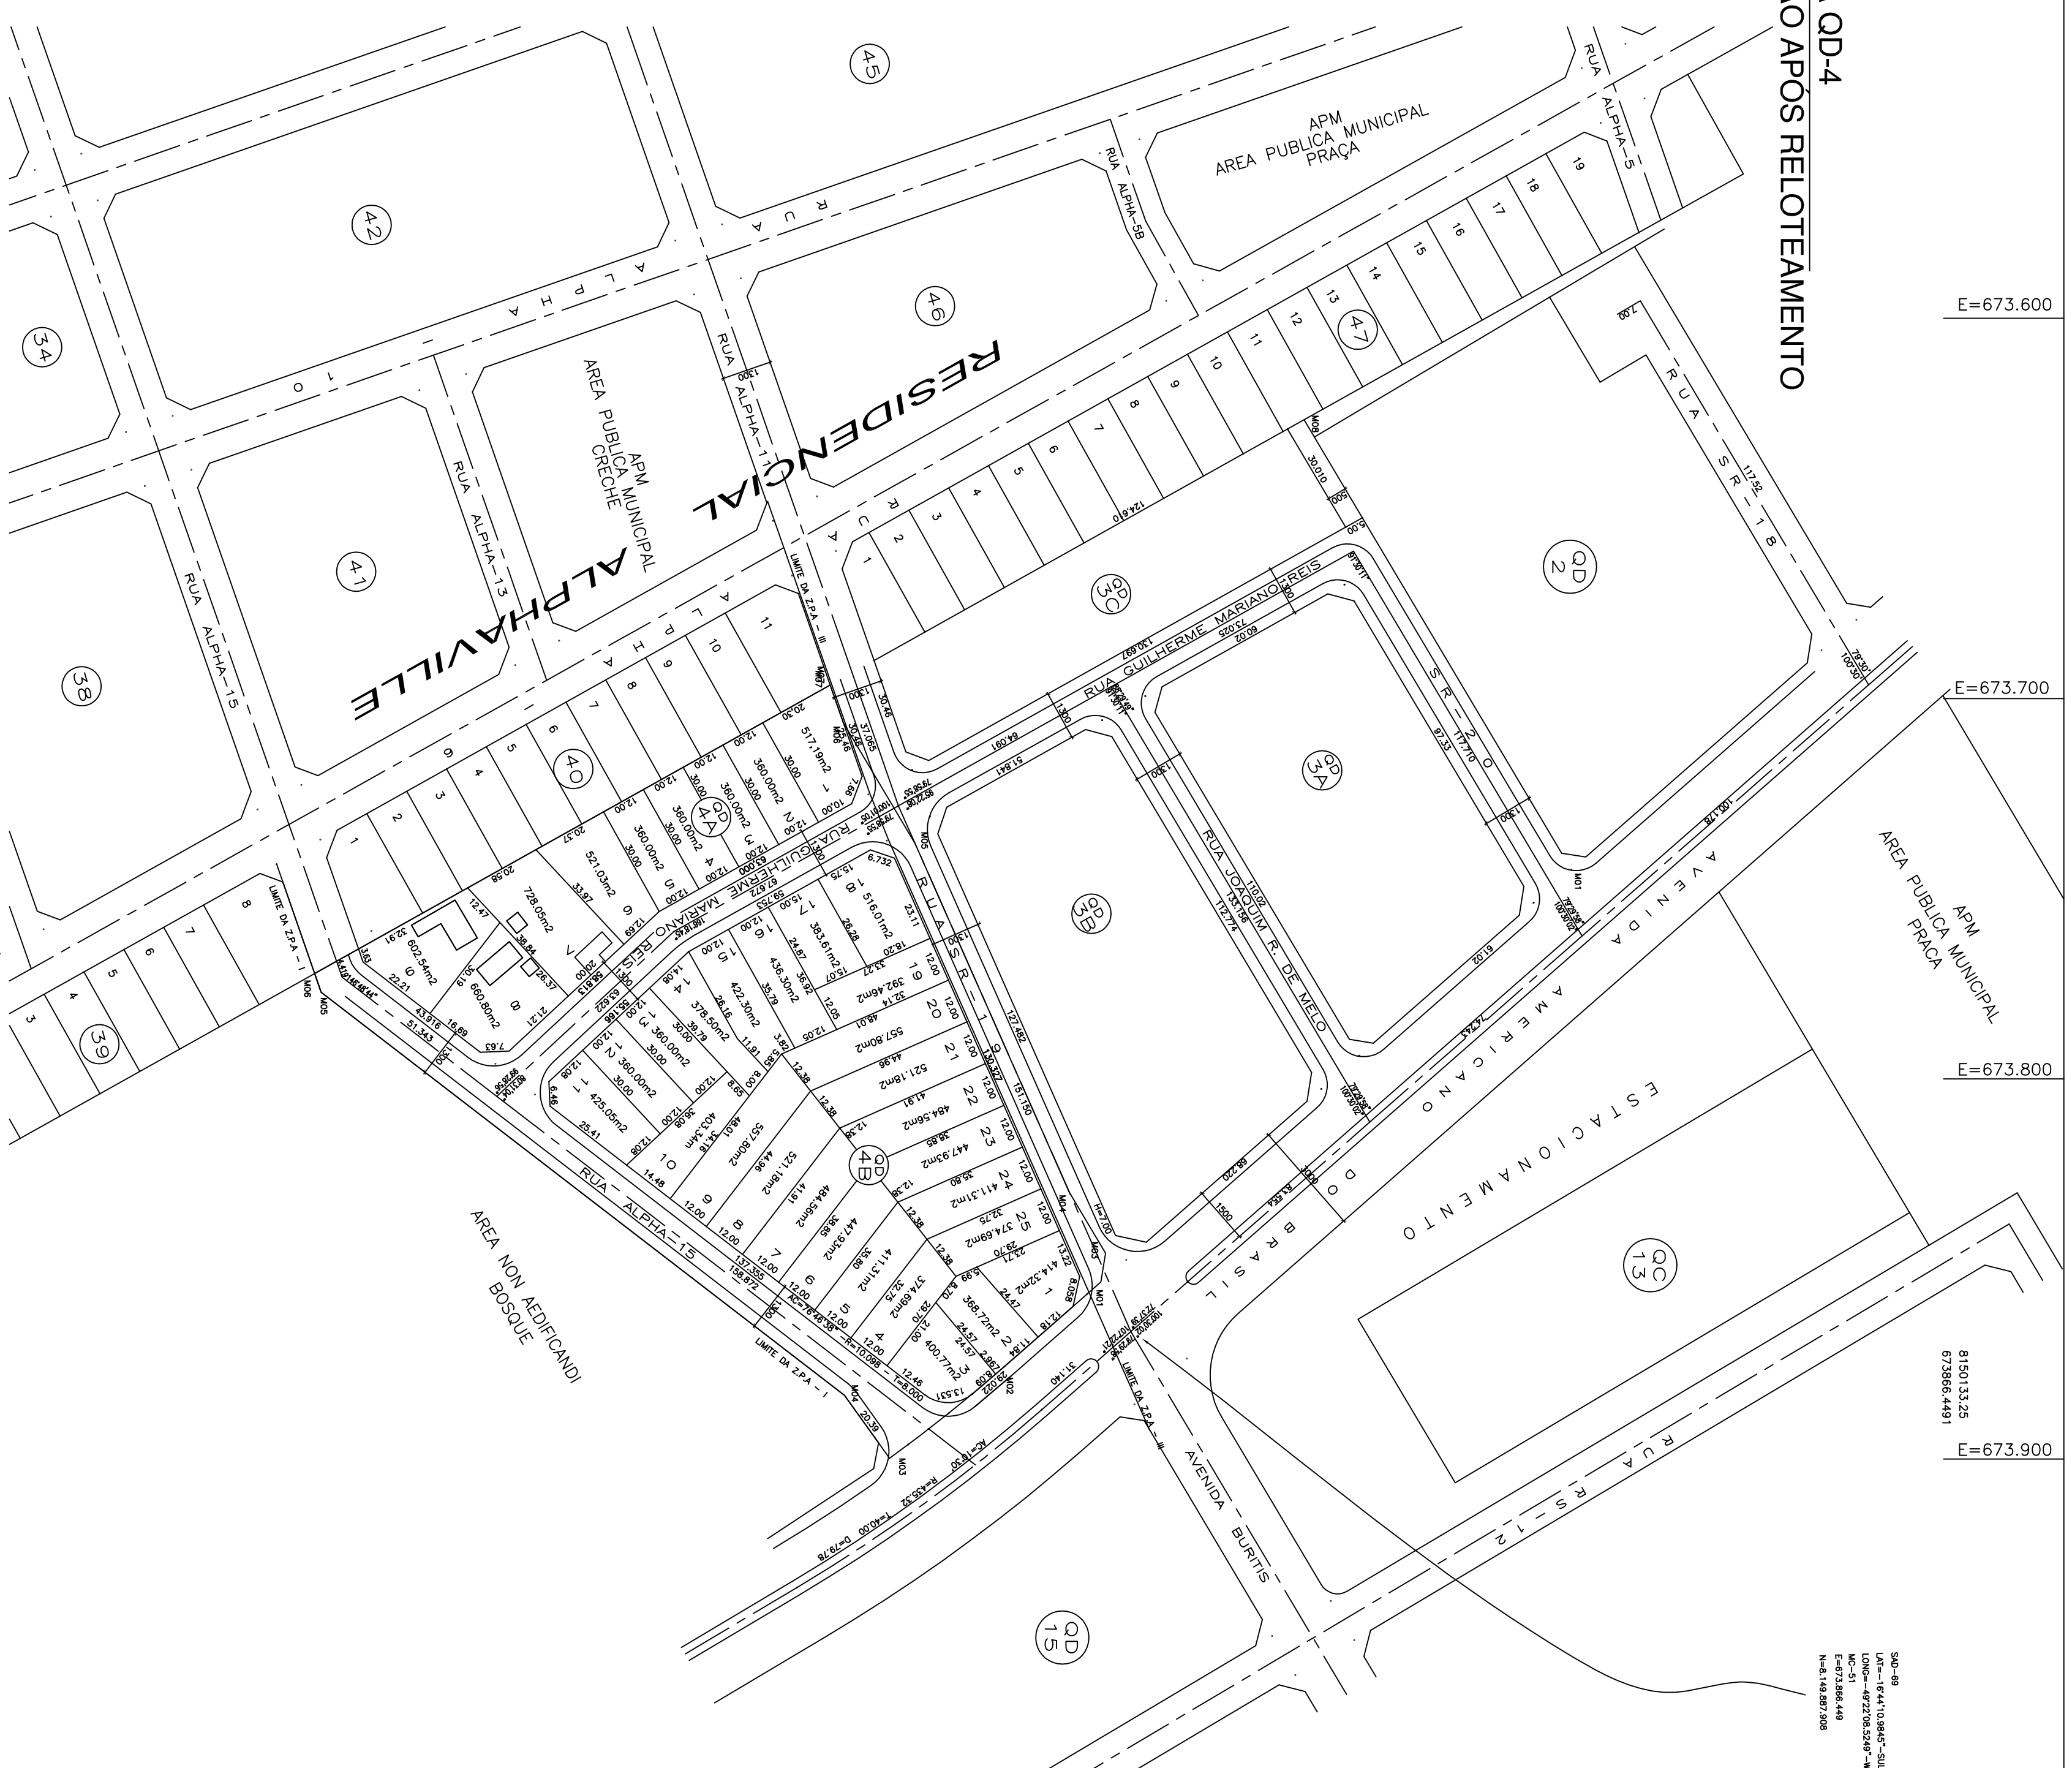


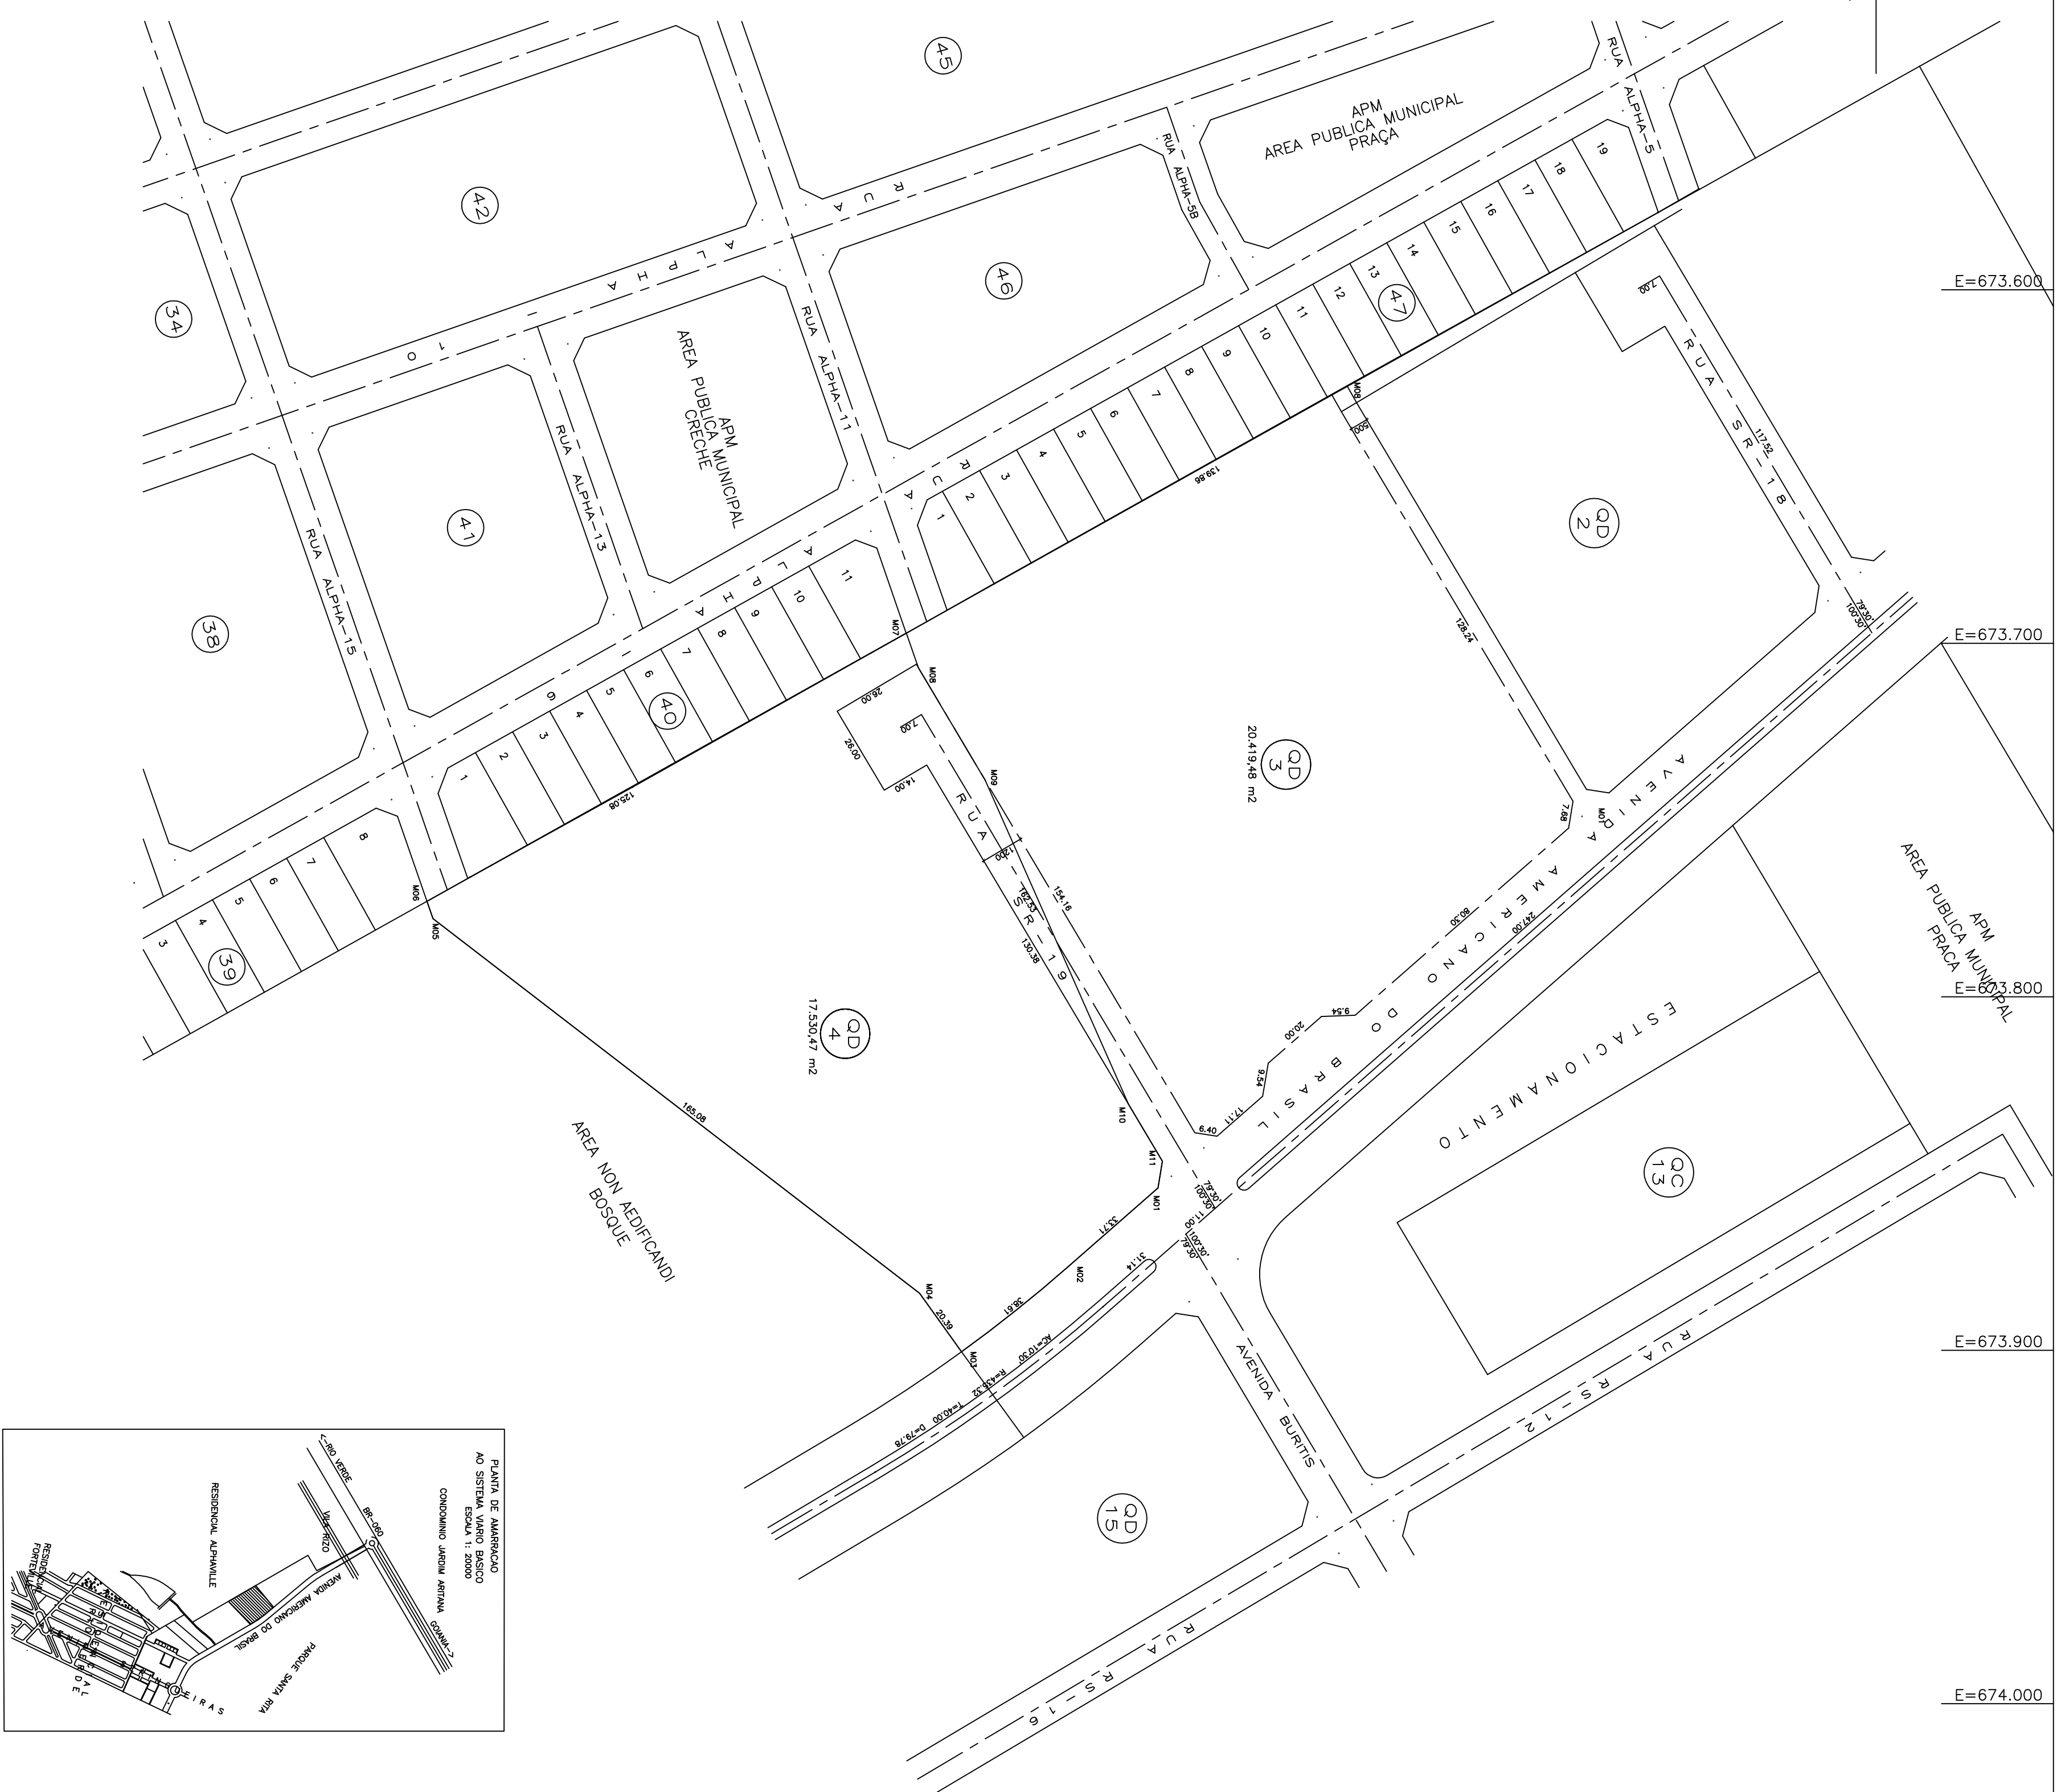


QUADRO DE DISCRIMINAÇÃO			
34	460 DOZ LOTES RECEBIMENTOS	15.302,93 m2	74,6666t
QUANTIDADE DE LOTES	34 LOTES	-	-
POSSUÍDORES PERMITIDA	197,00 HAB/HECTARES	-	-
DEBÍDITOS APROPRIAÇÃO	72,758 HAb./m2	-	-
DEBÍDITOS RELATIVOS	98,238 HAb./m2	-	-
DIFERENÇA POSITIVA OU NEGATIVA			
VALOR ZERO OU DIFERENÇA POSITIVA OU NEGATIVA			

QUADRO DE ÁREAS DAS OBRAS DE APÓS RELOQUEAMENTO			
DISCERNIMENTO	ÁREAS	PERCENTUALIZAÇÃO	
ÁREA DE 03.0735	13.330,83 m ²	74,500%	
SISTEMA VIÁRIO	3.327,71 m ²	20,448%	
TOTAL RELOQUEIO	20.533,64 m ²	100,000%	
SISTEMA VIÁRIO			
DISCERNIMENTO	ÁREAS	PERCENTUALIZAÇÃO	
ÁREA DE OBRAS DE RELOQUEIO	3.327,71 m ²	20,448%	
TOTAL DE ÁREAS RELOQUEIO	3.327,71 m ²	20,448%	

"PARQUE SANTA RITA"
Projeto de Modificação Parcial
RELOTEAMENTO DA QUADRA QD-4
PARTE INTEGRANTE DA FAZENDA SANTA RITA

SEBASTIÃO RODRIGUES DE MELO

DESCRIMINACAO	AREAS	PERCENTAGEM
LEONICE BARROS GALVAO CEPA - 1539-D 1 ^o REIMO		
AREA DAS CULTURAS APOS RELOTAMENTO (CA LOTES)	15.325,91m ²	74,566%
SITUAL VAGO	5.222,71m ²	25,434%
TOTAL RELOTADO	20.553,64m ²	100,000%
OBSERVAÇÕES:		

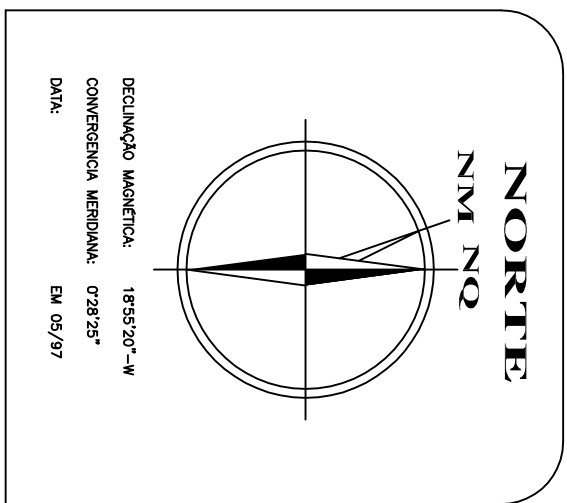

CONTINUDO: PLANTA URBANISTICA 1/3

ESCALA:	DATA:	MUNICÍPIO:
1:1.000	12/06/2.003	GOIANIA-GO/MS

ADDRESS: C:\ProgramData\Symantec\Fw 3T\Fire/00-44