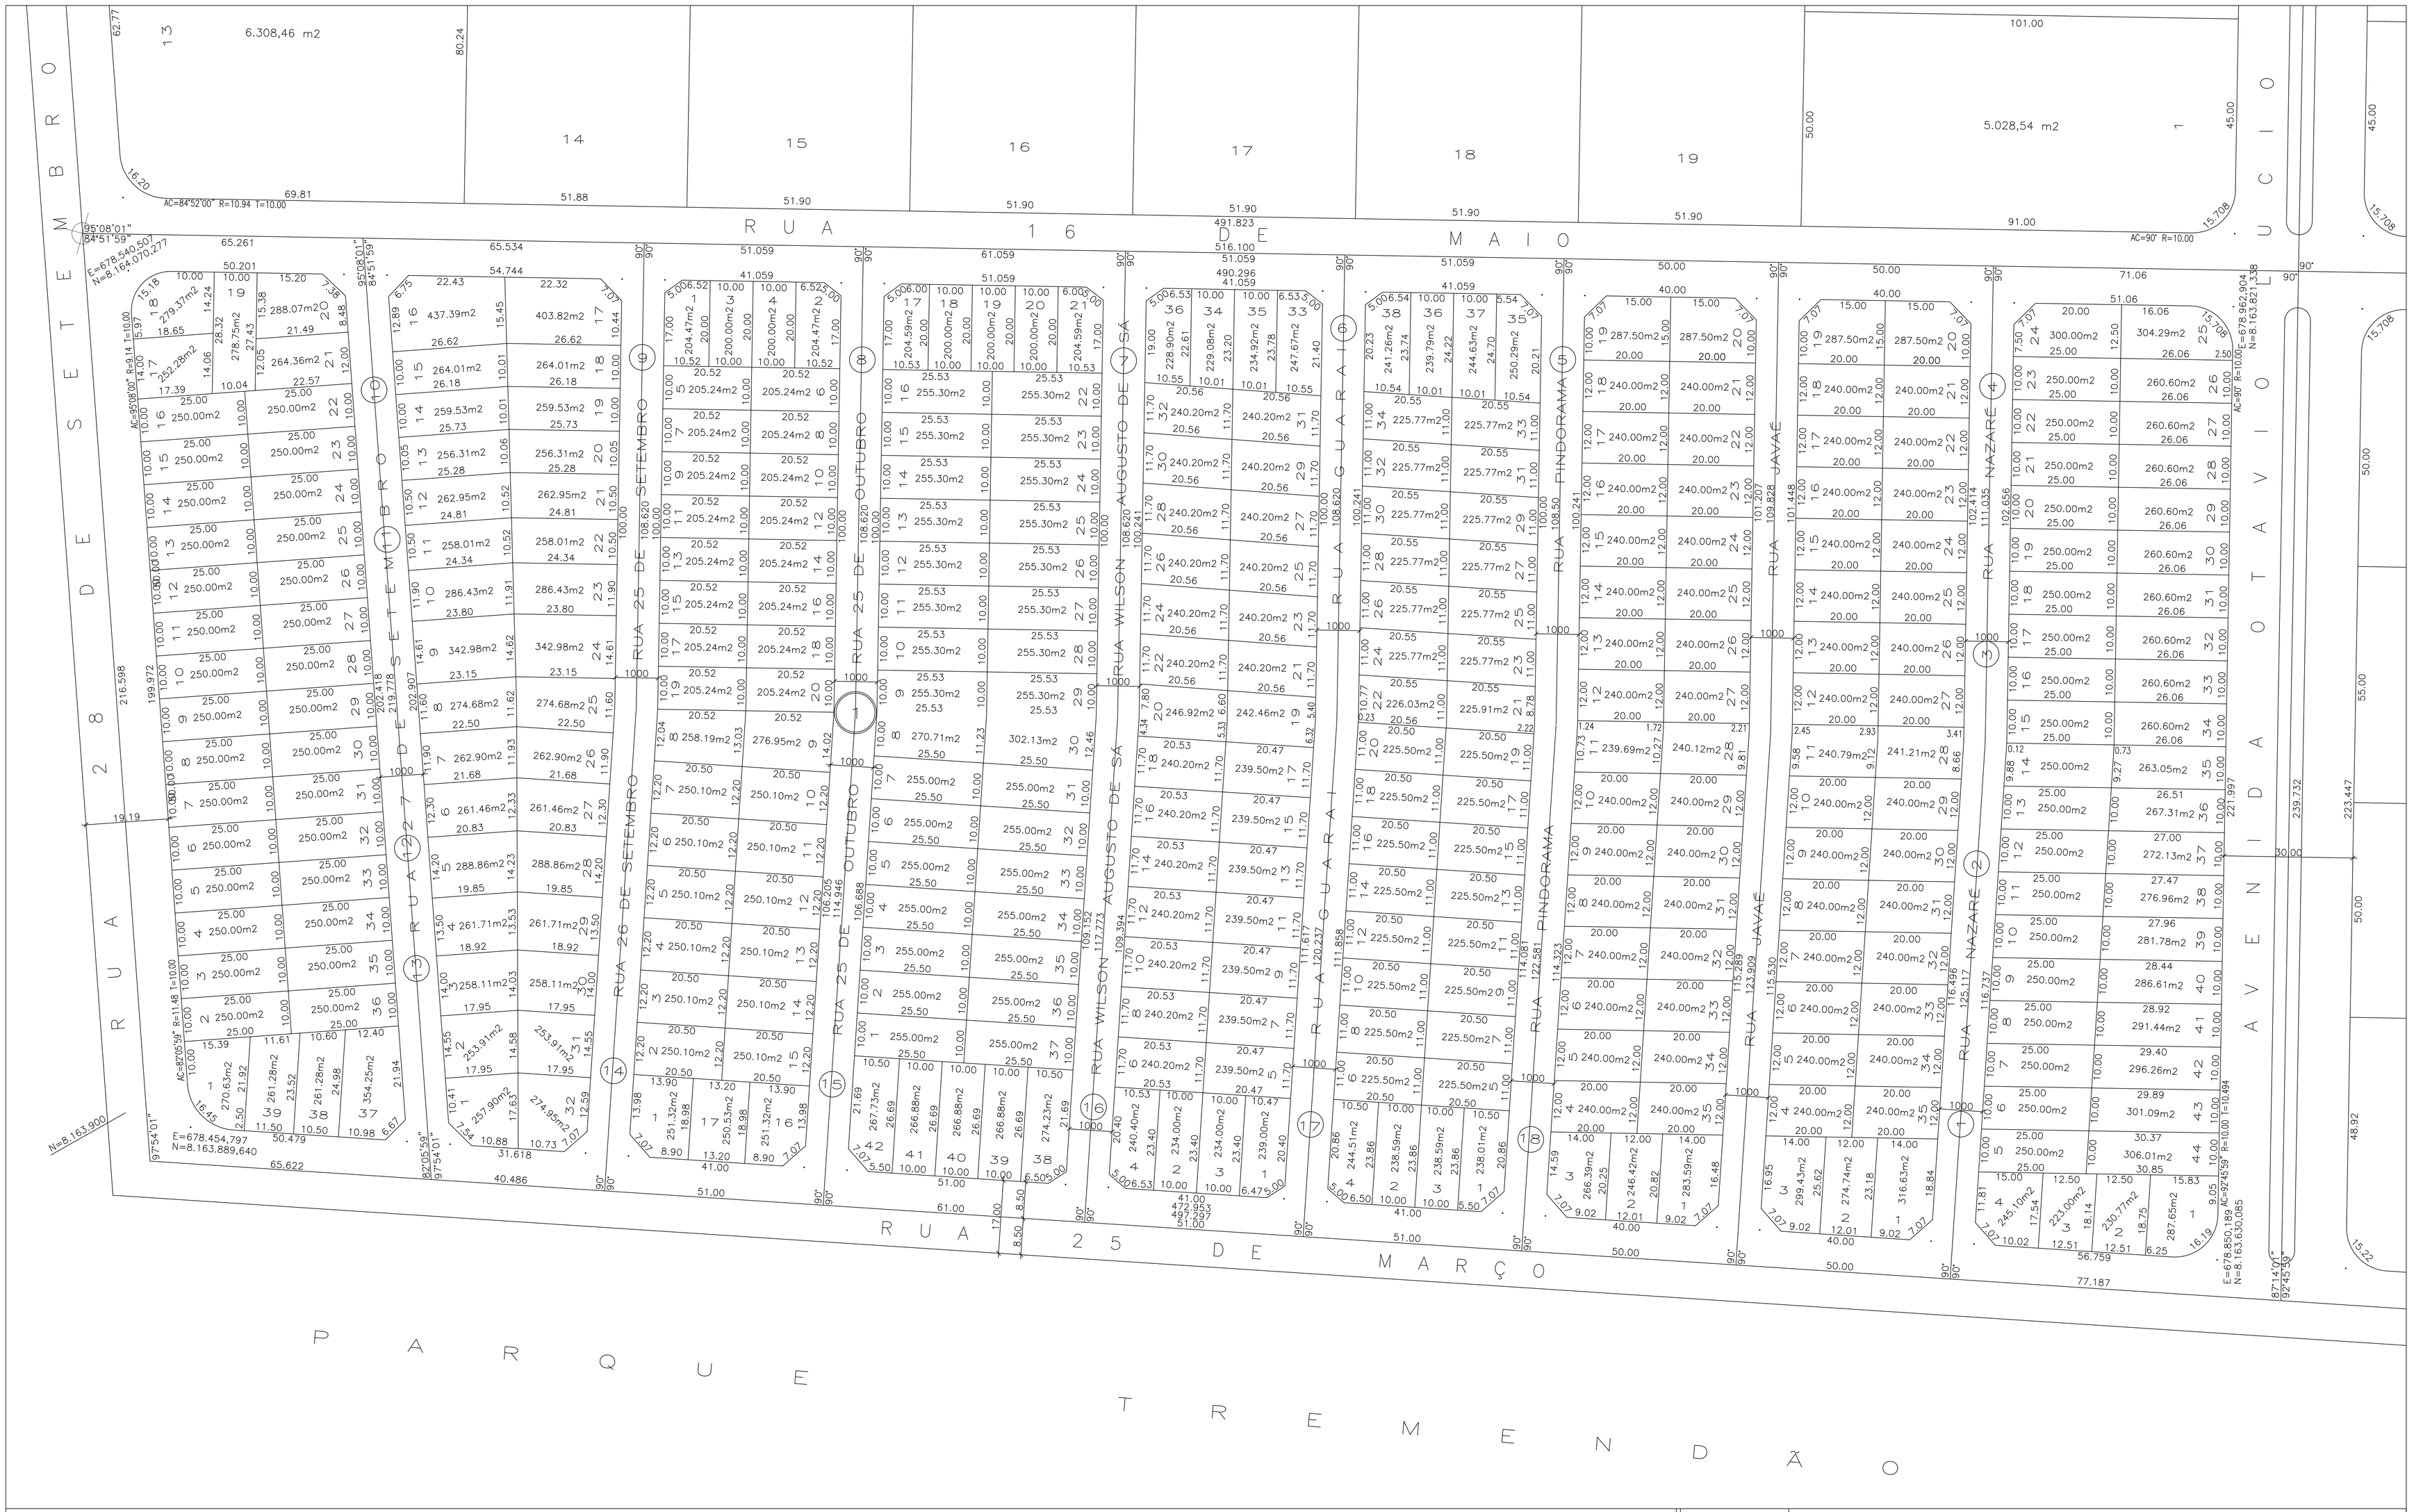

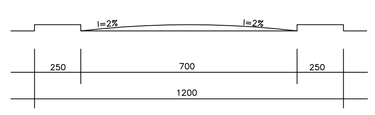

Secção Transv. Vias 12.00m – Esc. 1:100

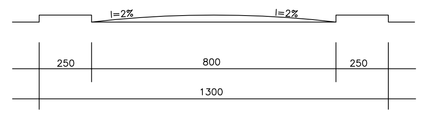

Secção Transv. Vias 13.00m – Esc. 1:100

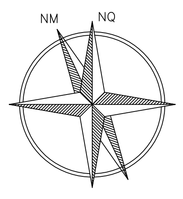

Goiânia
O futuro se faz agora

PROJETO DE REGULARIZAÇÃO
SETOR ESTRELA D'ALVA

ÓRGÃO PROMOTOR: SEPLAM	LEVANTAMENTO E CÁLCULO:	CONTÉÚDO: PLANTA MICROPARCELAMENTO
SECRETÁRIA MUNICIPAL DE PLANEJAMENTO FRANCISCO R. VALE JÚNIOR	FRANCISCO DAS C. MAGALHÃES SOBRINHO CREA 2910/TD-GO	ÓRGÃO PROMOTOR: SEPLAM SEPLAM/ASRU
DESENHO: CINTHIA SALES	DATA: AGOSTO/2006	ESCALA: 1 : 1.000

FOLHA: 1 / 16