
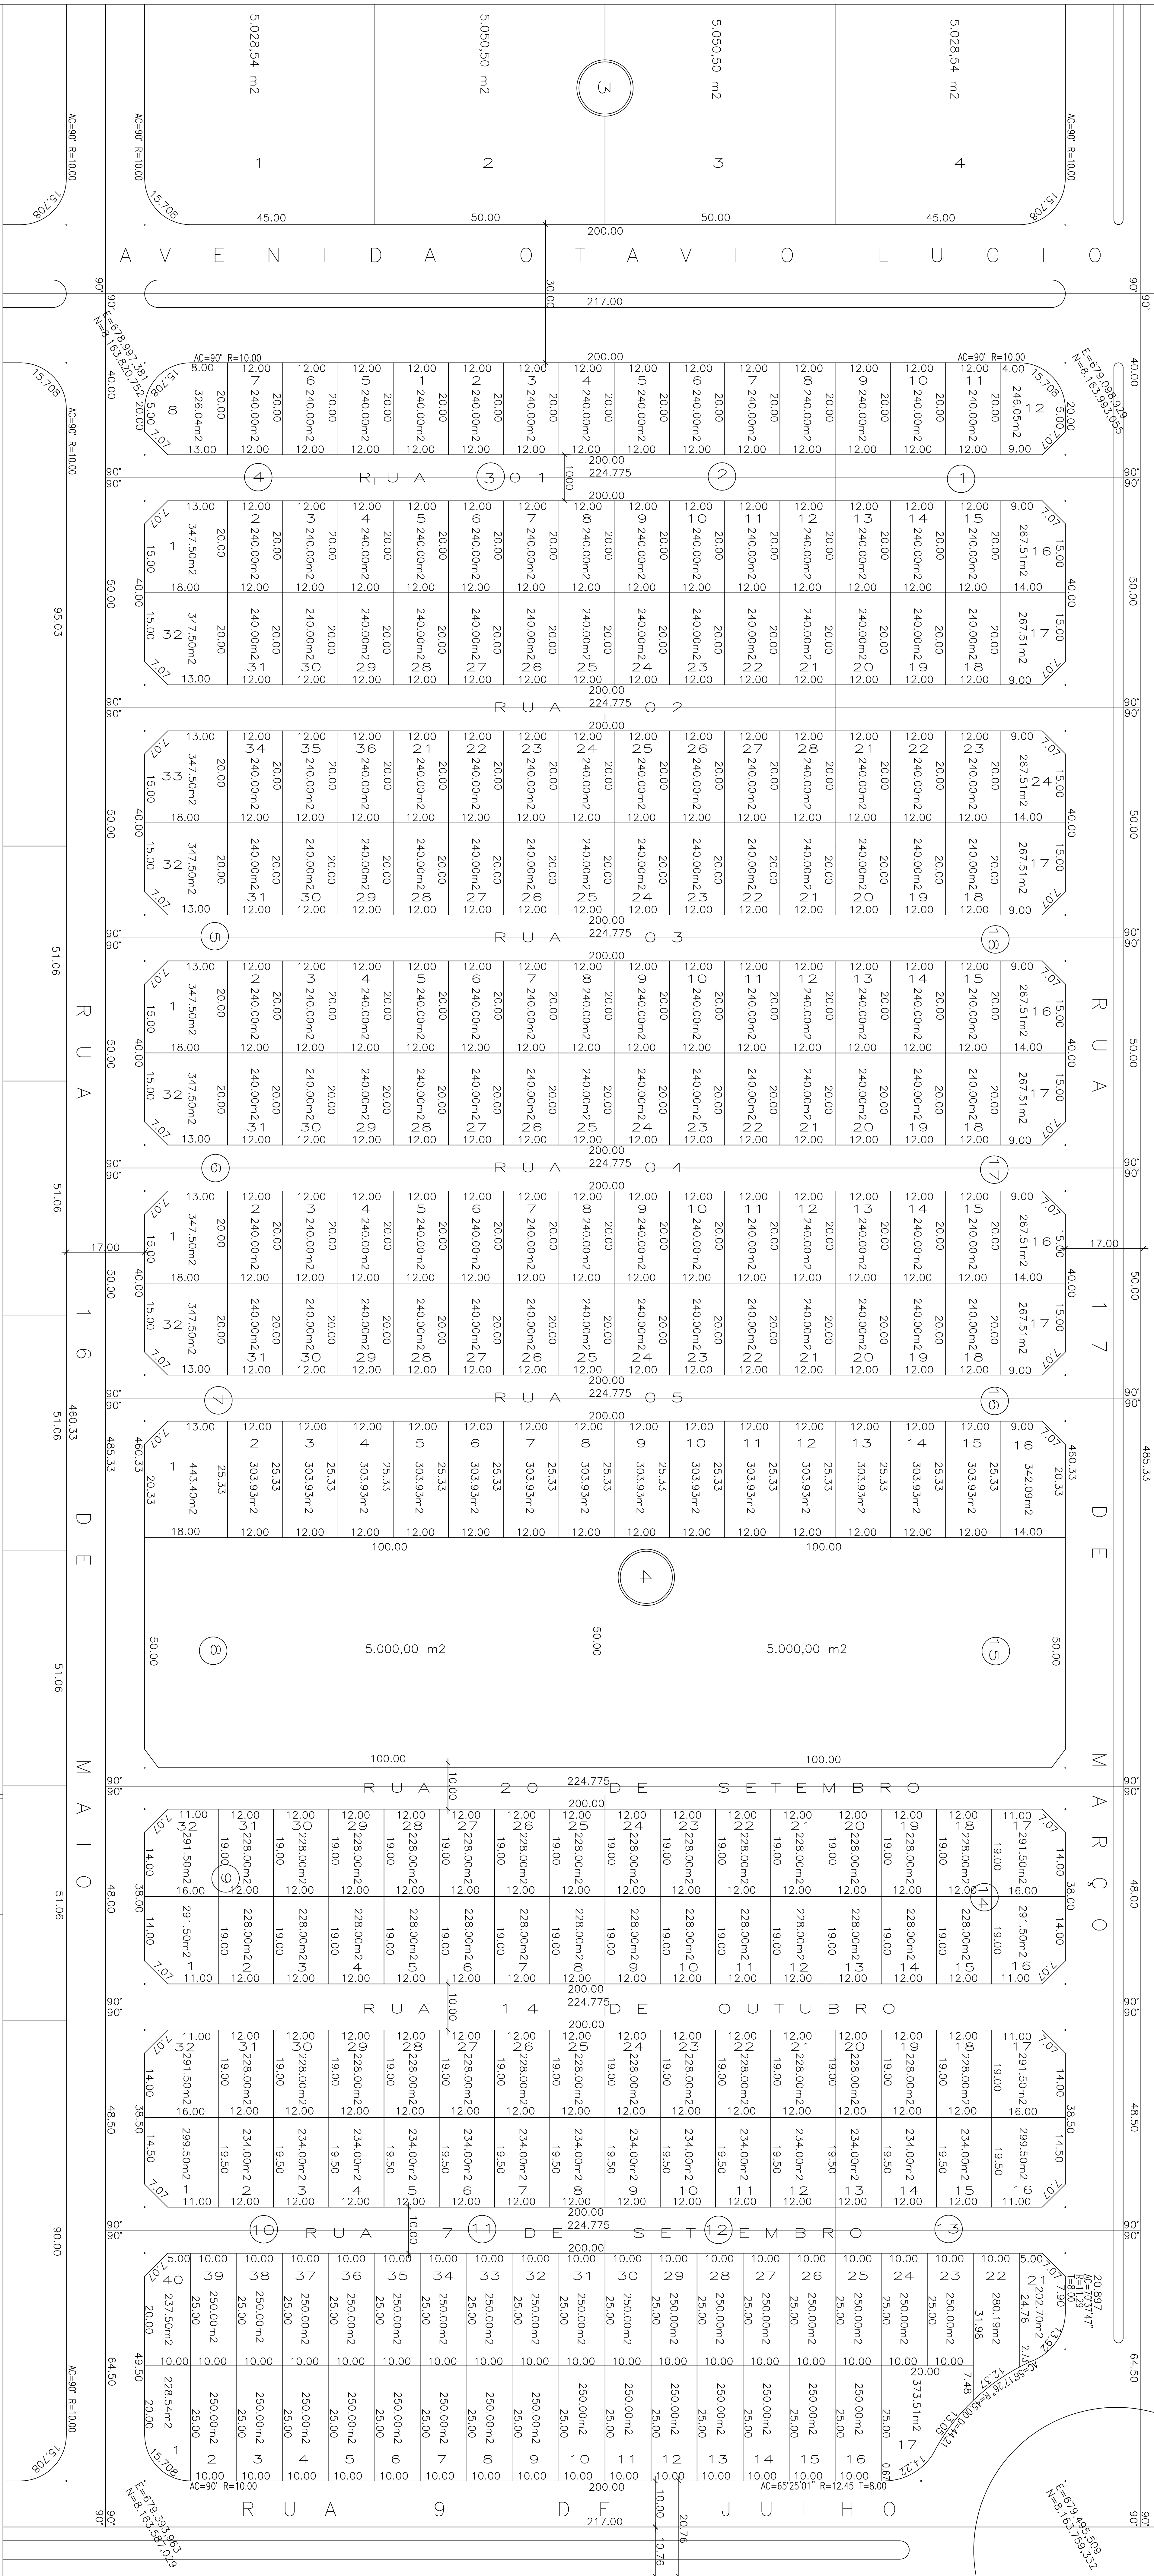


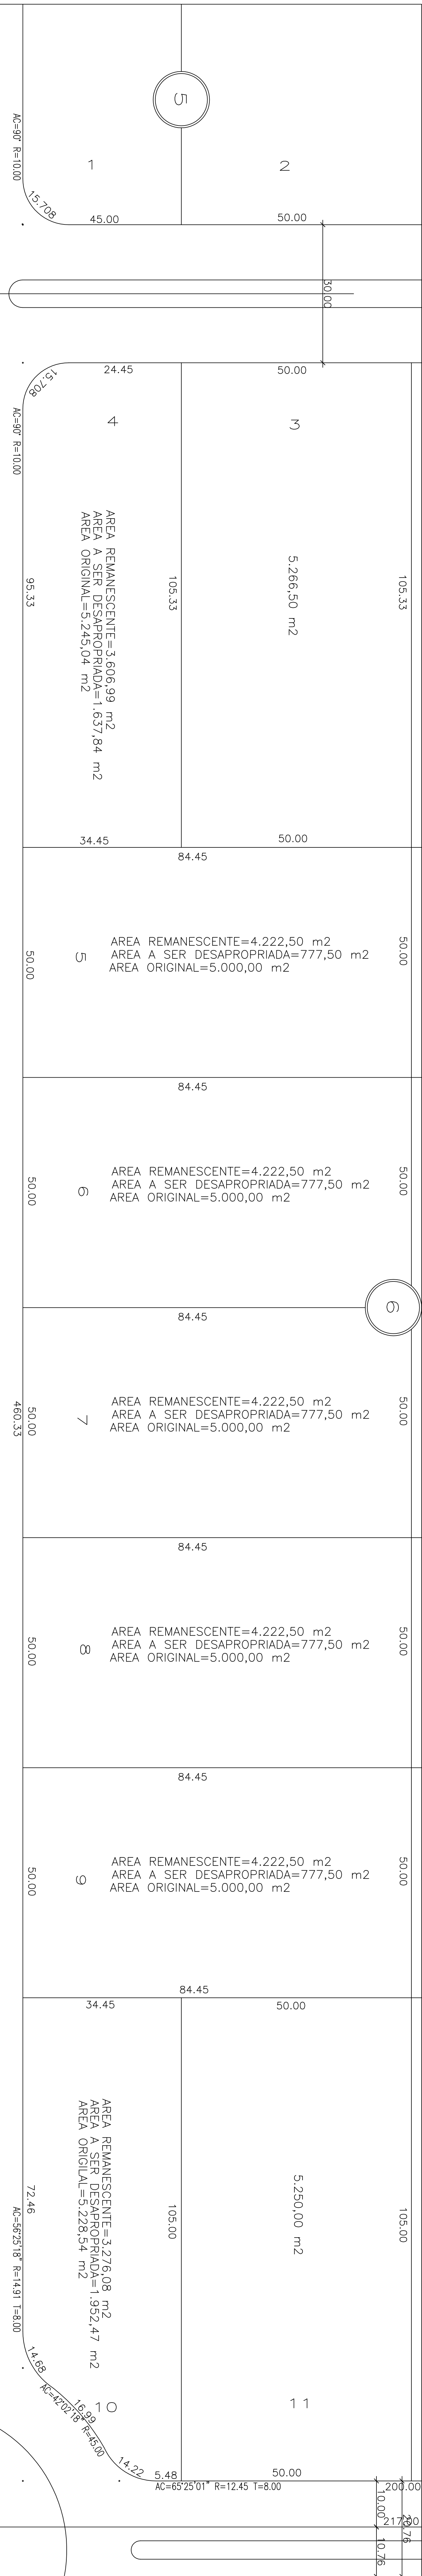

GOIÂNIA

O futuro se faz agora

PROJETO DE REGULARIZAÇÃO

SETOR ESTRELA D'ALVA

ÓRGÃO PROMOTOR: SEPLAM

LEVANTAMENTO E CÁLCULO:

SEGRETARIA MUNICIPAL DE PLANEJAMENTO

FRANCISCO DAS C. MAGALHÃES SOBRINHO

CEPLA 2910/D-00

DESENHO:

CINTHIA SALES

DATA:

AGOSTO/2006

CONTÉUDO:

PLANTA MICROPARCELAMENTO

ÓRGÃO PROMOTOR: SEPLAM

SEPLAM/ASRU

ESCALA:

1 : 1.000

16

Seção Transv. Vias 12,00m – Esc. 1:100

Seção Transv. Vias 13,00m – Esc. 1:100

Seção Transv. Vias 12,00m – Esc. 1:100

Seção Transv. Vias 13,00m – Esc. 1:100