


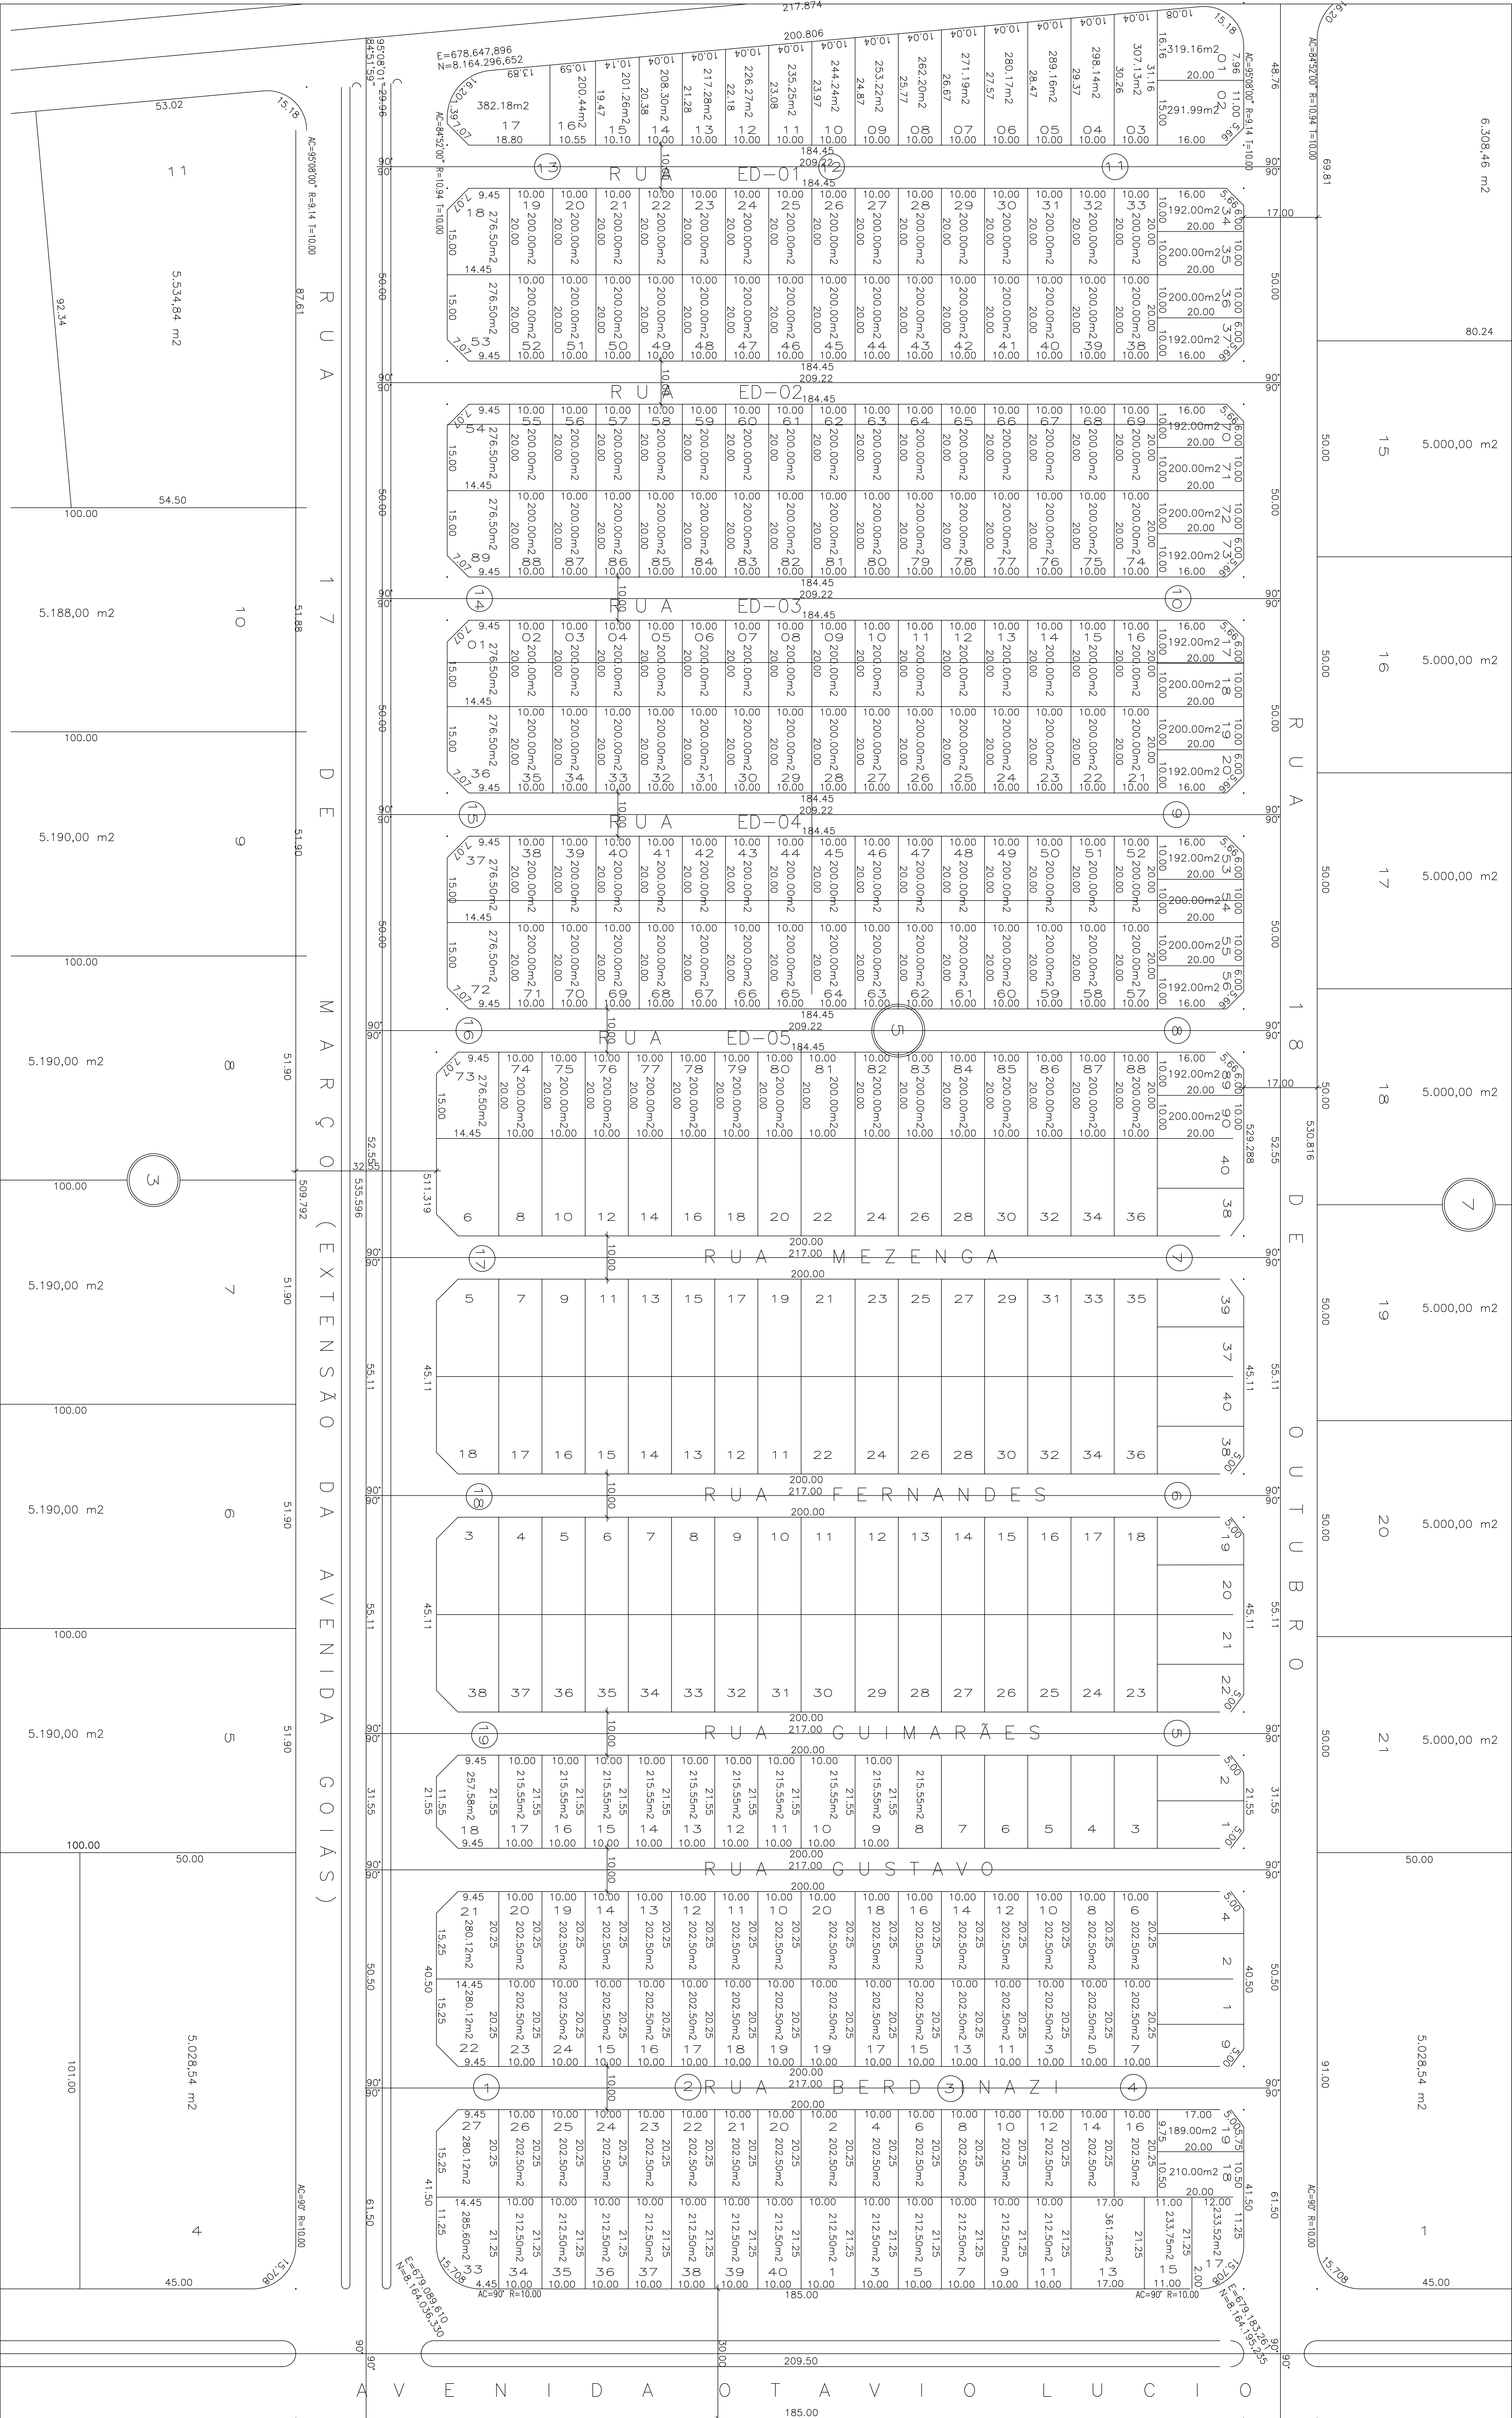

GOIÂNIA

O futuro se faz agora

PROJETO DE REGULARIZAÇÃO

SETOR ESTRELA D'ÁLVIA

ÓRGÃO PROMOTOR: SEPLAM

LEVANTAMENTO E CÁLCULO:

ÓRGÃO PROMOTOR: SEPLAM

SEPLAM/ASRU

SECRETARIA MUNICIPAL DE PLANEJAMENTO

FRANCISCO DAS C. MACHALLES SOBRINHO

CREA 2910/D-00

DESENHO:

CINTHIA SALES

DATA:

AGOSTO/2006

ESCALA:

1 : 1.000

16