
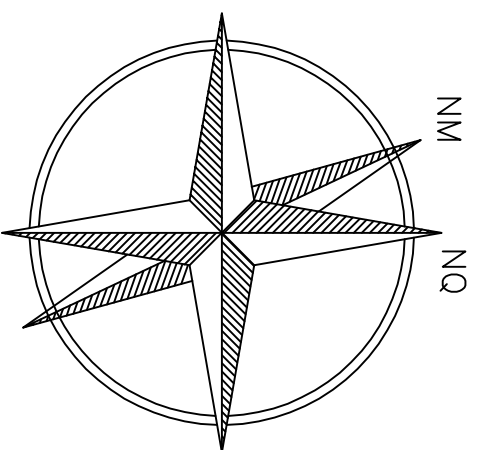
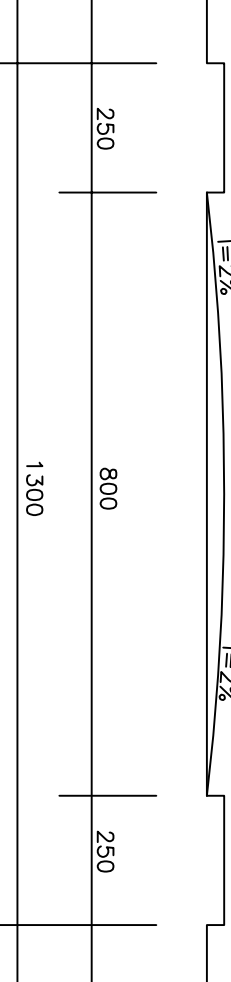
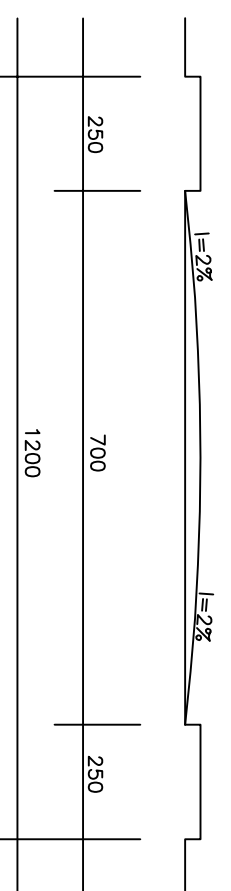


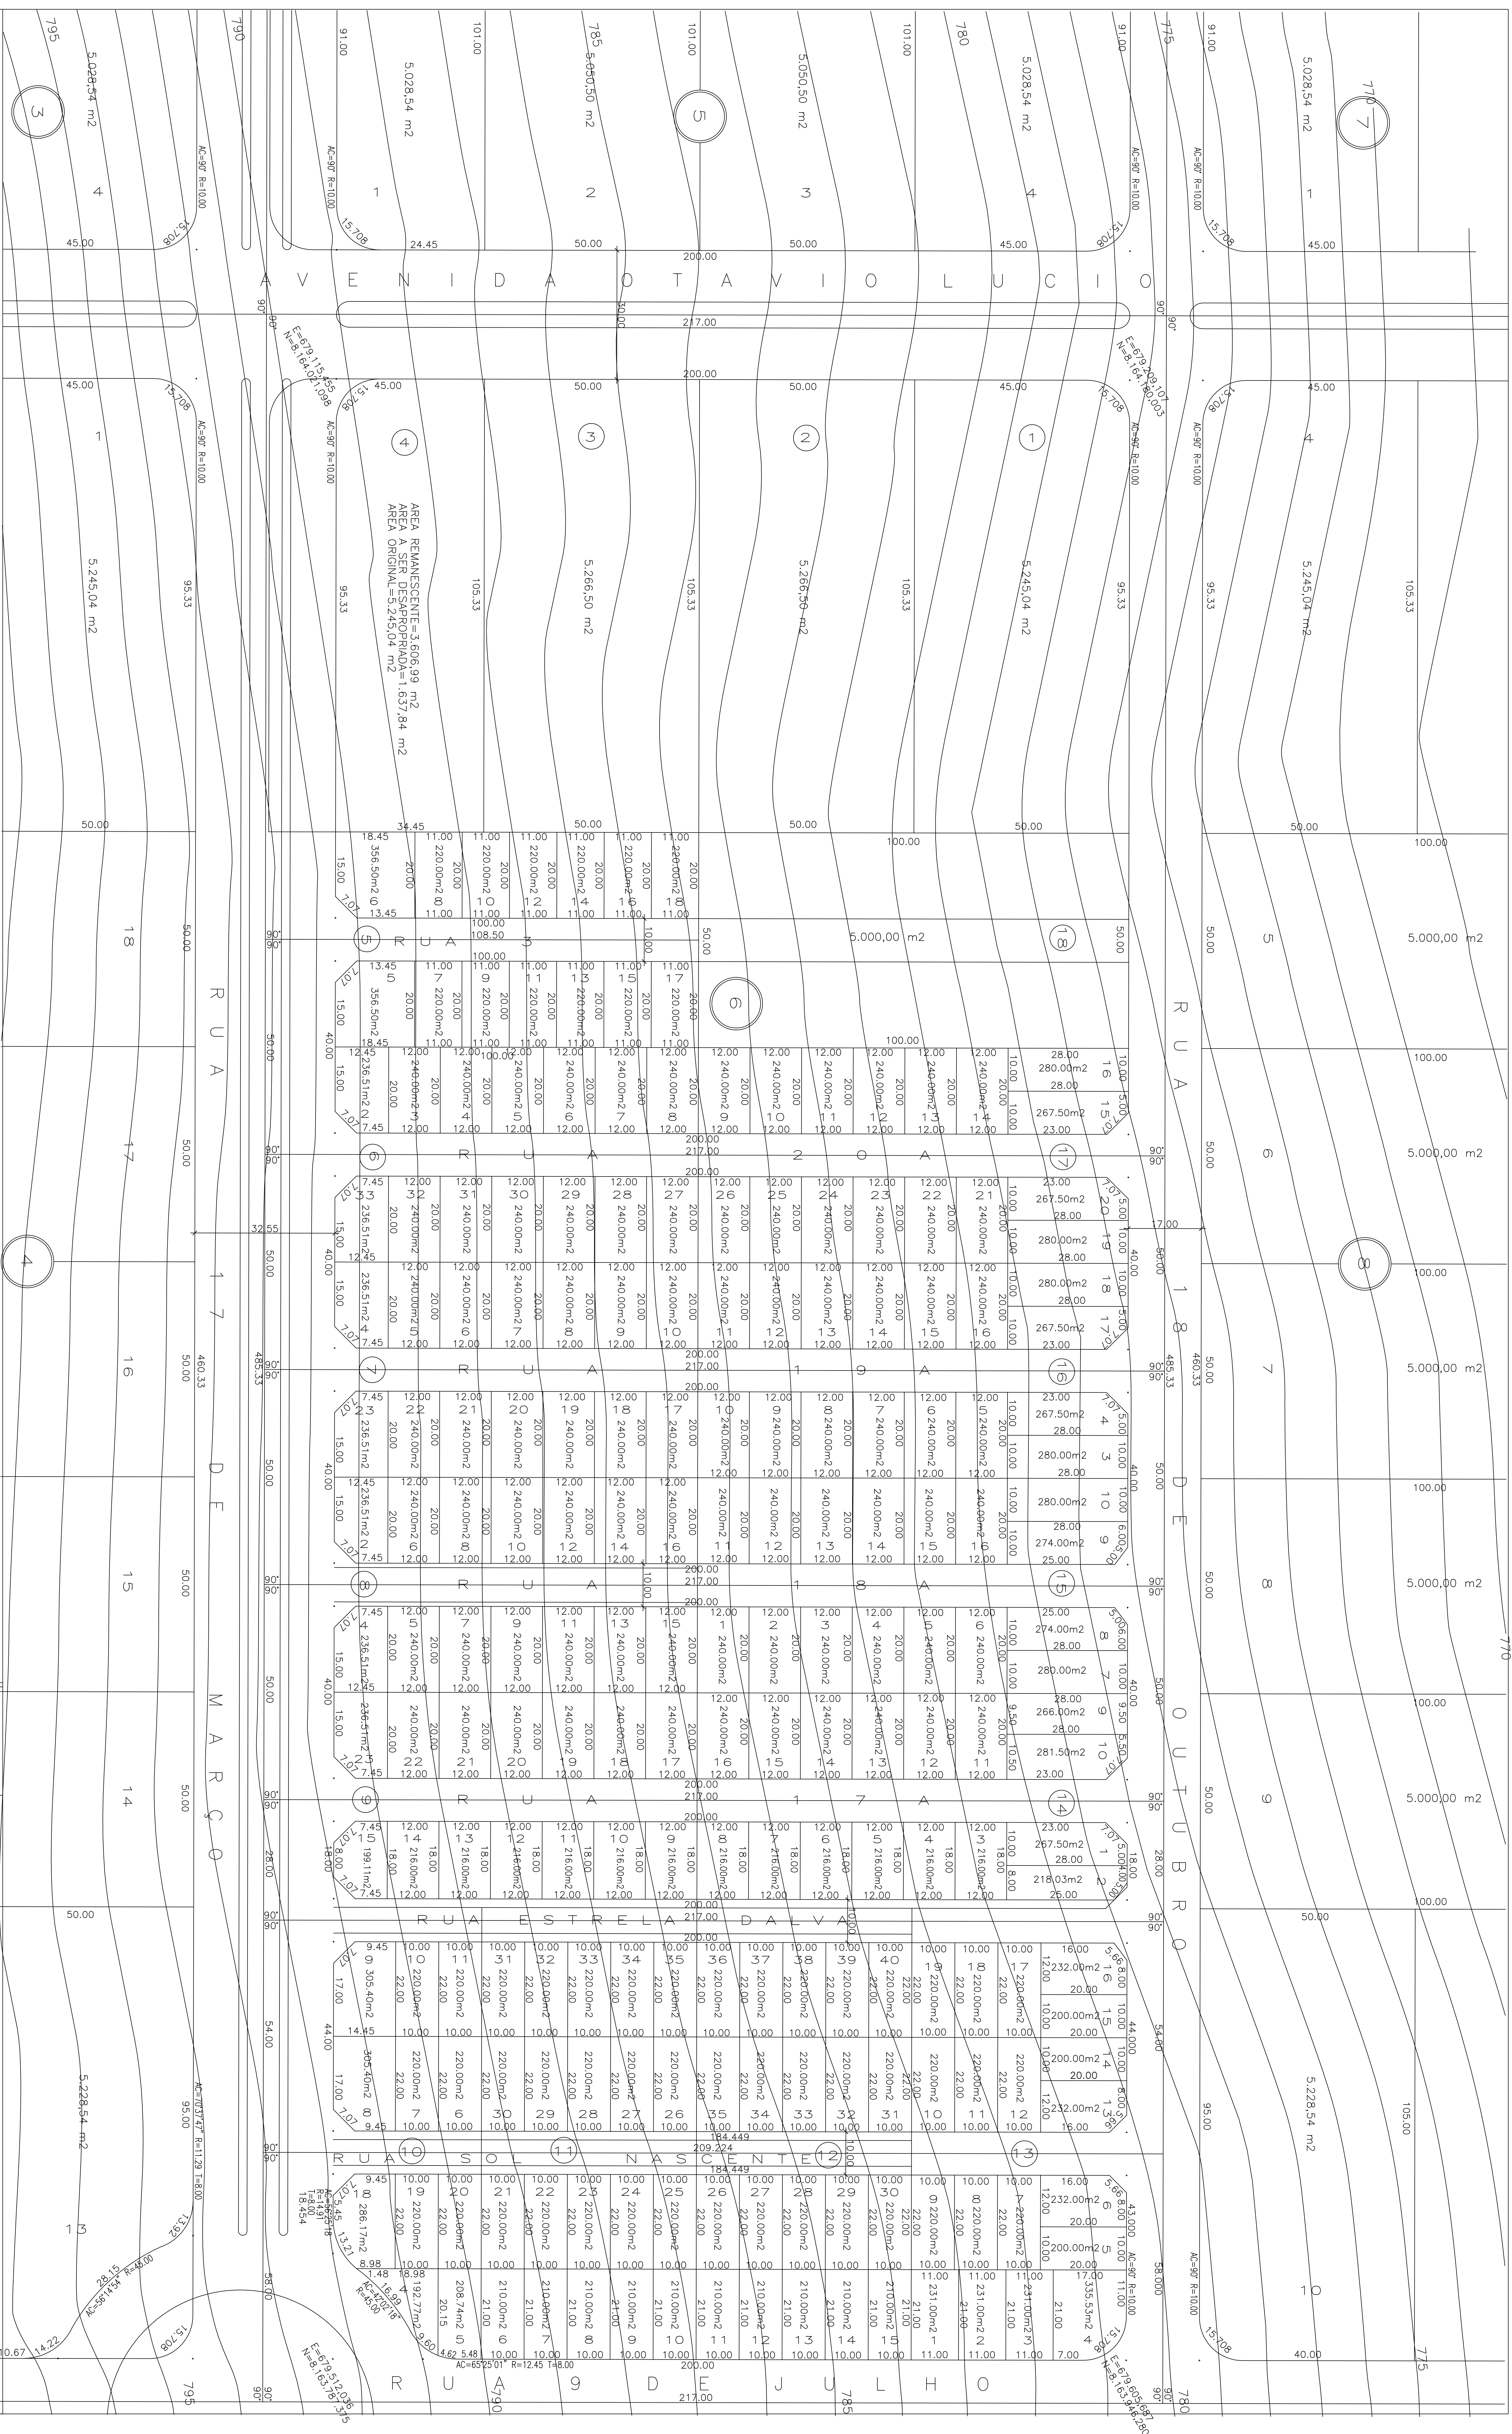

 Goiânia <i>O futuro se faz agora</i>		PROJETO DE REGULARIZAÇÃO SETOR ESTRELA D'ALVA	
ÓRGÃO PROMOTOR: SEPLAM		LEVANTAMENTO E CÁLCULO:	
SECRETARIA MUNICIPAL DE PLANEJAMENTO FRANCISCO R. VALE JÚNIOR		FRANCISCO DAS C. MAGALHÃES SOBRINHO CREA 2910/TD-GO	
DESENHO: CINTHIA SALES		DATA: AGOSTO/2006	
		CONTÍDUO:	
		PLANTA MICROPARCELAMENTO	
		ÓRGÃO PROMOTOR: SEPLAM SEPLAM/ASRU	
		ESCALA: 1 : 1.000	
		Folha 6	
		16	