
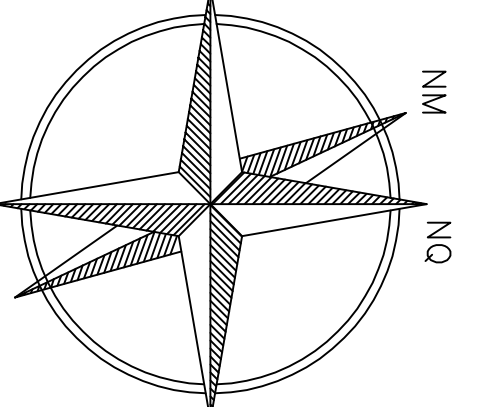
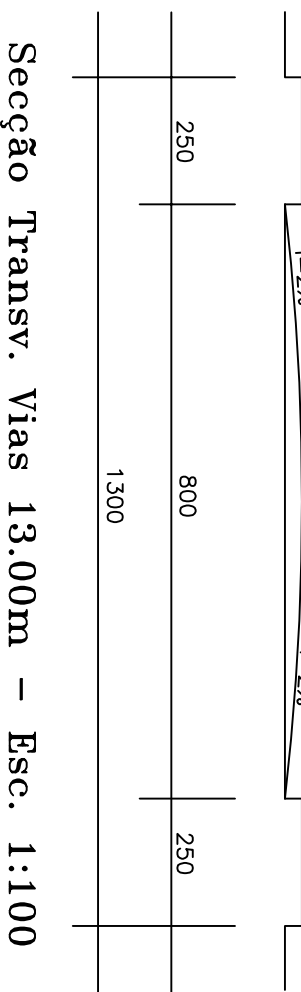
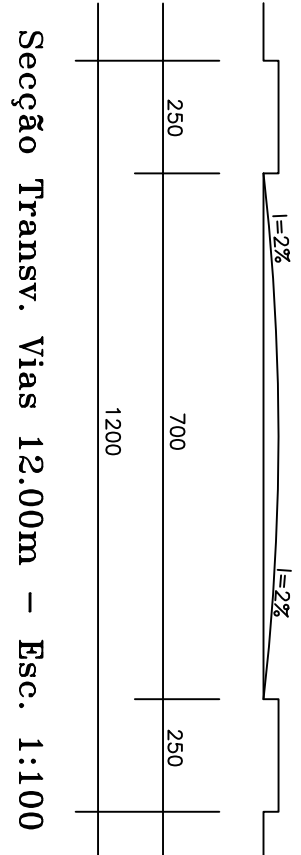


A R E A P U B L I C A M U N I C I P A L
CENTRO COMUNITARIO
S=42.614,20 m2

AREA PUBLICA MUNICIPAL
ENSINO
S=13.770,54 m2

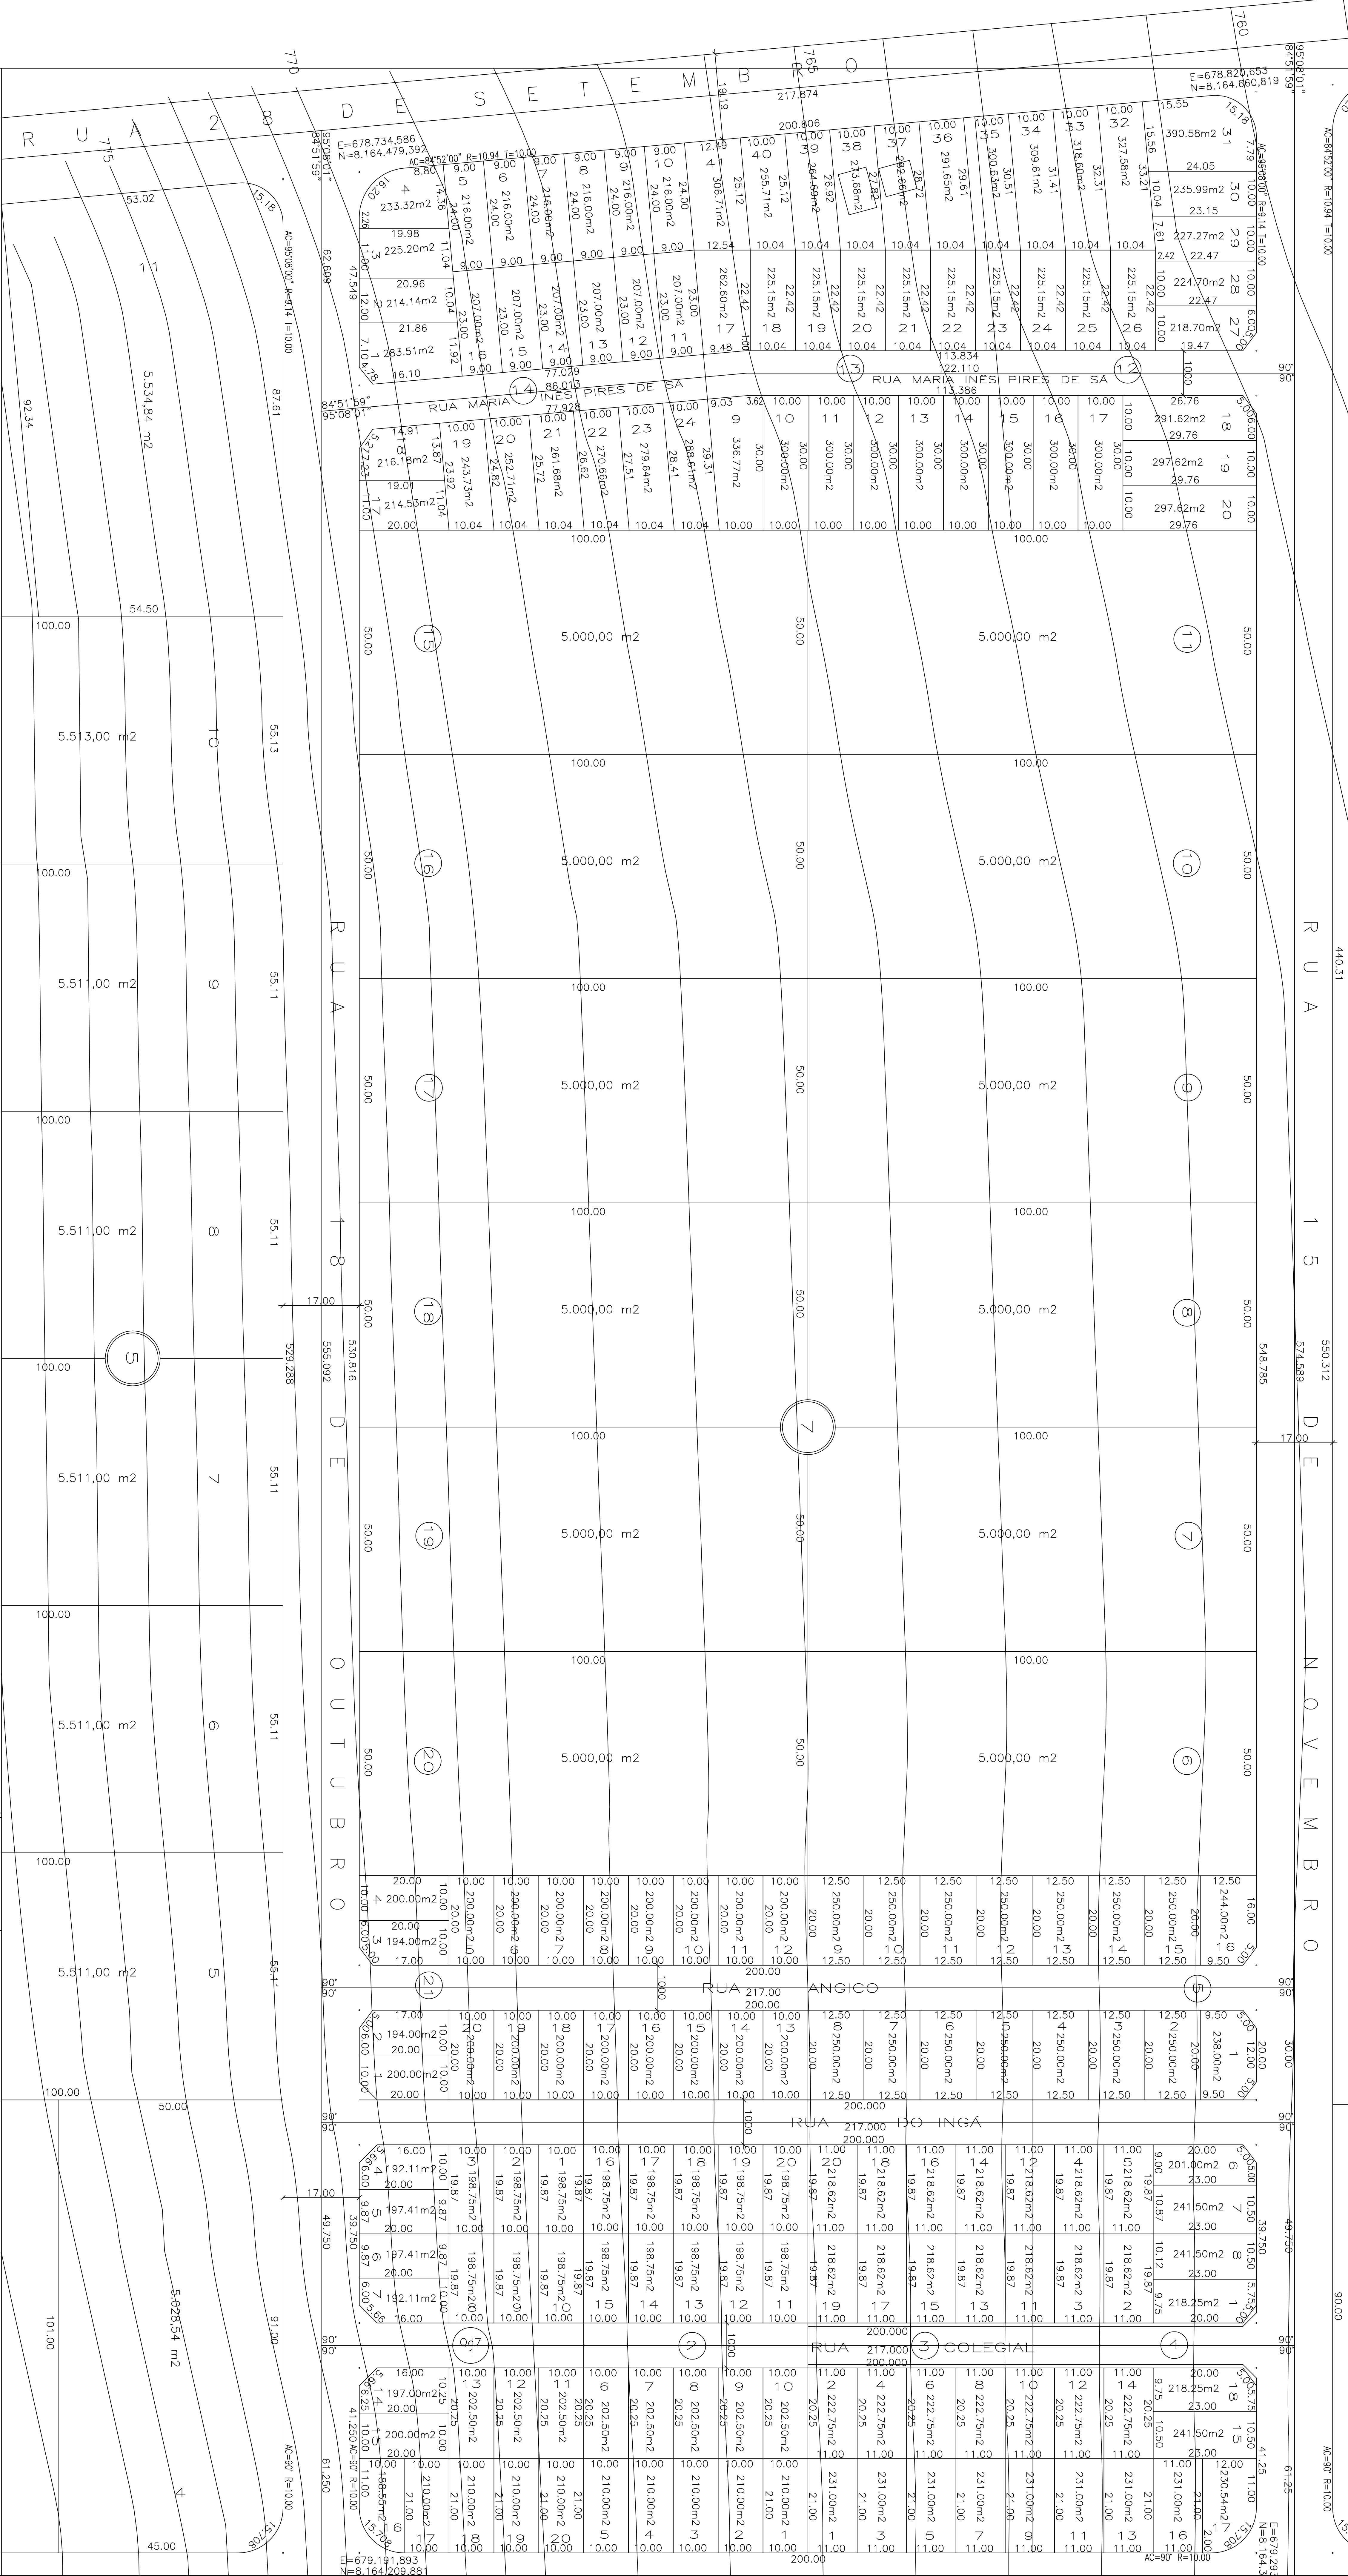

Goiânia
O futuro se faz agora
PROJETO DE REGULARIZAÇÃO
SETOR ESTRELA D'ALVA

ÓRGÃO PROMOTOR: SEPLAM	LEVANTAMENTO E CÁLCULO:	CONTEÚDO: PLANTA MICROPARCELAMENTO
SECRETARIA MUNICIPAL DE PLANEJAMENTO	FRANCISCO DAS C. LACERDES SOBRINHO	ÓRGÃO PROMOTOR: SEPLAM
FRANCISCO R. VALE JÚNIOR	CREA 2910/10-60	SEPLAM/ASRU
DESENHO: CINTHIA SALES	DATA: A00510/2006	ESCALA: 1 : 1.000