
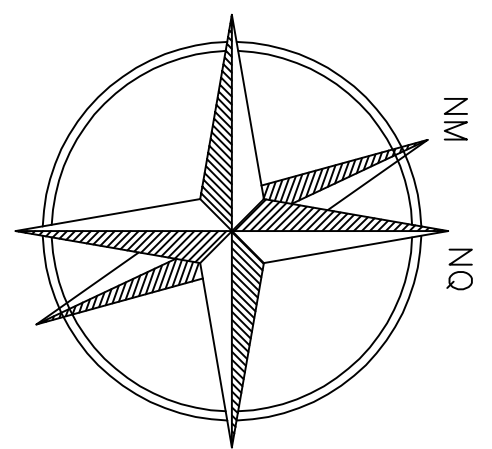
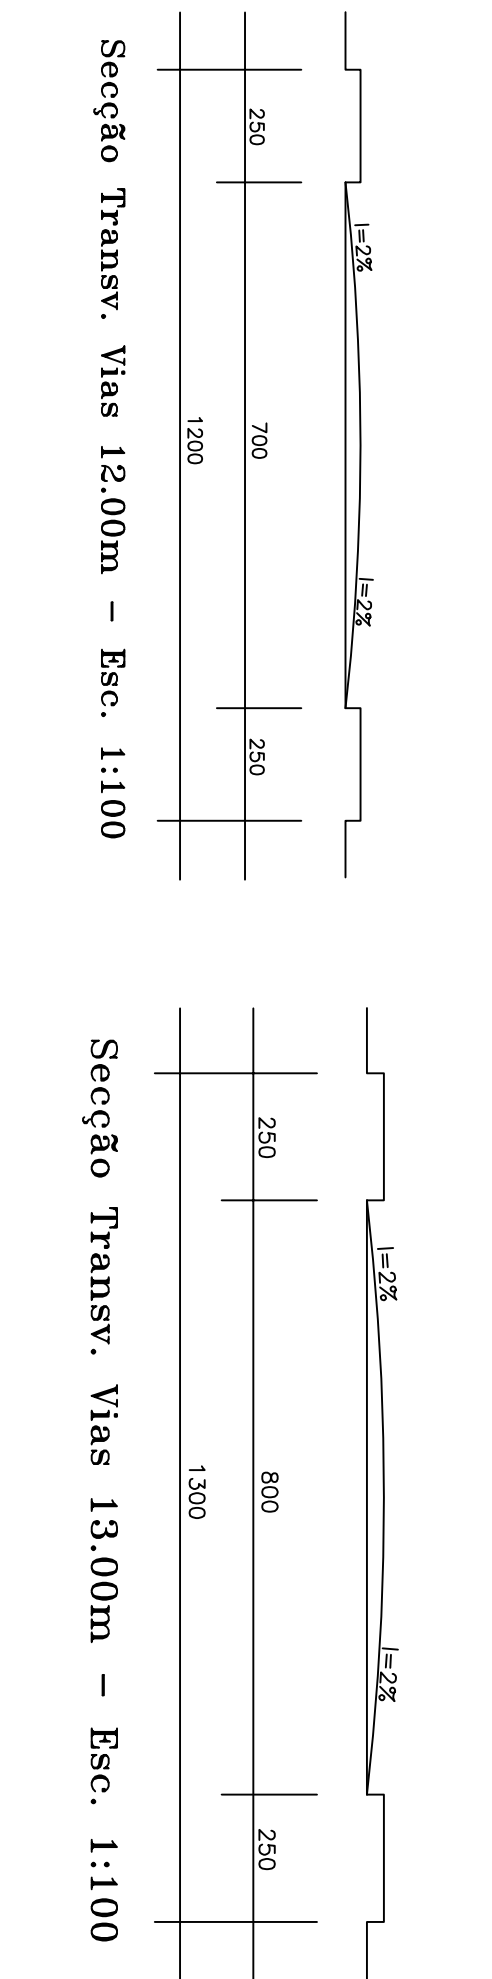


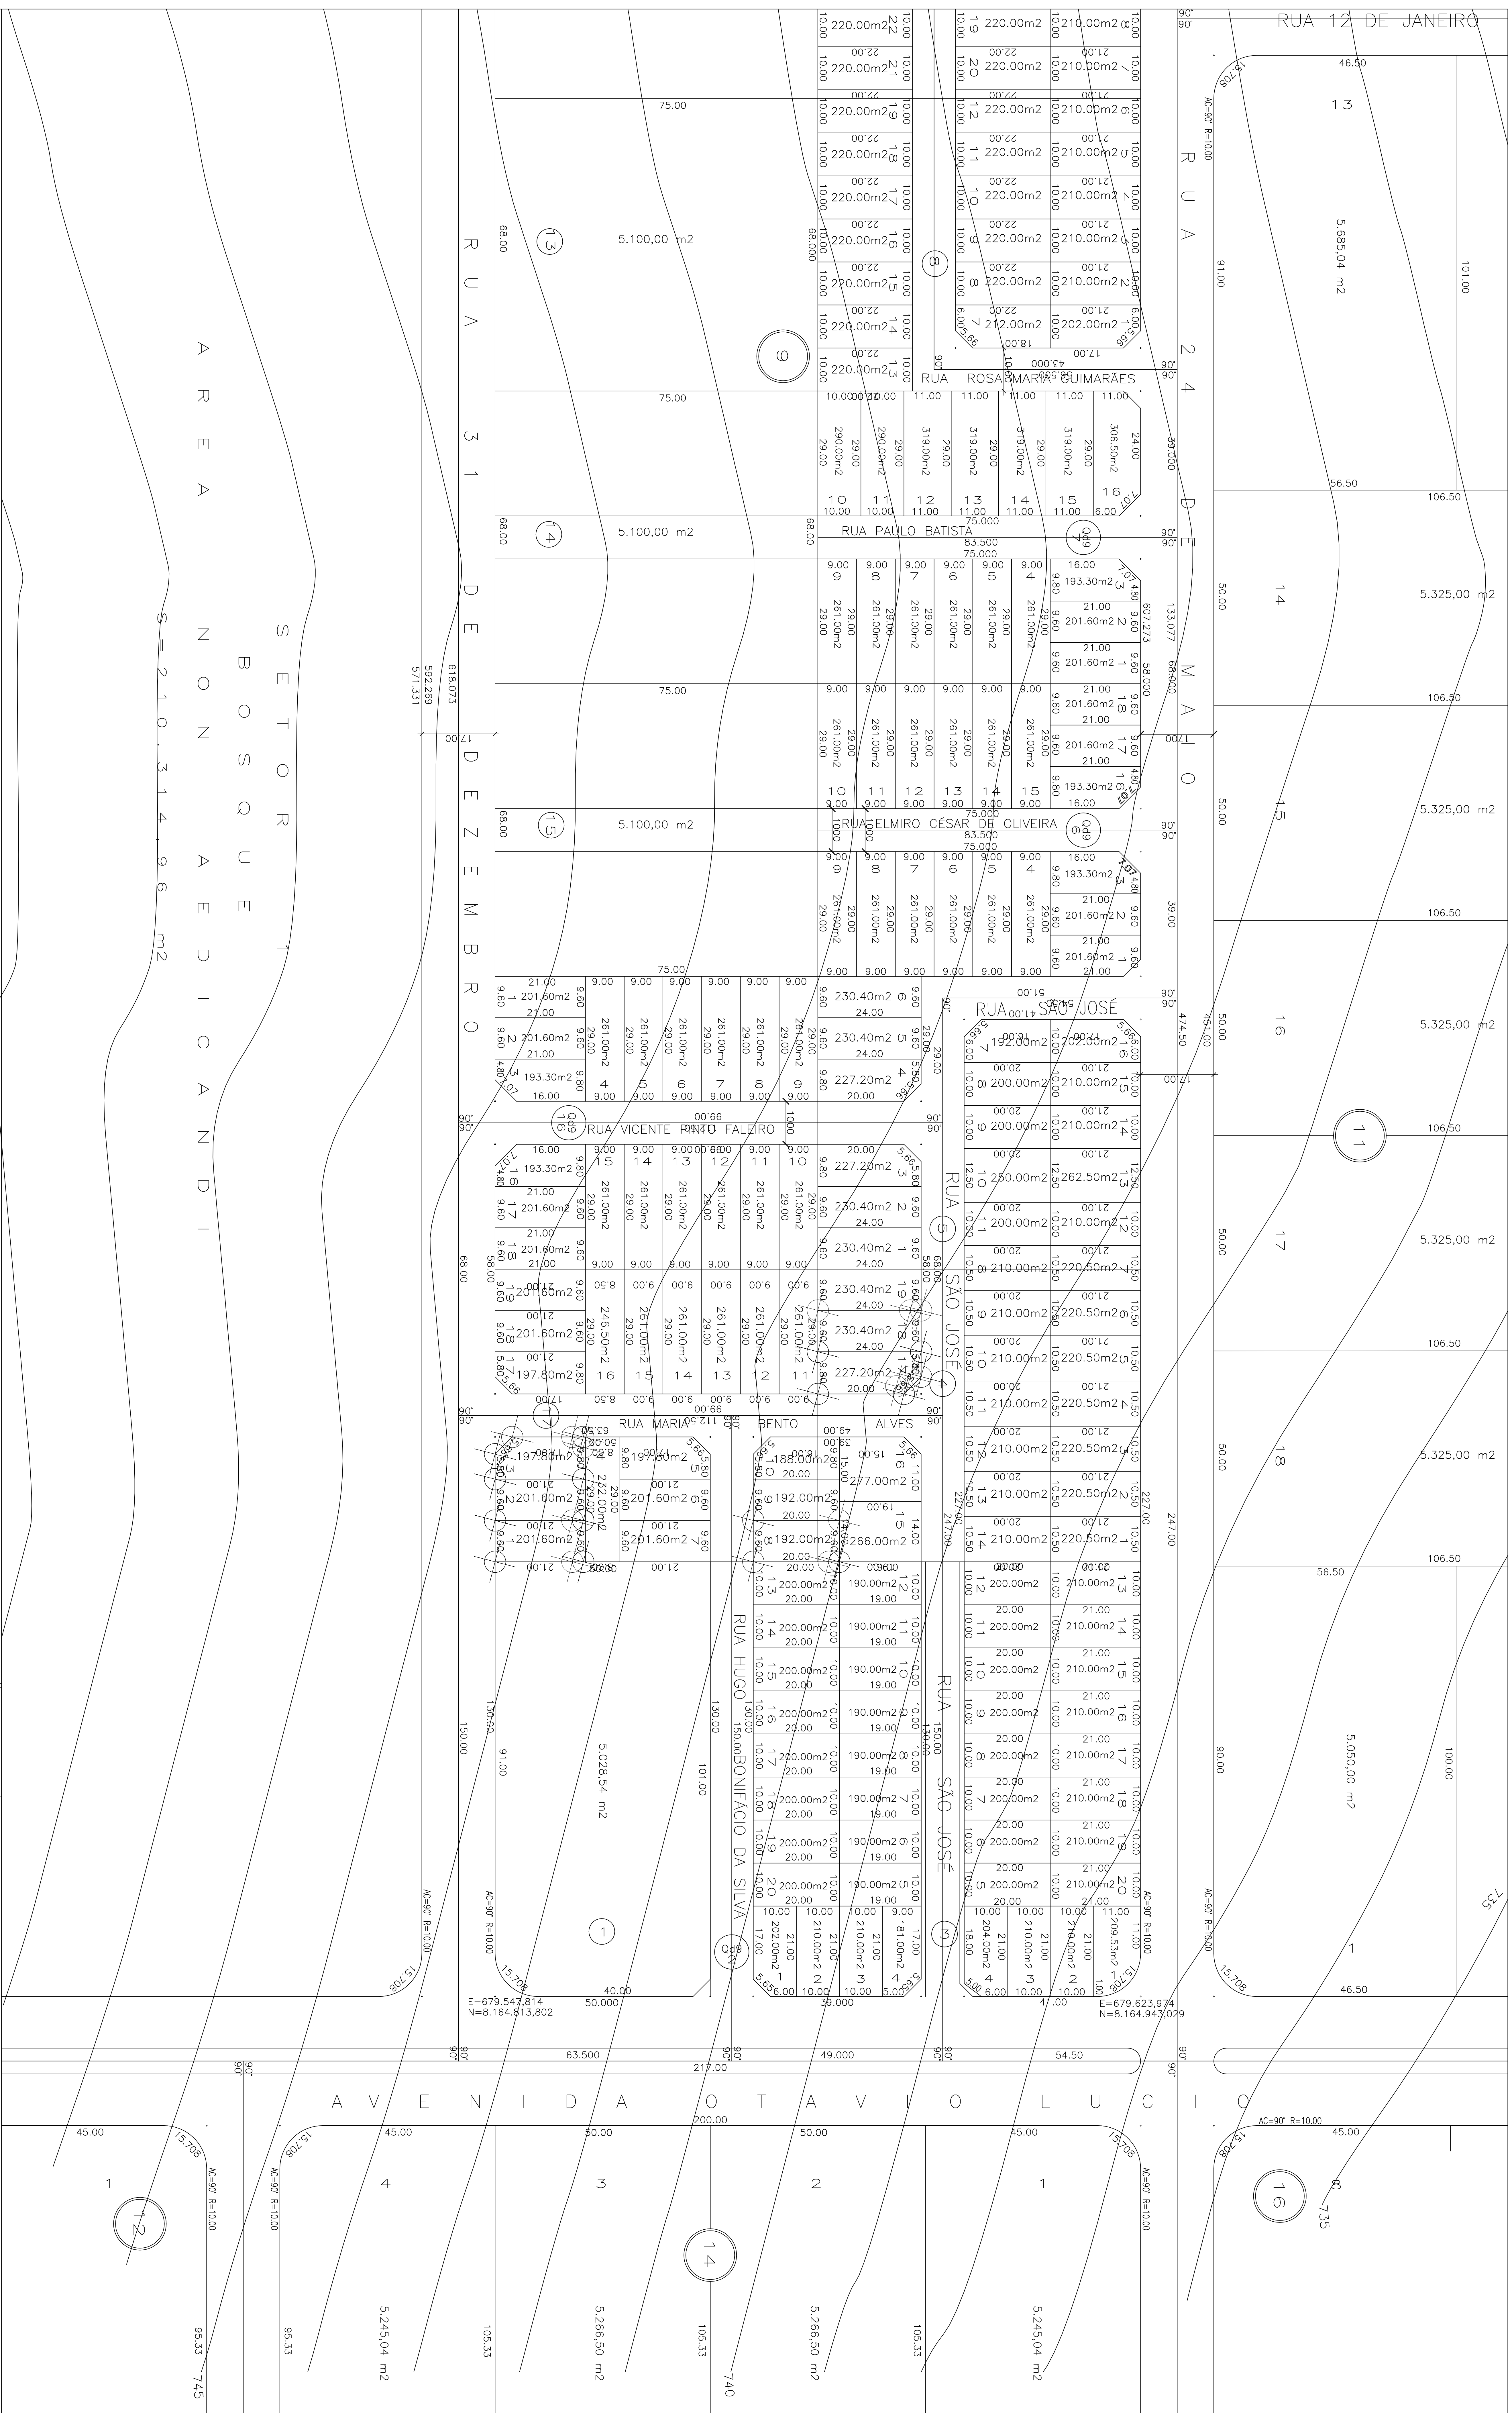

Goiania <i>O futuro se faz agora</i>		PROJETO DE REGULARIZAÇÃO SETOR ESTRELA D'ALVA	
ÓRGÃO PROMOTOR: SEP/PM	LEVANTAMENTO E CÁLCULO:		
SECRETARIA MUNICIPAL DE PLANEJAMENTO FRANCISCO R. VALE JÚNIOR	FRANCISCO DAS C. MAGALHÃES SOBRINHO CREA 2910/TD-GO		
DESENHO: CINTHIA SALES	DATA: AGOSTO/2006	CONTÉUDO: PLANTA MICROPARCELAMENTO	
ÓRGÃO PROMOTOR: SEP/PM SEP/PM/ASRU		ESCALA: 1 : 1.000	FOUR 9B 16