


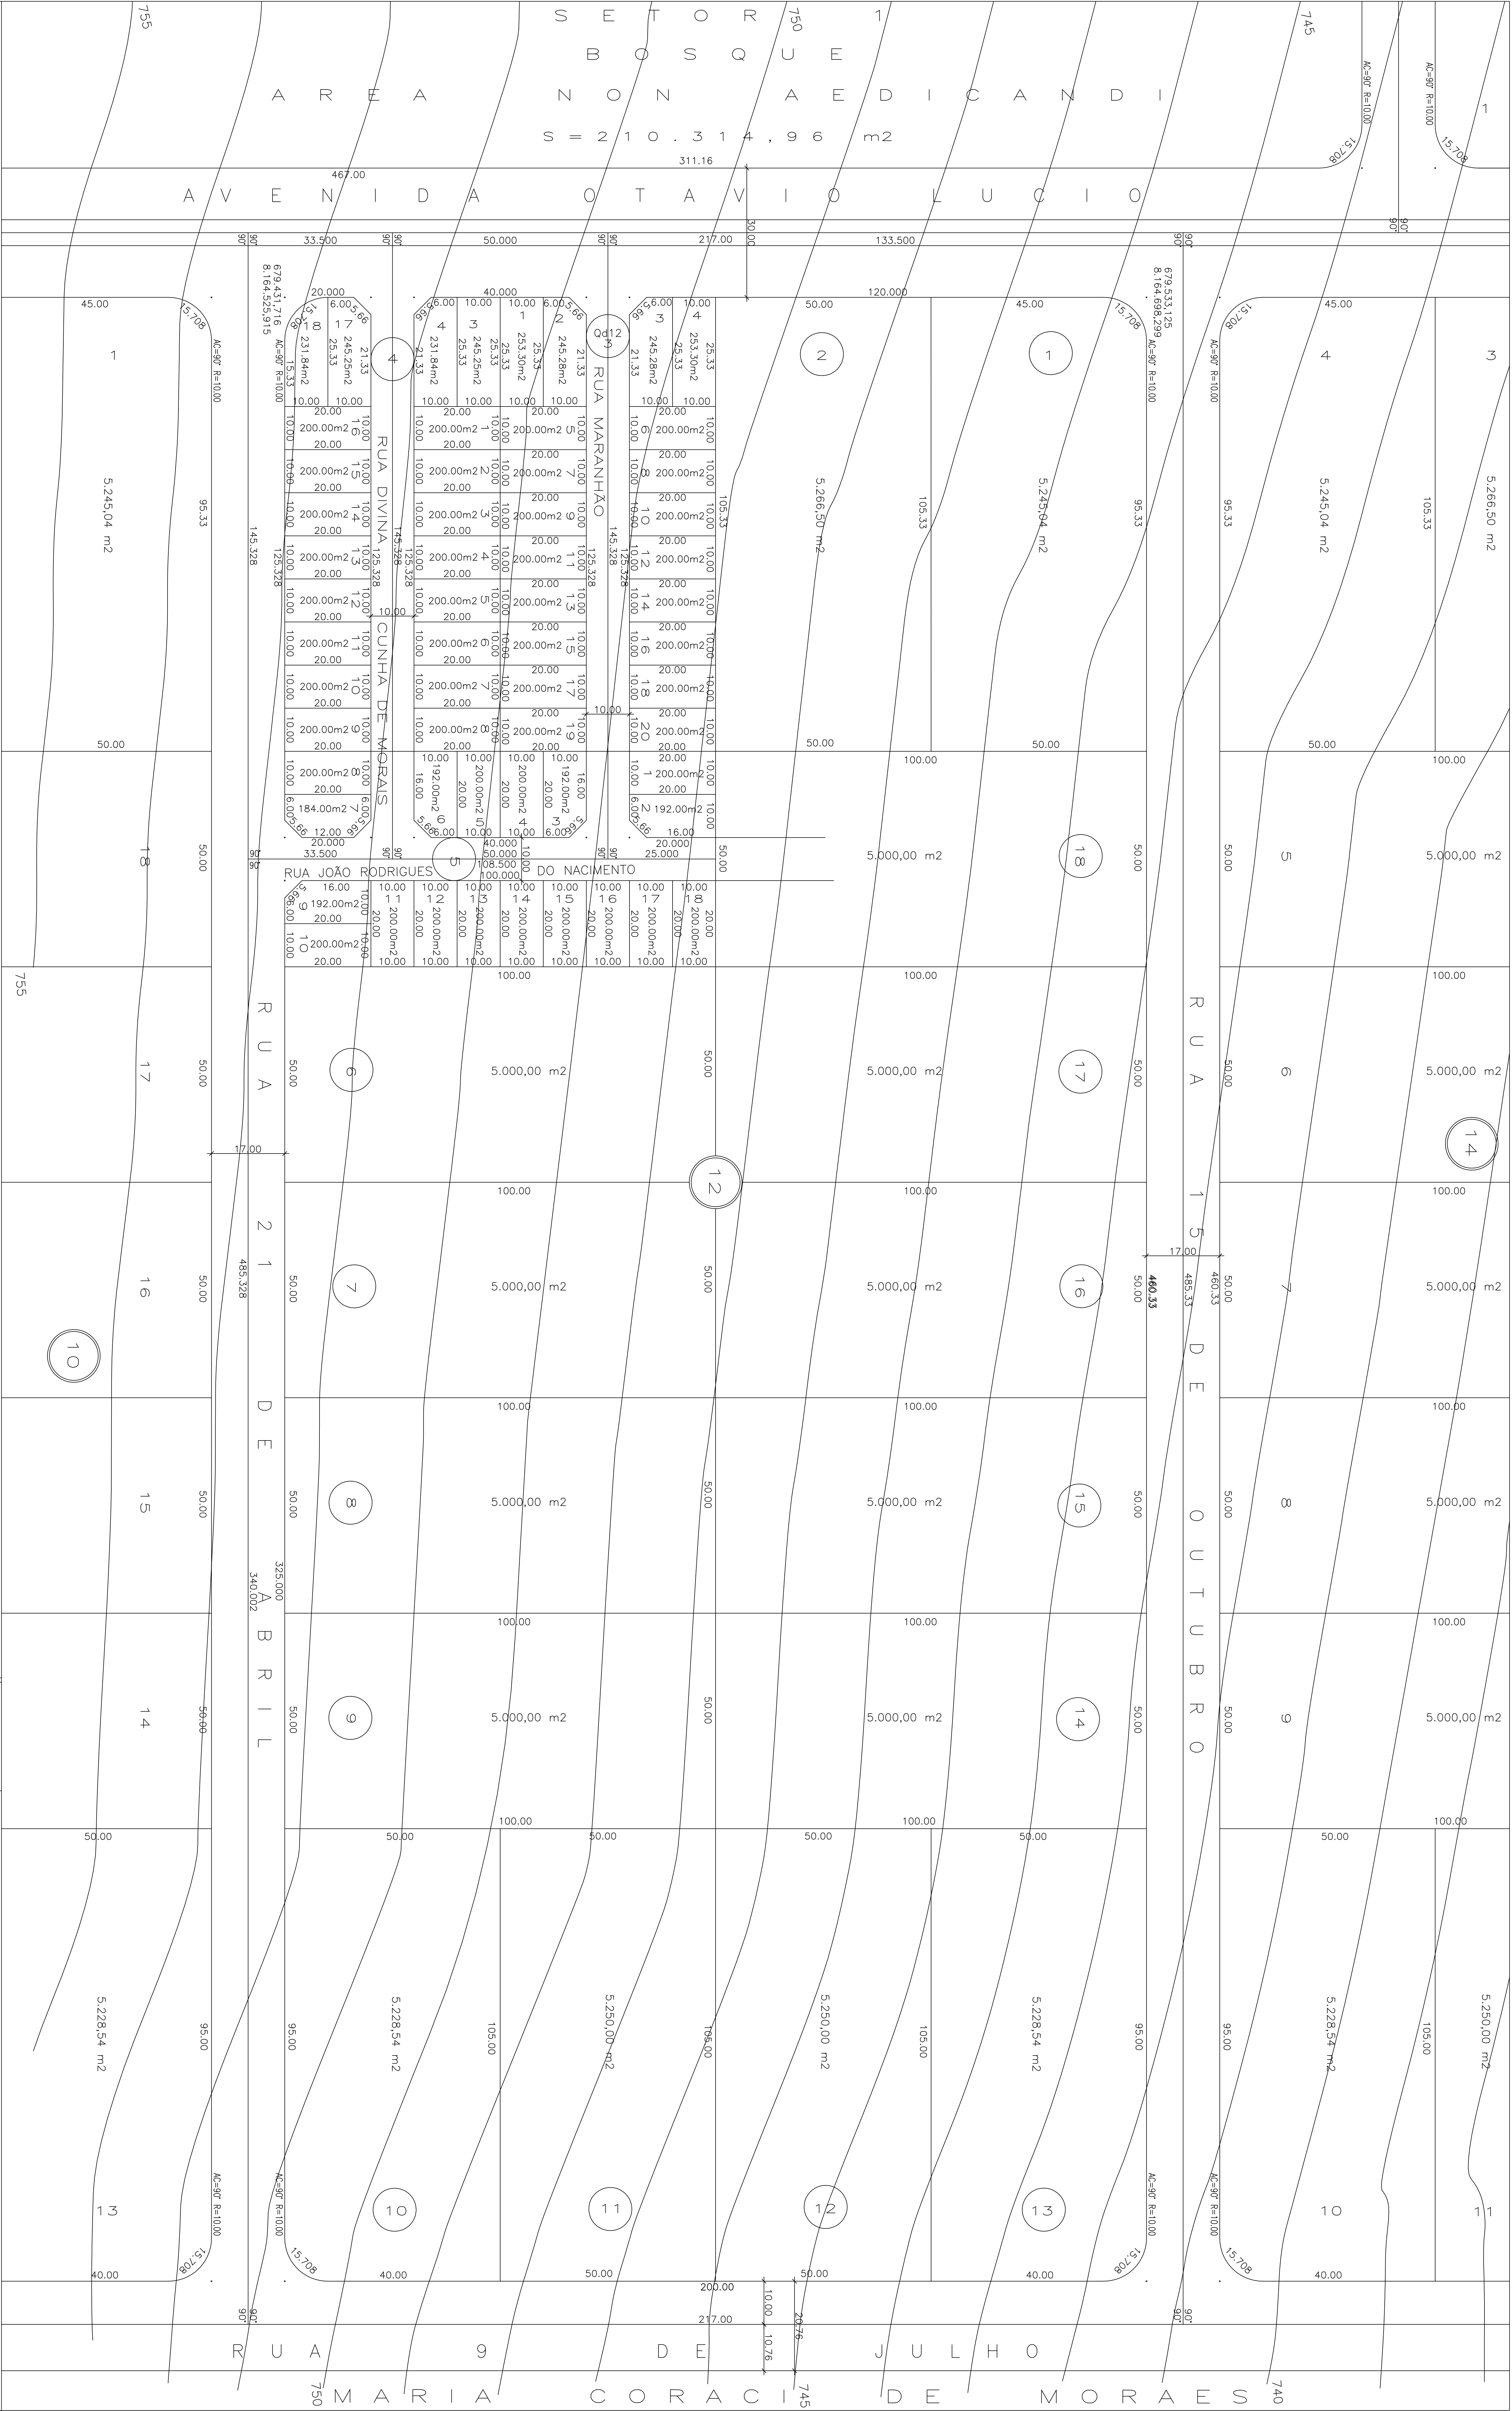

Goiânia
O futuro se faz agora

PROJETO DE REGULARIZAÇÃO
SETOR ESTRELA D'ALVA

ÓRGÃO PROMOTOR: SEPLAM	LEVANTAMENTO E CÁLCULO:	CONTEÚDO: PLANTA MICROPARCELAMENTO
SECRETARIA MUNICIPAL DE PLANEJAMENTO	FRANCISCO DAS C. LACERDES SOBRINHO	ÓRGÃO PROMOTOR: SEPLAM
DESENHO: FRANCISCO R. VALE JÚNIOR	CREA 2910/10-00	SEPLAM/ASRU
CINTHIA SALES	DATA: A00510/2006	ESCALA: 1 : 1.000

