


VILLAGE "CASA GRANDE"
SÍTIO DE RECREIO
MUNICÍPIO DE GOIÂNIA
ESTADO DE GOIÁS

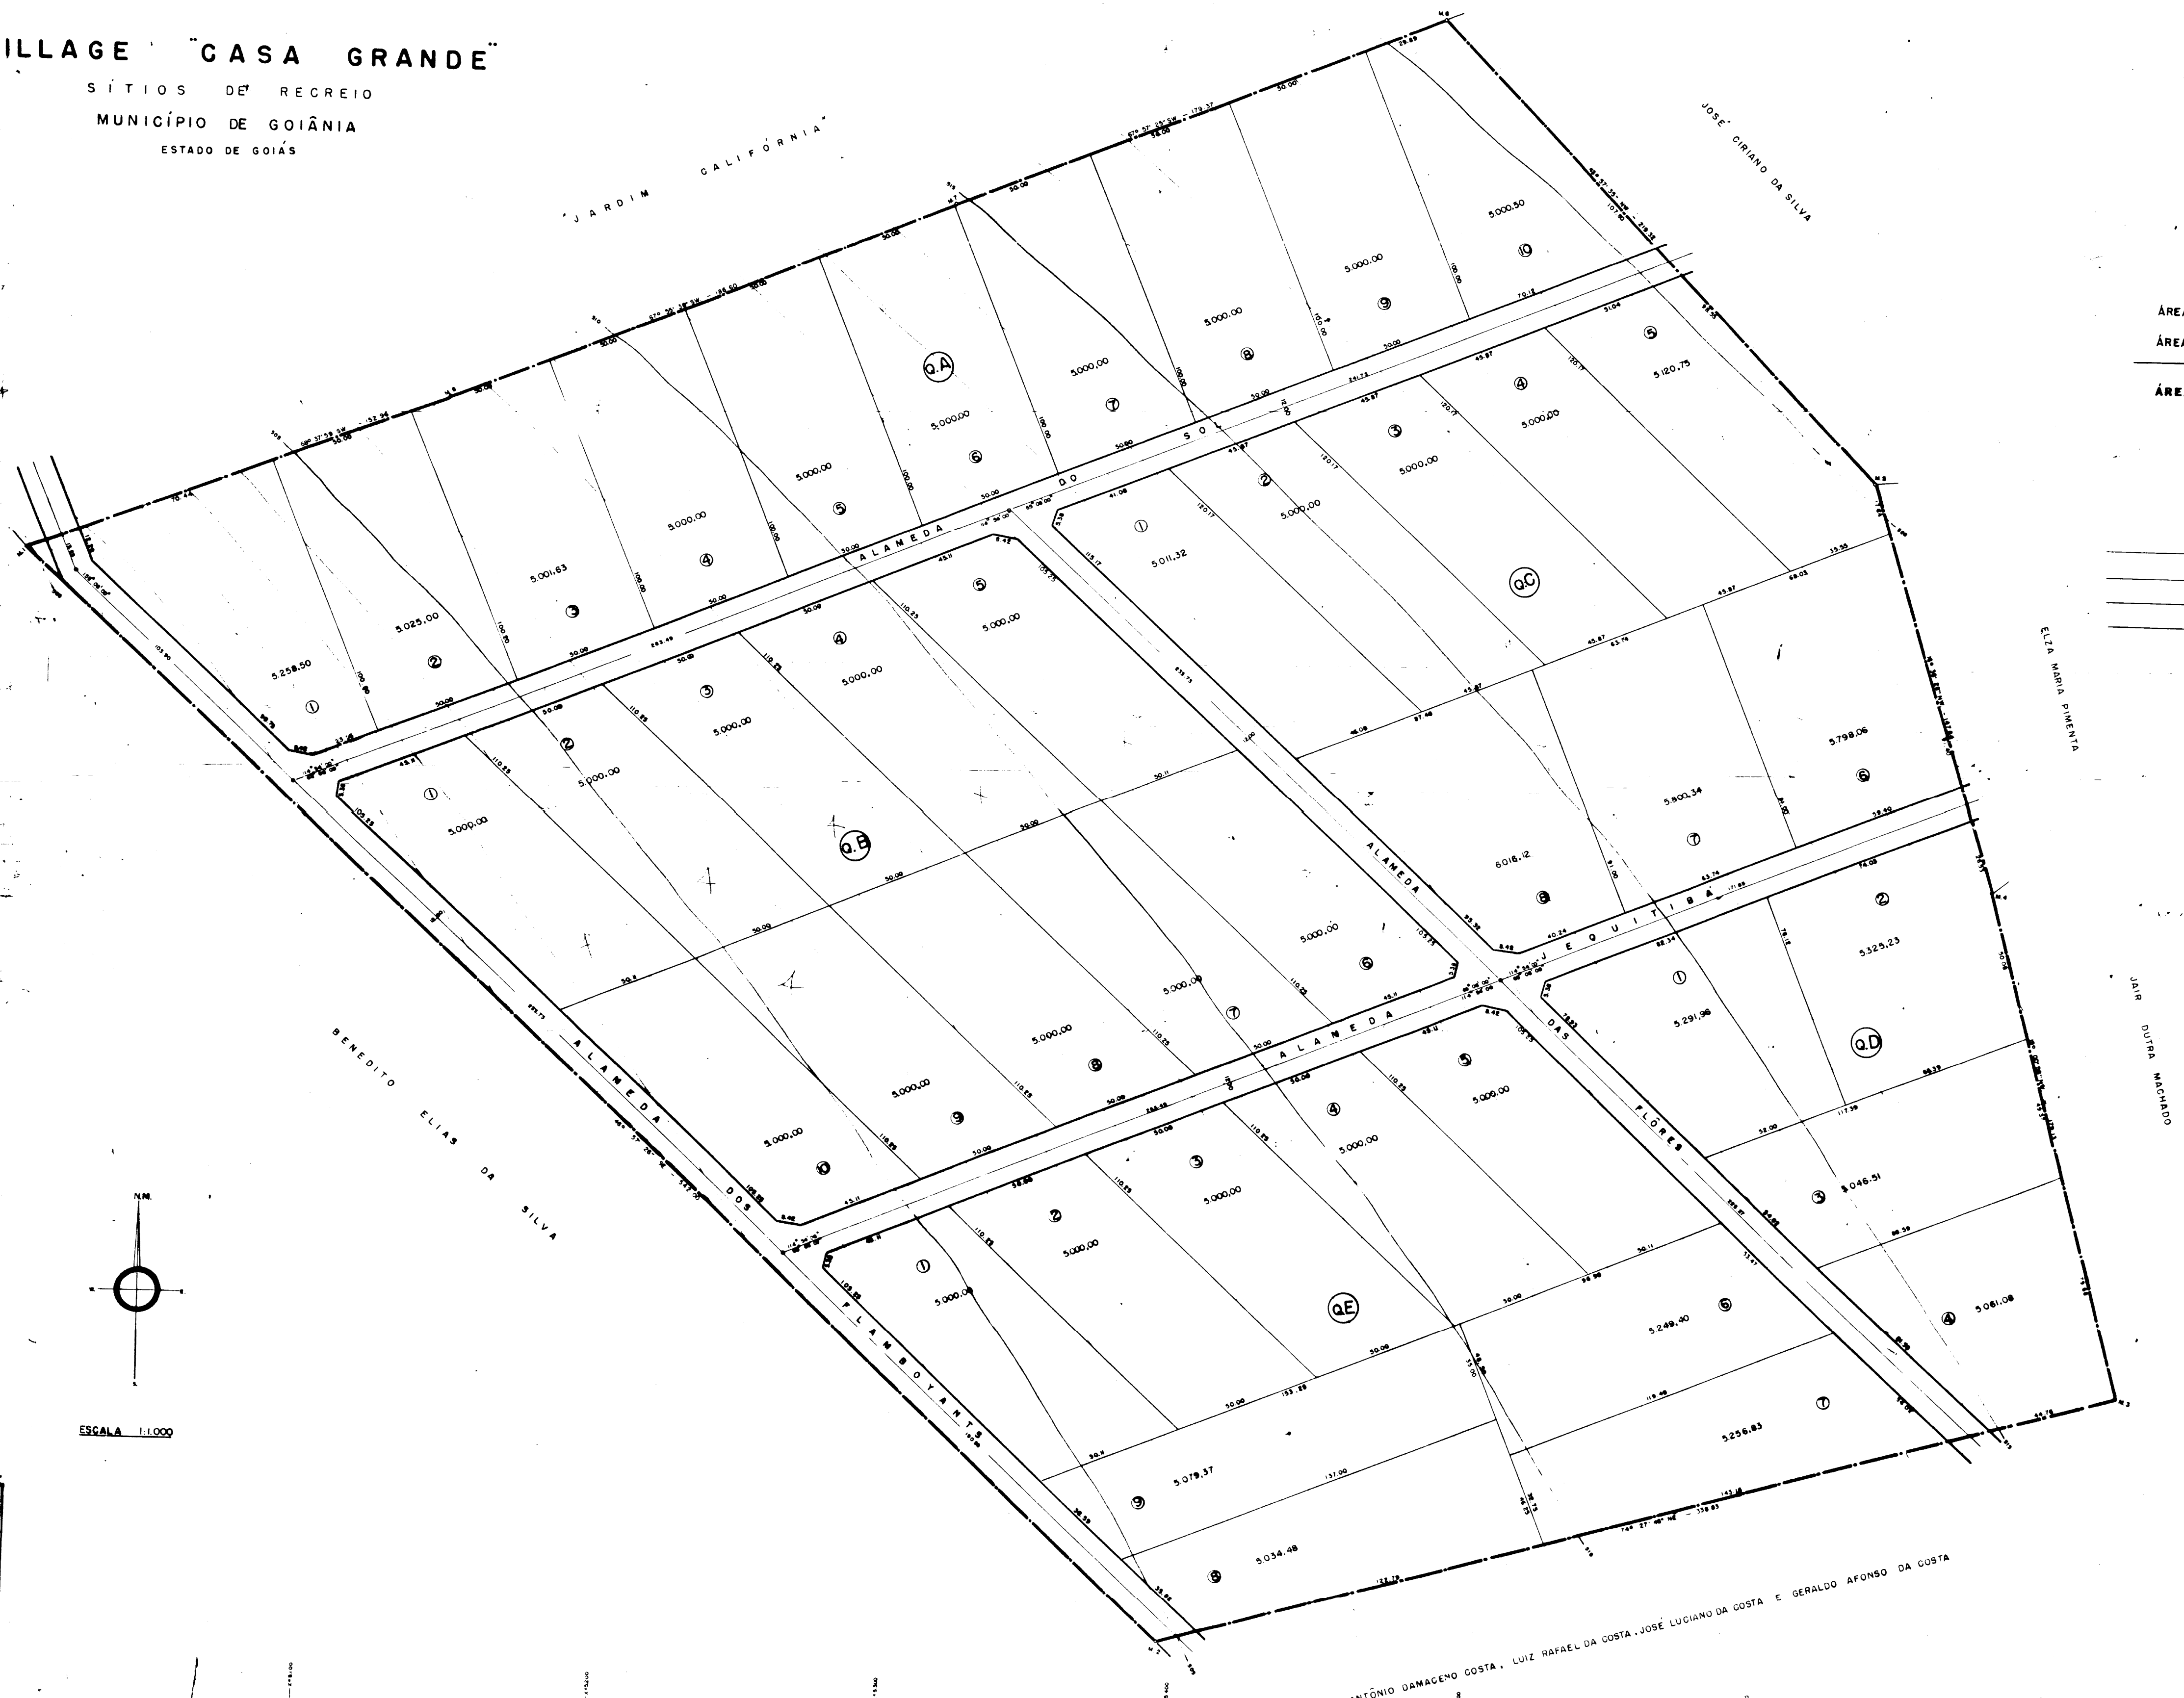


ÁREA TOTAL	
23 HA.	23 A. 59 CA.
4 ALQ.	64 LIT. 30.38 MC.

ÁREA DOS SÍTIO	20 HA.	20 A. 77.08 CA.
ÁREA DAS RUAS	2 HA.	29 A. 82.30 CA.
ÁREA TOTAL	22 HA.	22 A. 59.38 CA.

PROPRIETÁRIOS:	
ANTÔNIO	
CARLOS ROBERTO	
JOSE NET. LIMA	
MARCOS JOSÉ	

UNIDADE

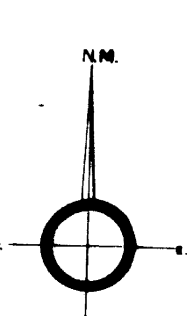

ESCALA 1:10,000

ANTONIO DAMASCENO COSTA, LUIZ RAFAEL DA COSTA, JOSE LUDOVICO DA COSTA E GERALDO AFRONSO DA COSTA

RT. 100