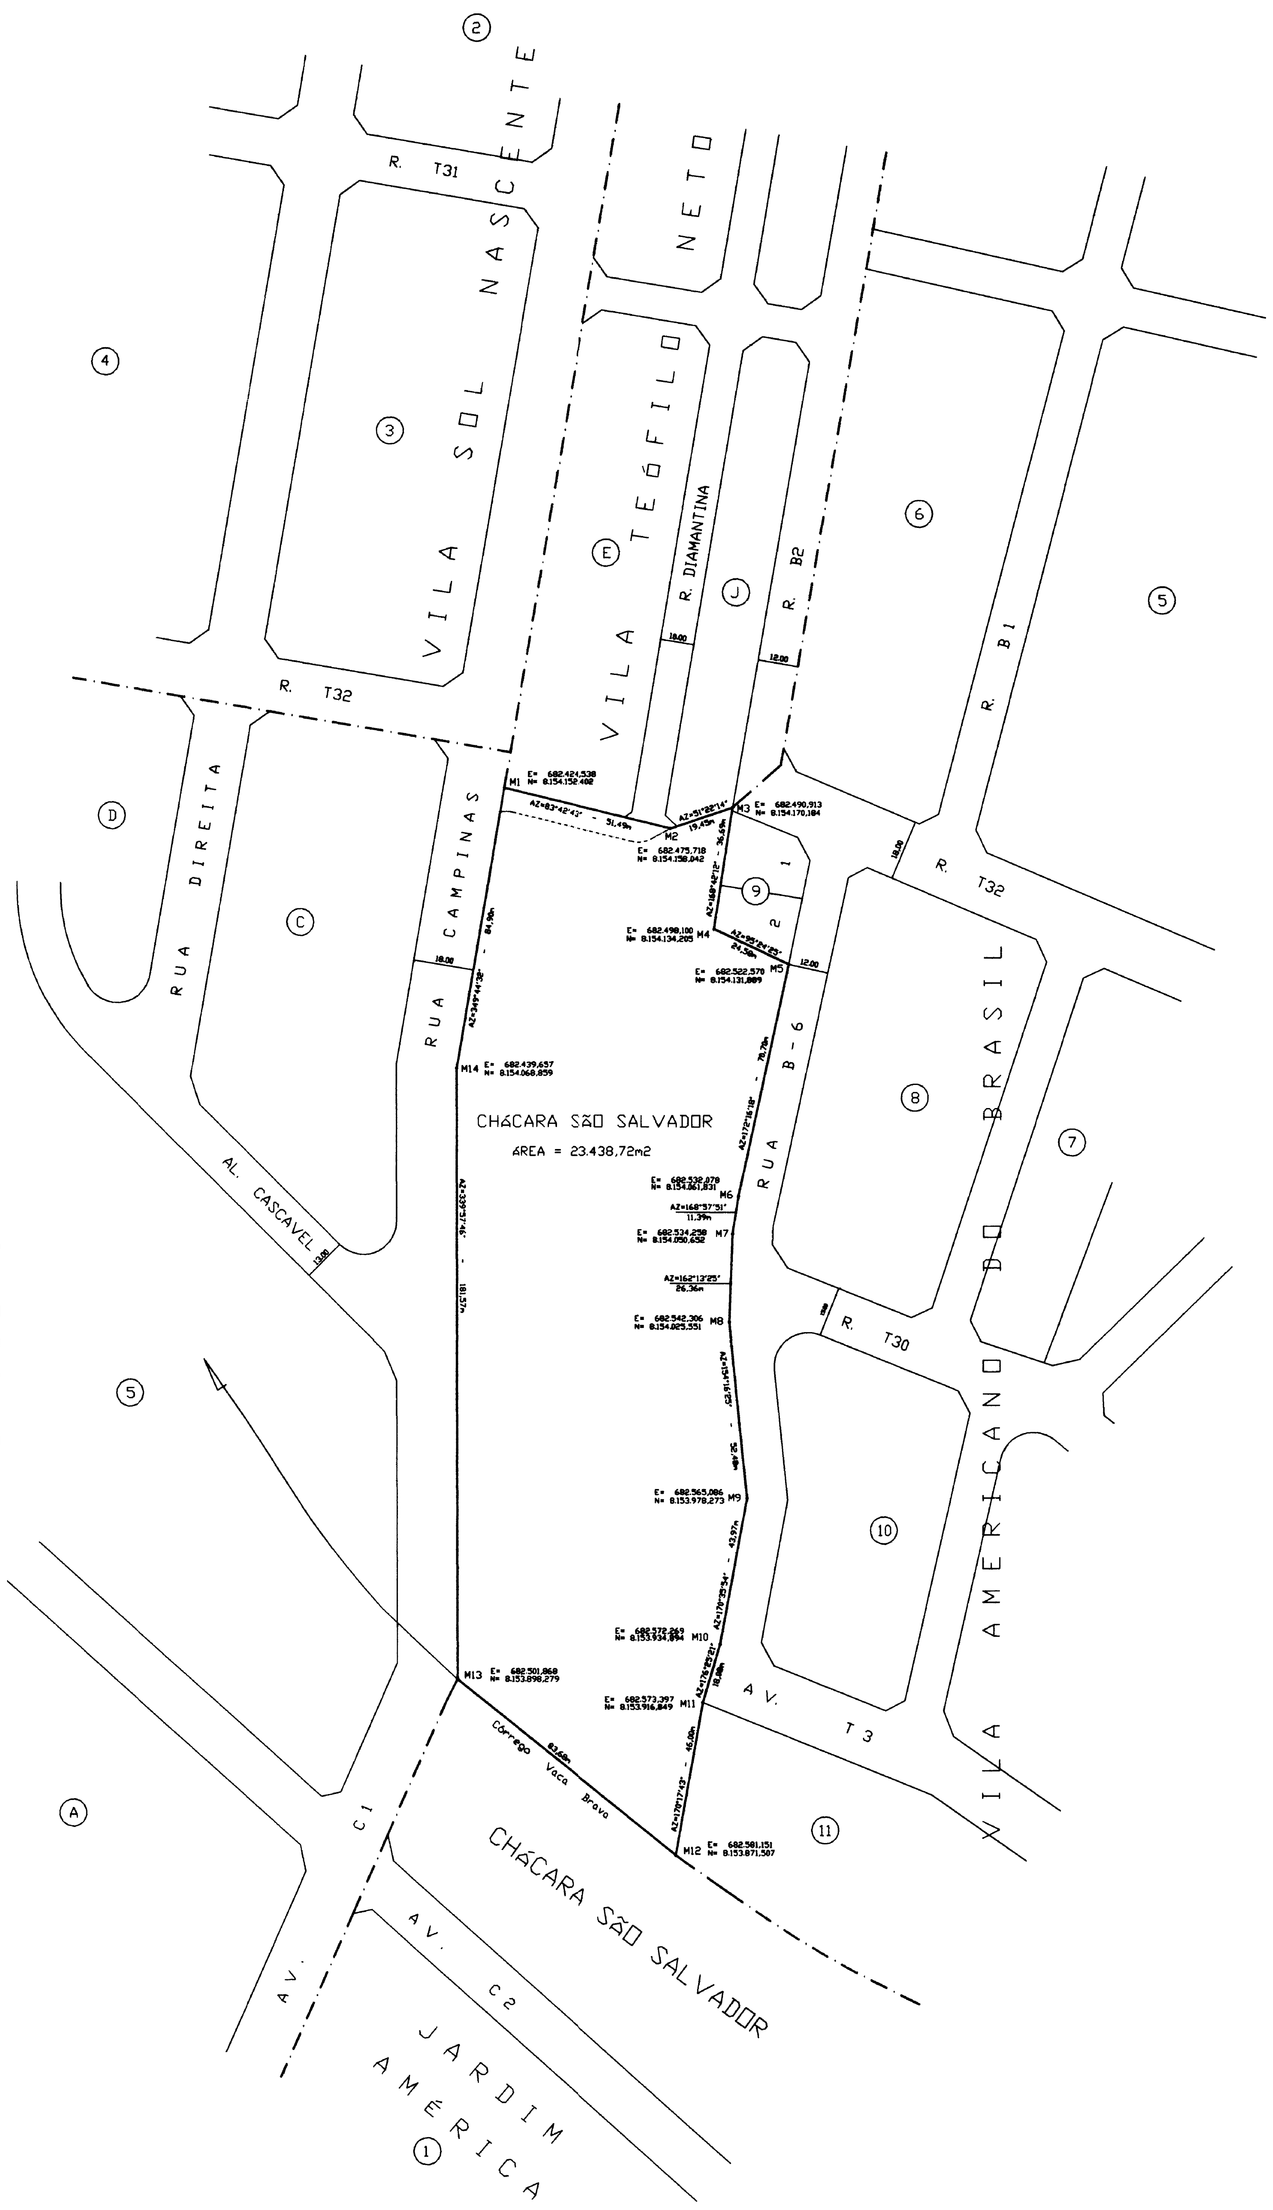

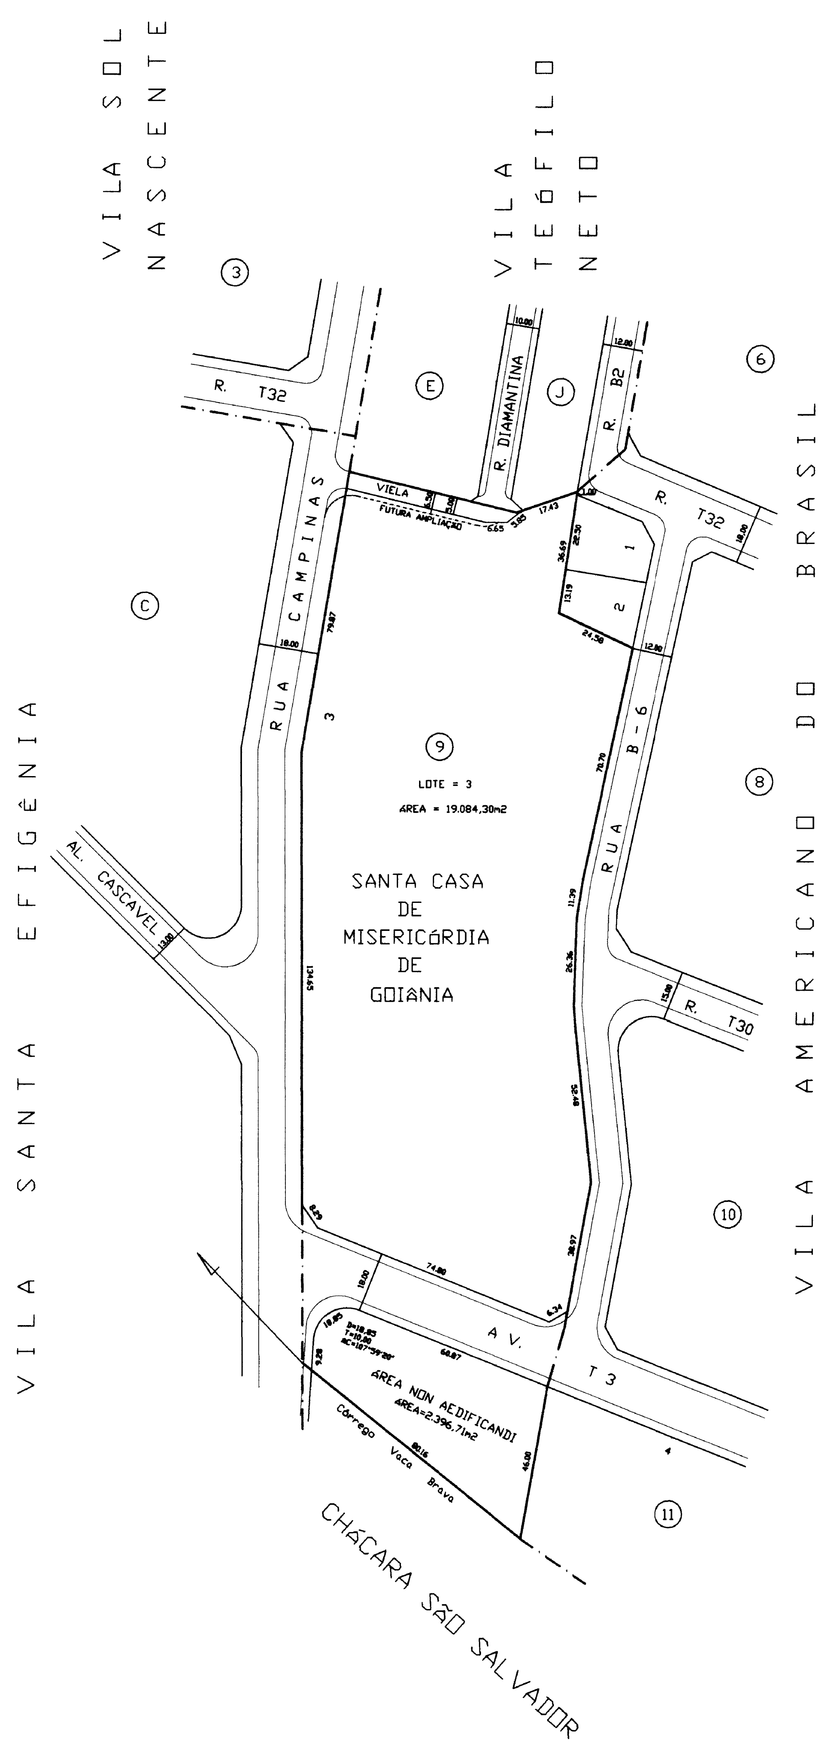

QUADRO GERAL DE ÁREAS

VILA AMERICANO DO BRASIL– COMPLEMENTO

DISCRIMINAÇÃO	m²	%
AREA TOTAL	23.438,72	100,000
AREA DO LOTE	19.084,30	81,422
SISTEMA VIÁRIO	1.957,71	8,353
AREA NÃO AEDIFICANDI	2.396,71	10,225
QUANTITATIVO DOS LOTES	1 UNIDADE	

PROJETO URBANISTICO

APROVAÇÃO

1255

NM NV

PROJETO DE REGULARIZAÇÃO

VILA AMERICANO DO BRASIL – COMPLEMENTO

EM ZEIS II, Art. 55 –II Lei Complementar 031/94

Regulamentado Decreto n. 1569/96, 2990/95

PROPRIETÁRIO:

CONSELHO CENTRAL DE GOIÂNIA DA SOCIEDADE SÃO VICENTE DE PAULO

PROJETO:

ARQ° ATHOS RIOS JÚNIOR
CREA–GO 3577/D GO/TO

CONTEÚDO:

PLANTA MICROPARCELAMENTO – Esc. 1:1000

FOLHA: 1 / 1

ELABORAÇÃO: AZARIAS

DATA: JUNHO/2000