


VILA JARAGUÁ

GOIÂNIA GOIÁS

PROPRIEDADE DO Dr. Manoel Demostes B. de Siqueira

ESCALA 1:1000

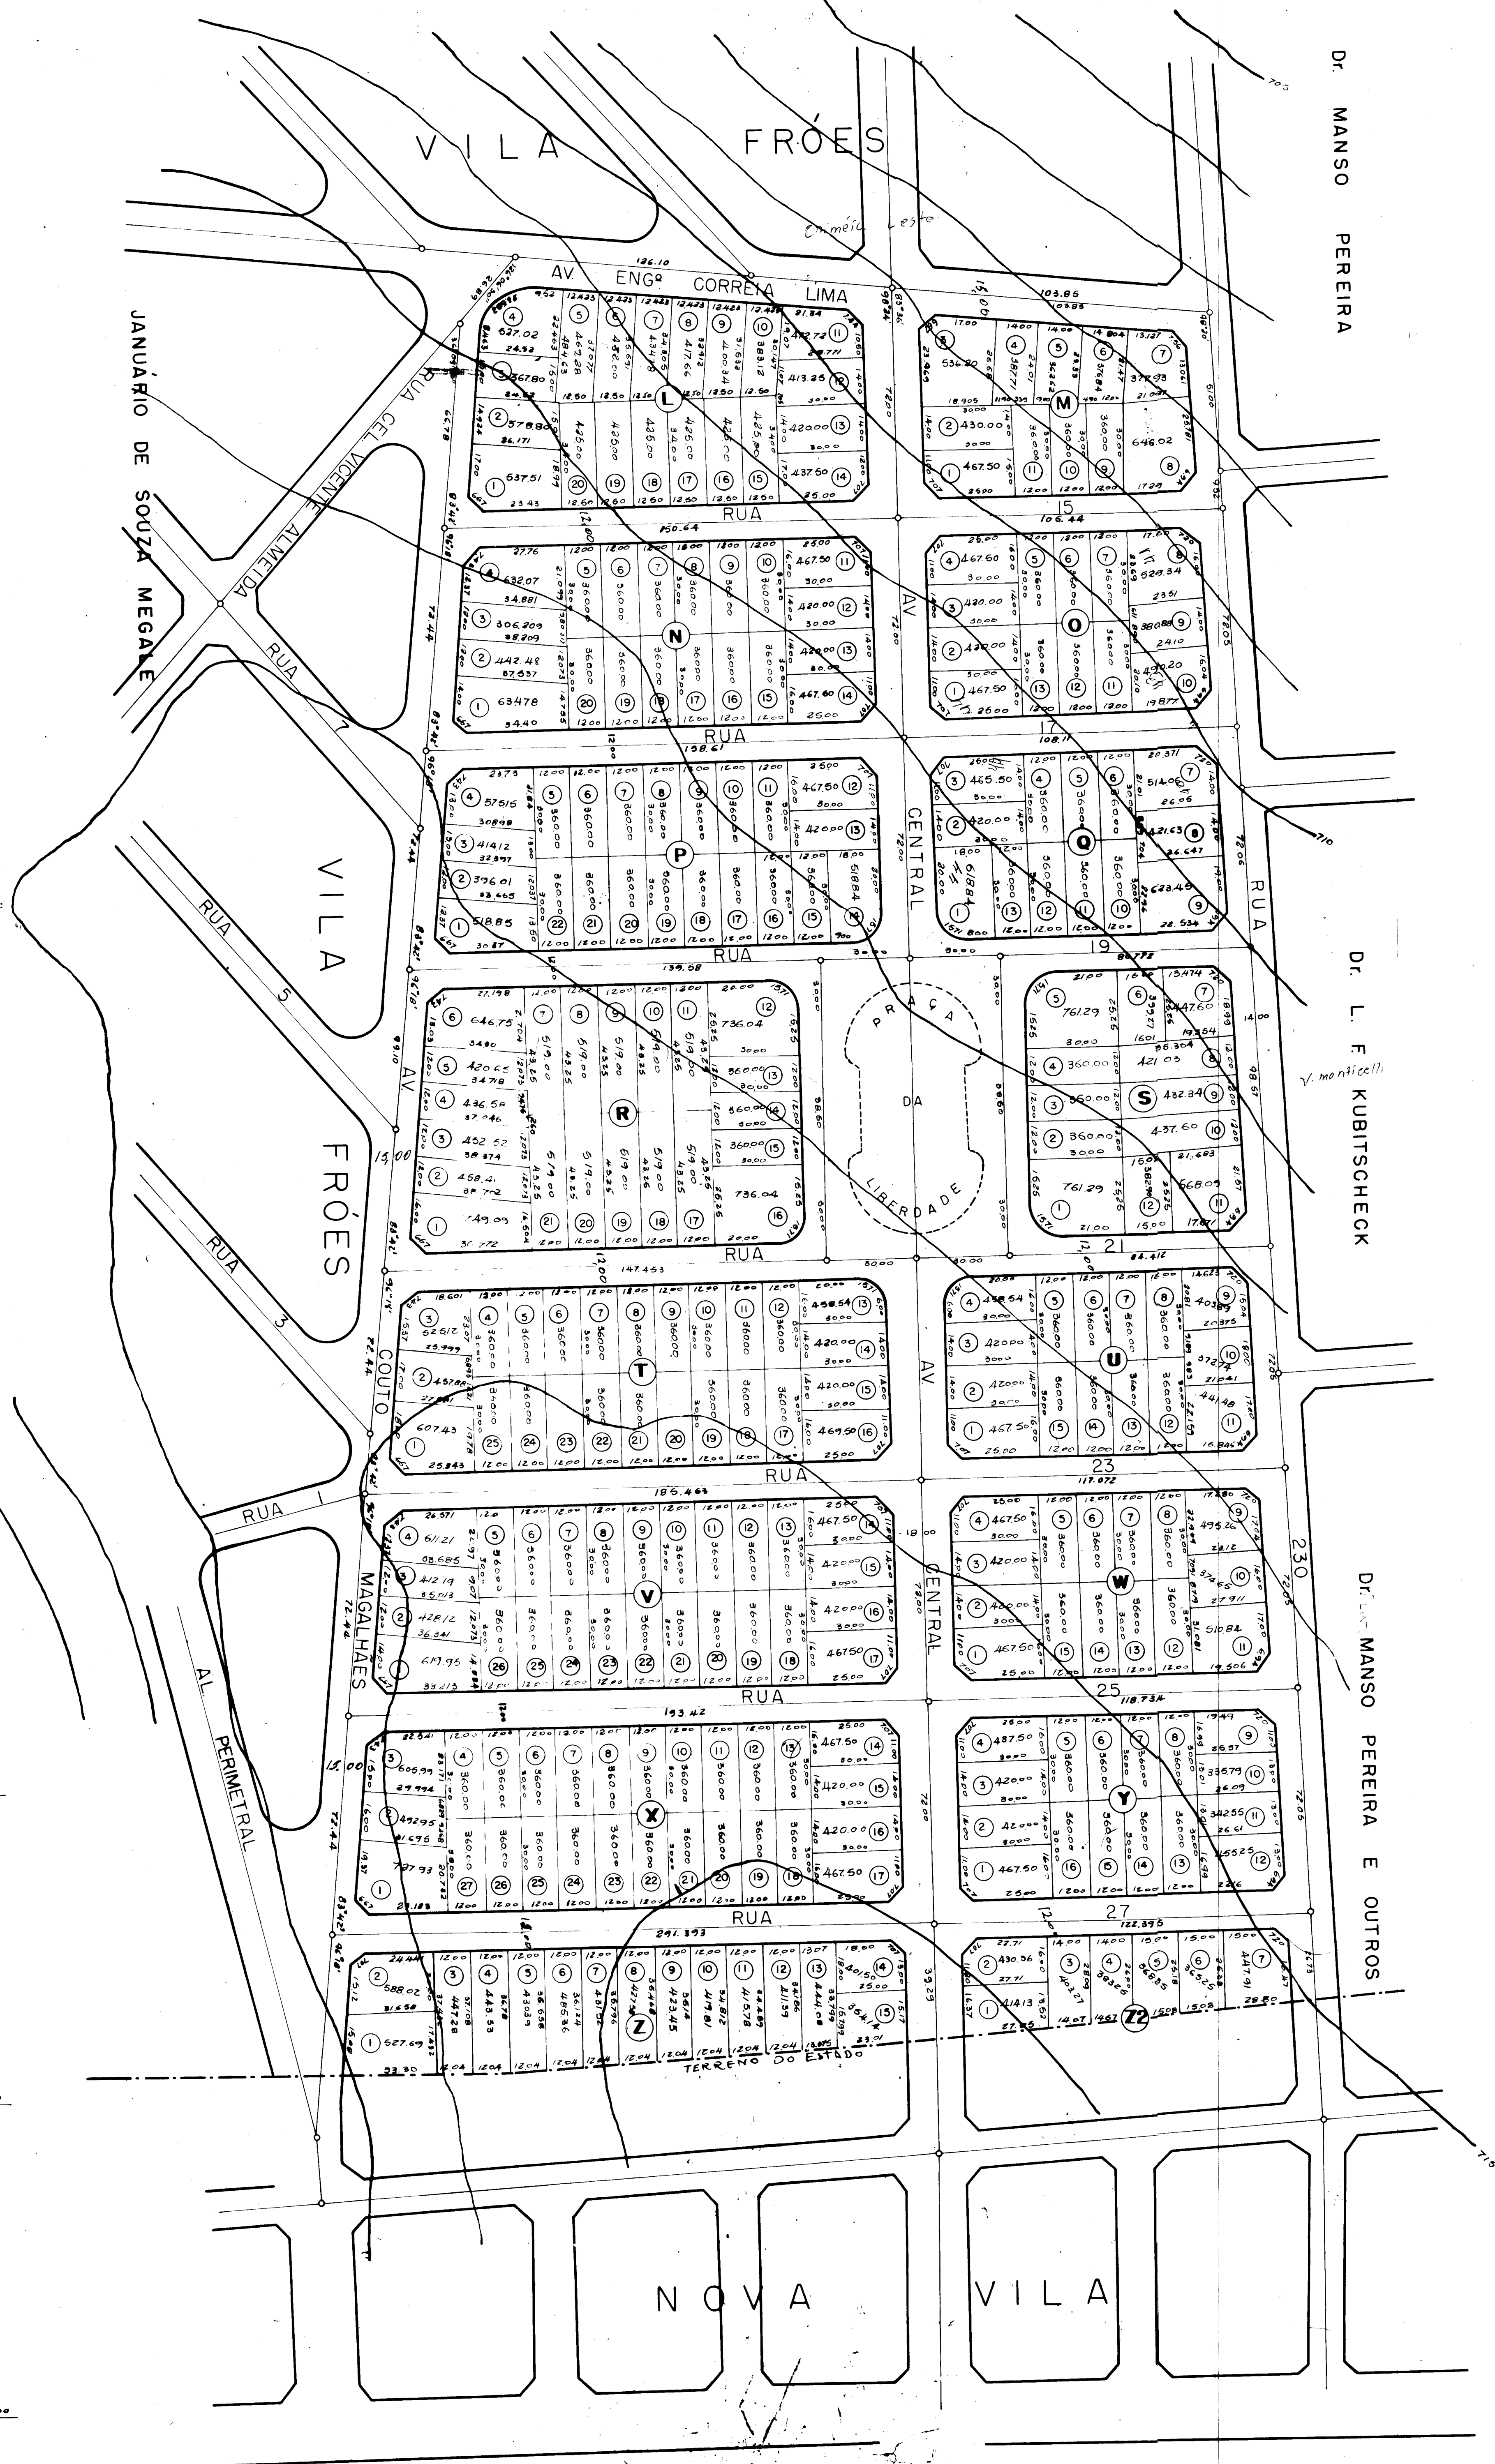

NOTA: O Eixo dos "Y" é Paralelo à Av. Goiás. O eixo dos "X" é a Estaca Zero de Goiânia.