



— PLANTA SITUAÇÃO ATUAL

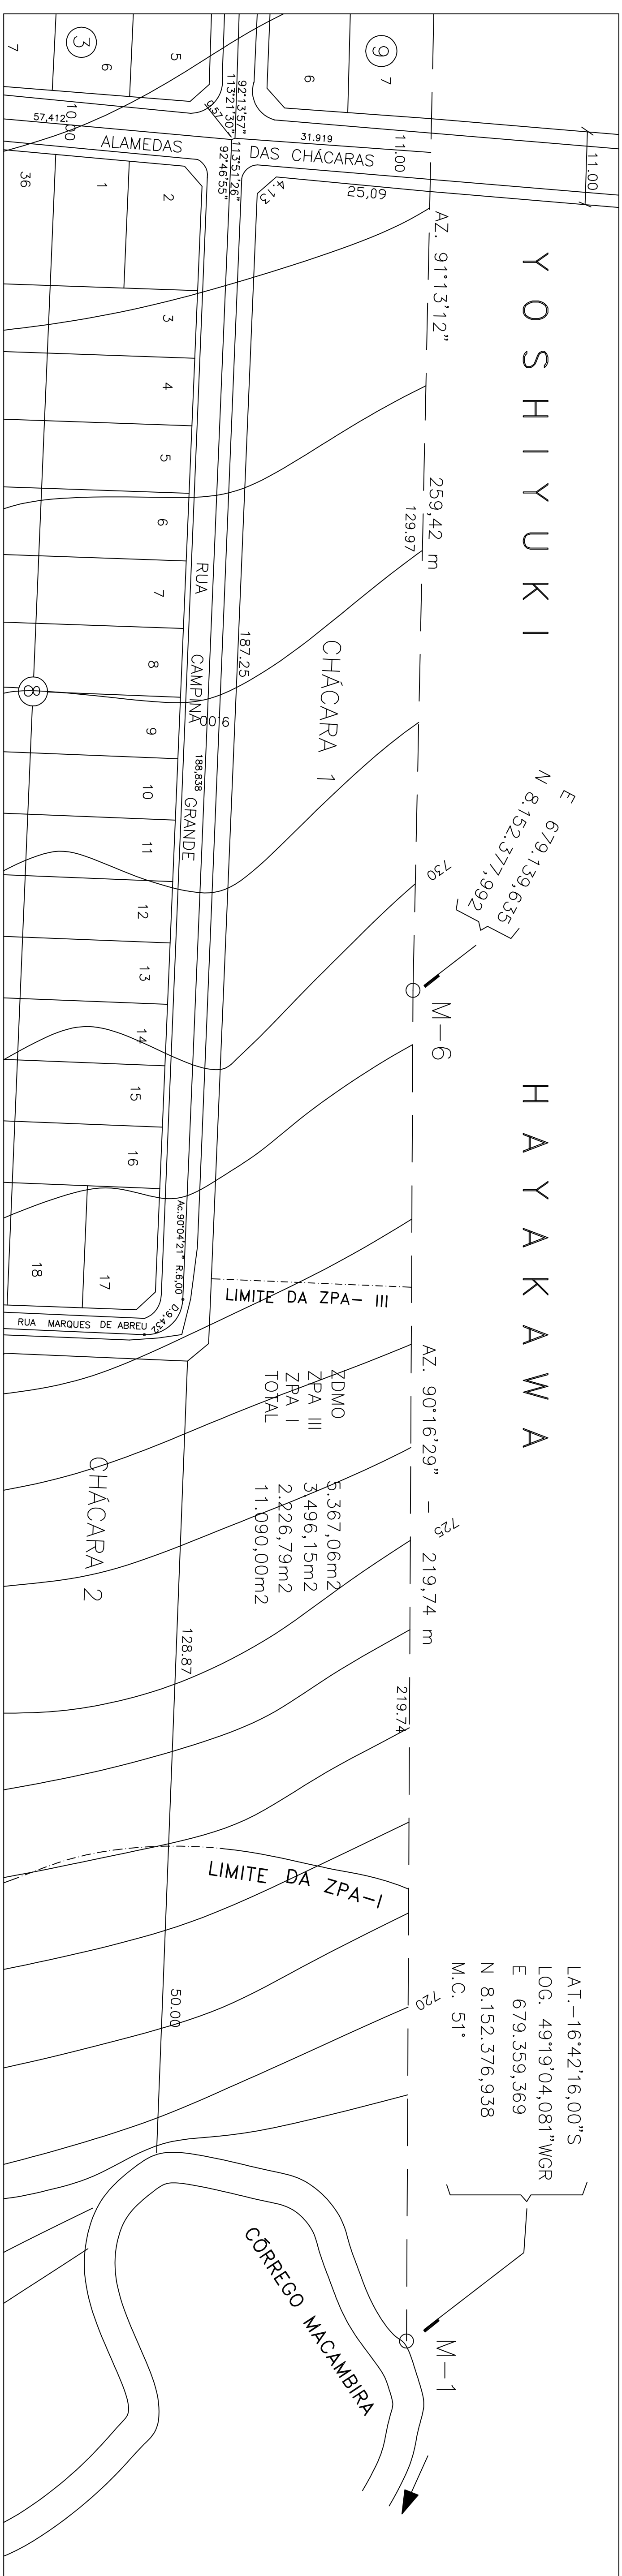

– PLANTA SITUAÇÃO DESMEMBRADA

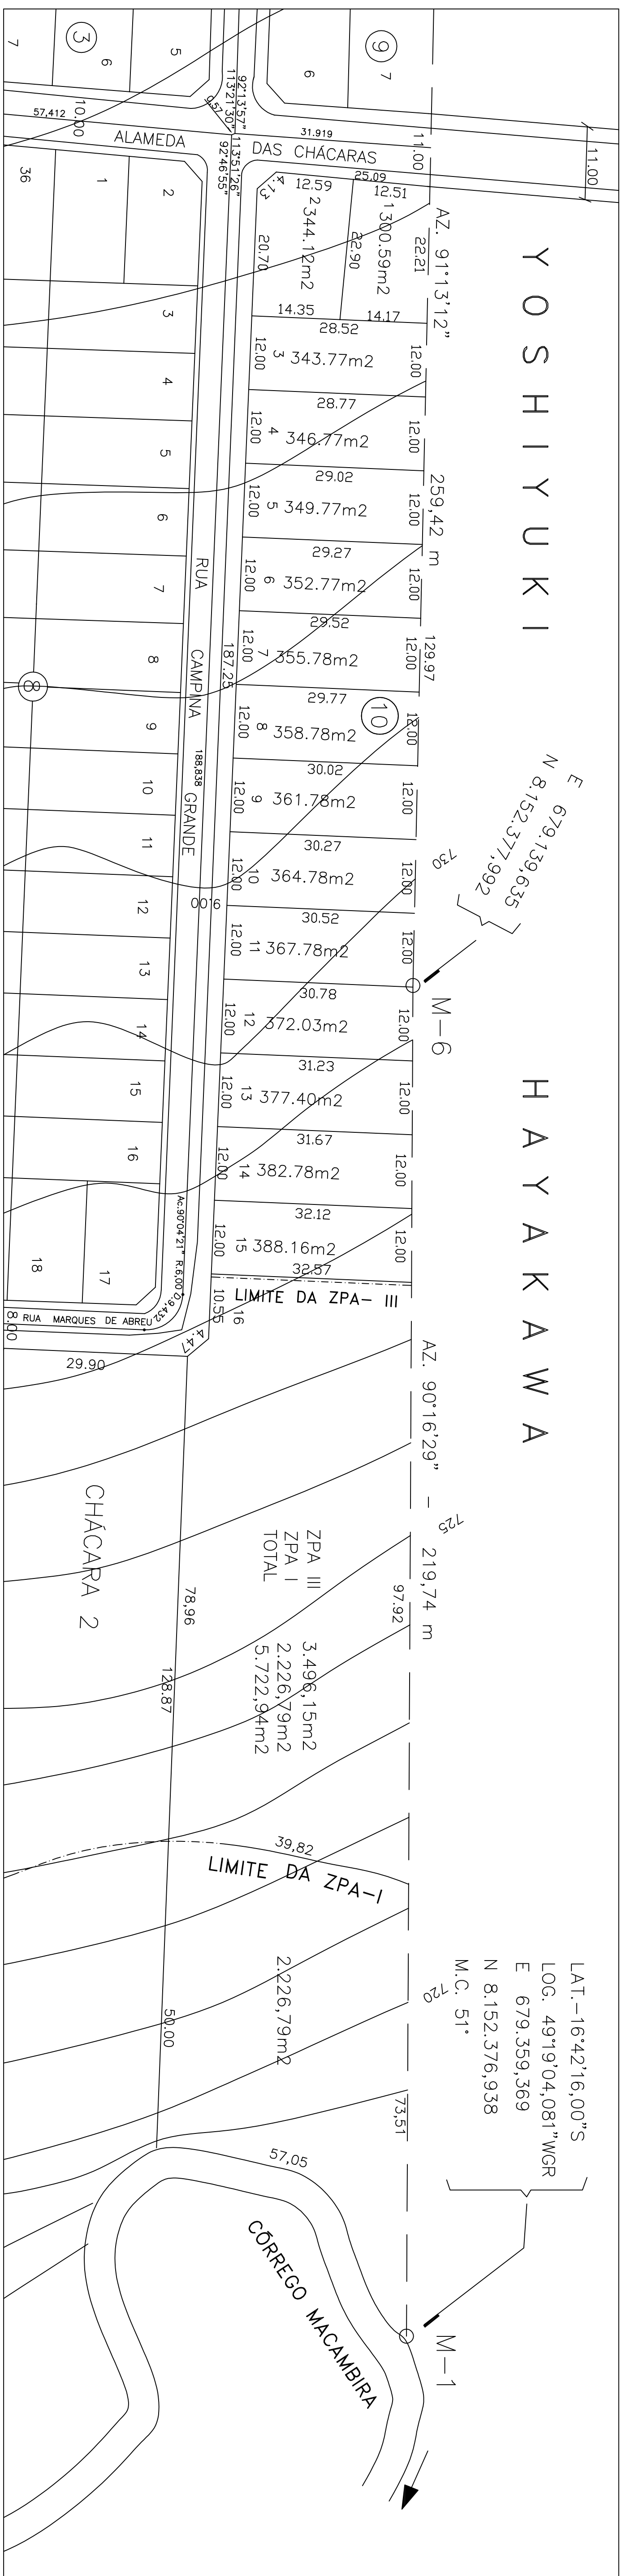


 Prefeitura de
Goiânia

Você fazendo parte

Secretaria Municipal de Planejamento – SEPLAM

PROJETO URBANISTICO

APROVACAO

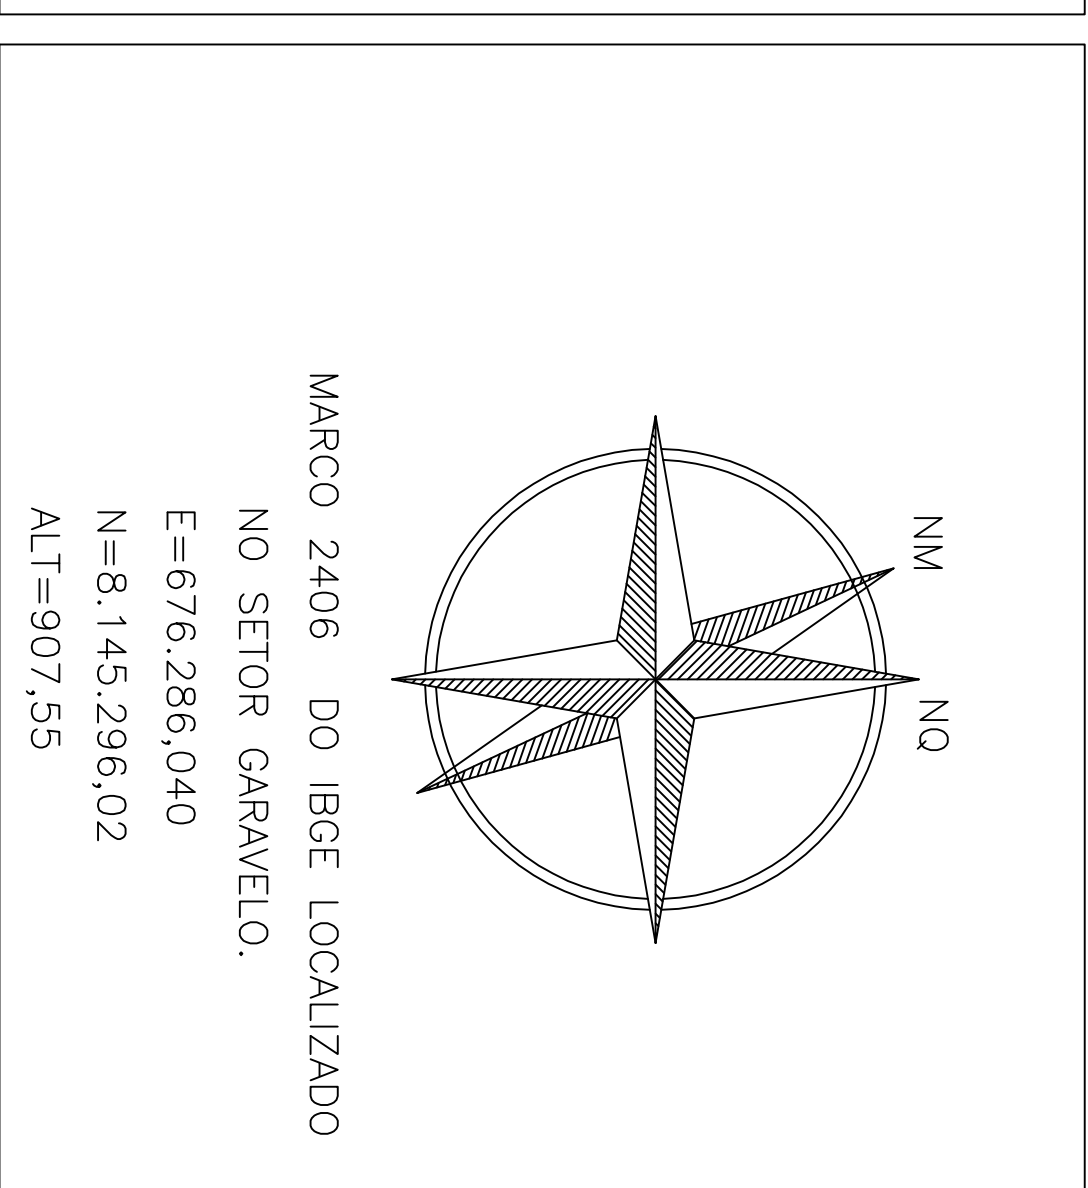

PROJETO DE DESMEMBRAMENTO VILA LUCIANA

ARTIGO 40, LEI FEDERAL 6766/79

PREFEITURA DE GOIÂNIA

ÓRGÃO PROMOTOR:

SECRETARIA MUNICIPAL DE PLANEJAMENTO
PROF. HENRIQUE CARLOS LABAIG

PROPRIETARIO:

AUTOR DO PROJETO E R.T.:

IOSHIO IKEDA

FERNANDO DONIZETTI ALVES
CREA 72843/D-MG
VISTO GO 13006

ENDERÇO:

CHÁCARA 1 - ALAMEDAS DAS CHÁCARAS C/
RUA CAMPINA GRANDE.

CONTEUDO:

- PLANTA SITUAÇÃO ATUAL
- PLANTA SITUAÇÃO DESMEMBRADA

FOLHA:

EA GERAL: 11.090,00 m2

ÁREA DESNEBRADA : 5.367,06 m2

OUTUBRO/2003