




SITUAÇÃO ATUAL
ESCALA 1:500

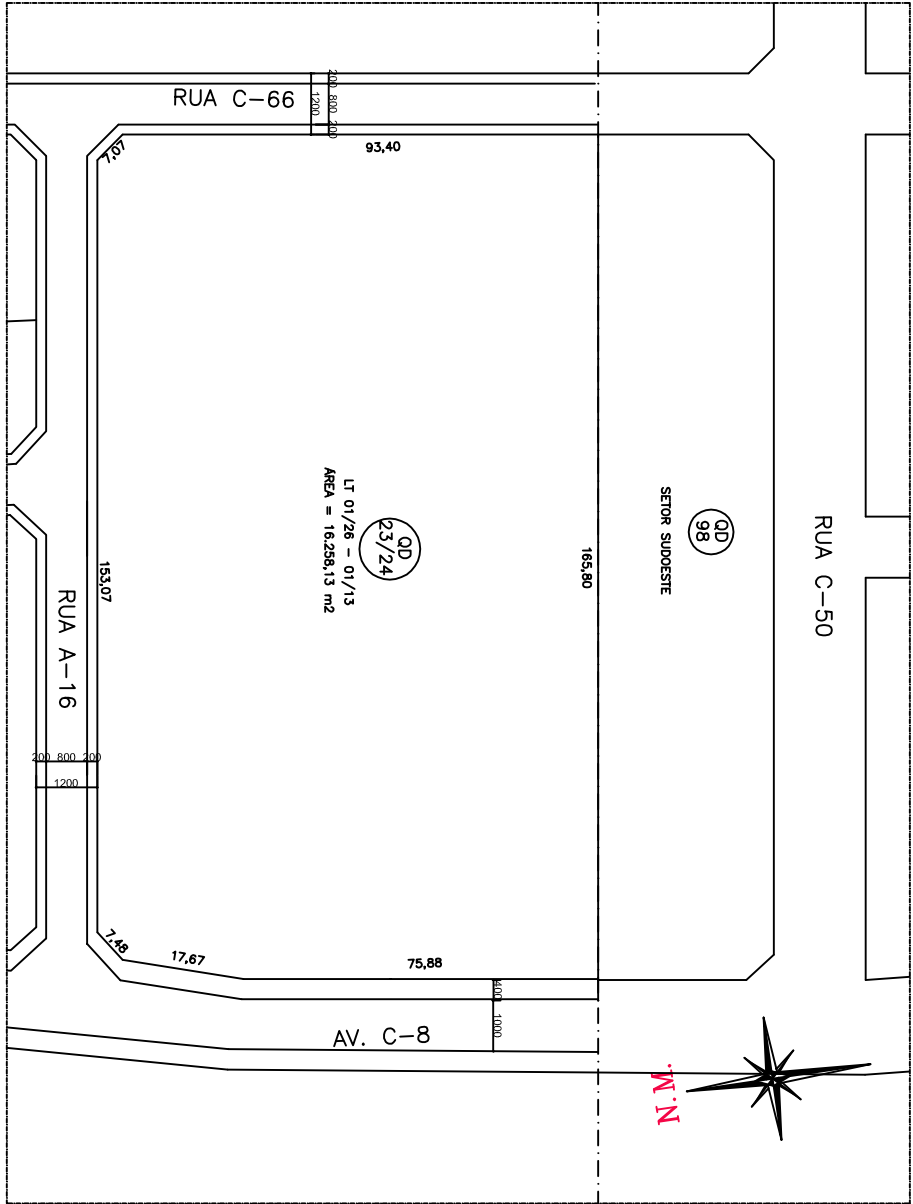

SITUAÇÃO APÓS REMANEJAMENTO
ESCALA 1:500

SITUAÇÃO ATUAL				SITUAÇÃO APÓS REMANEJAMENTO			

REMANEJAMENTO
REMANEJAMENTO / DESMEMBRAMENTO
AV. C-8, RUA C-66, RUA A-16
QUADRAS 23/24, LOTES 1 a 28 / RUA A-17.
M.A. ALPES, GOIÂNIA - GO

PROJETO COMPLETO

ESCALA:
INDICAÇÃO

DATA:
AGOSTO/07

FOLHA:
1 / 2

PROPRIETÁRIO:
CONSTRUTORA E INCORPORADORA AMARES LTDA

AUTOR DO PROJETO:
SONIA RAMOS FONSECA

APROVADO

PROJETO DE
REMANEJAMENTO

SITUAÇÃO ATUAL				SITUAÇÃO APÓS REMANEJAMENTO			

REMANEJAMENTO
REMANEJAMENTO / DESMEMBRAMENTO
AV. C-8, RUA C-66, RUA A-16
QUADRAS 23/24, LOTES 1 a 28 / RUA A-17.
M.A. ALPES, GOIÂNIA - GO

PROJETO COMPLETO

ESCALA:
INDICAÇÃO

DATA:
AGOSTO/07

FOLHA:
2 / 2


PROPRIETÁRIO:
CONSTRUTORA E INCORPORADORA AMARES LTDA

AUTOR DO PROJETO:
SONIA RAMOS FONSECA

APROVADO

PROJETO DE
REMANEJAMENTO

SITUAÇÃO DESMEMBRADA
ESCALA 1:500

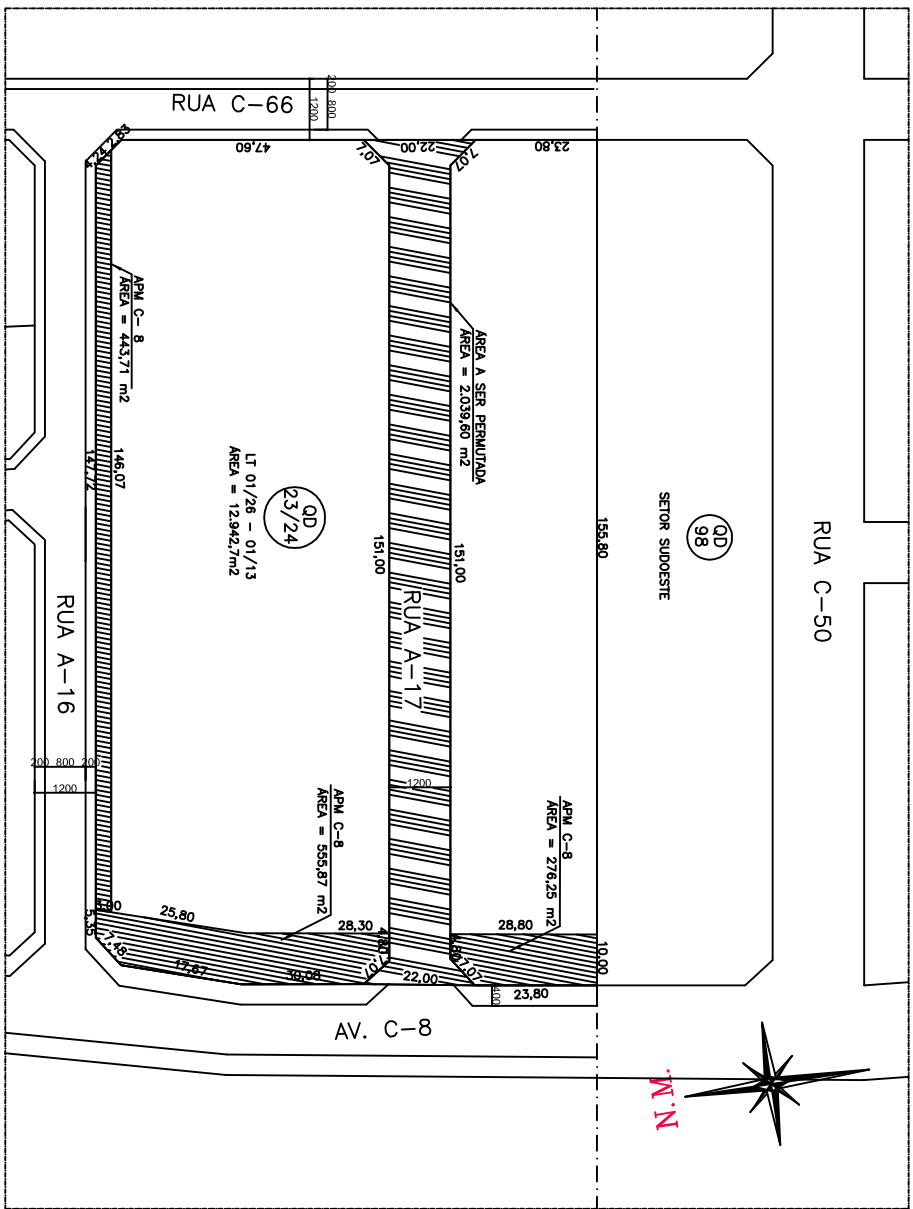

*ACESSO PELA RUA A-16