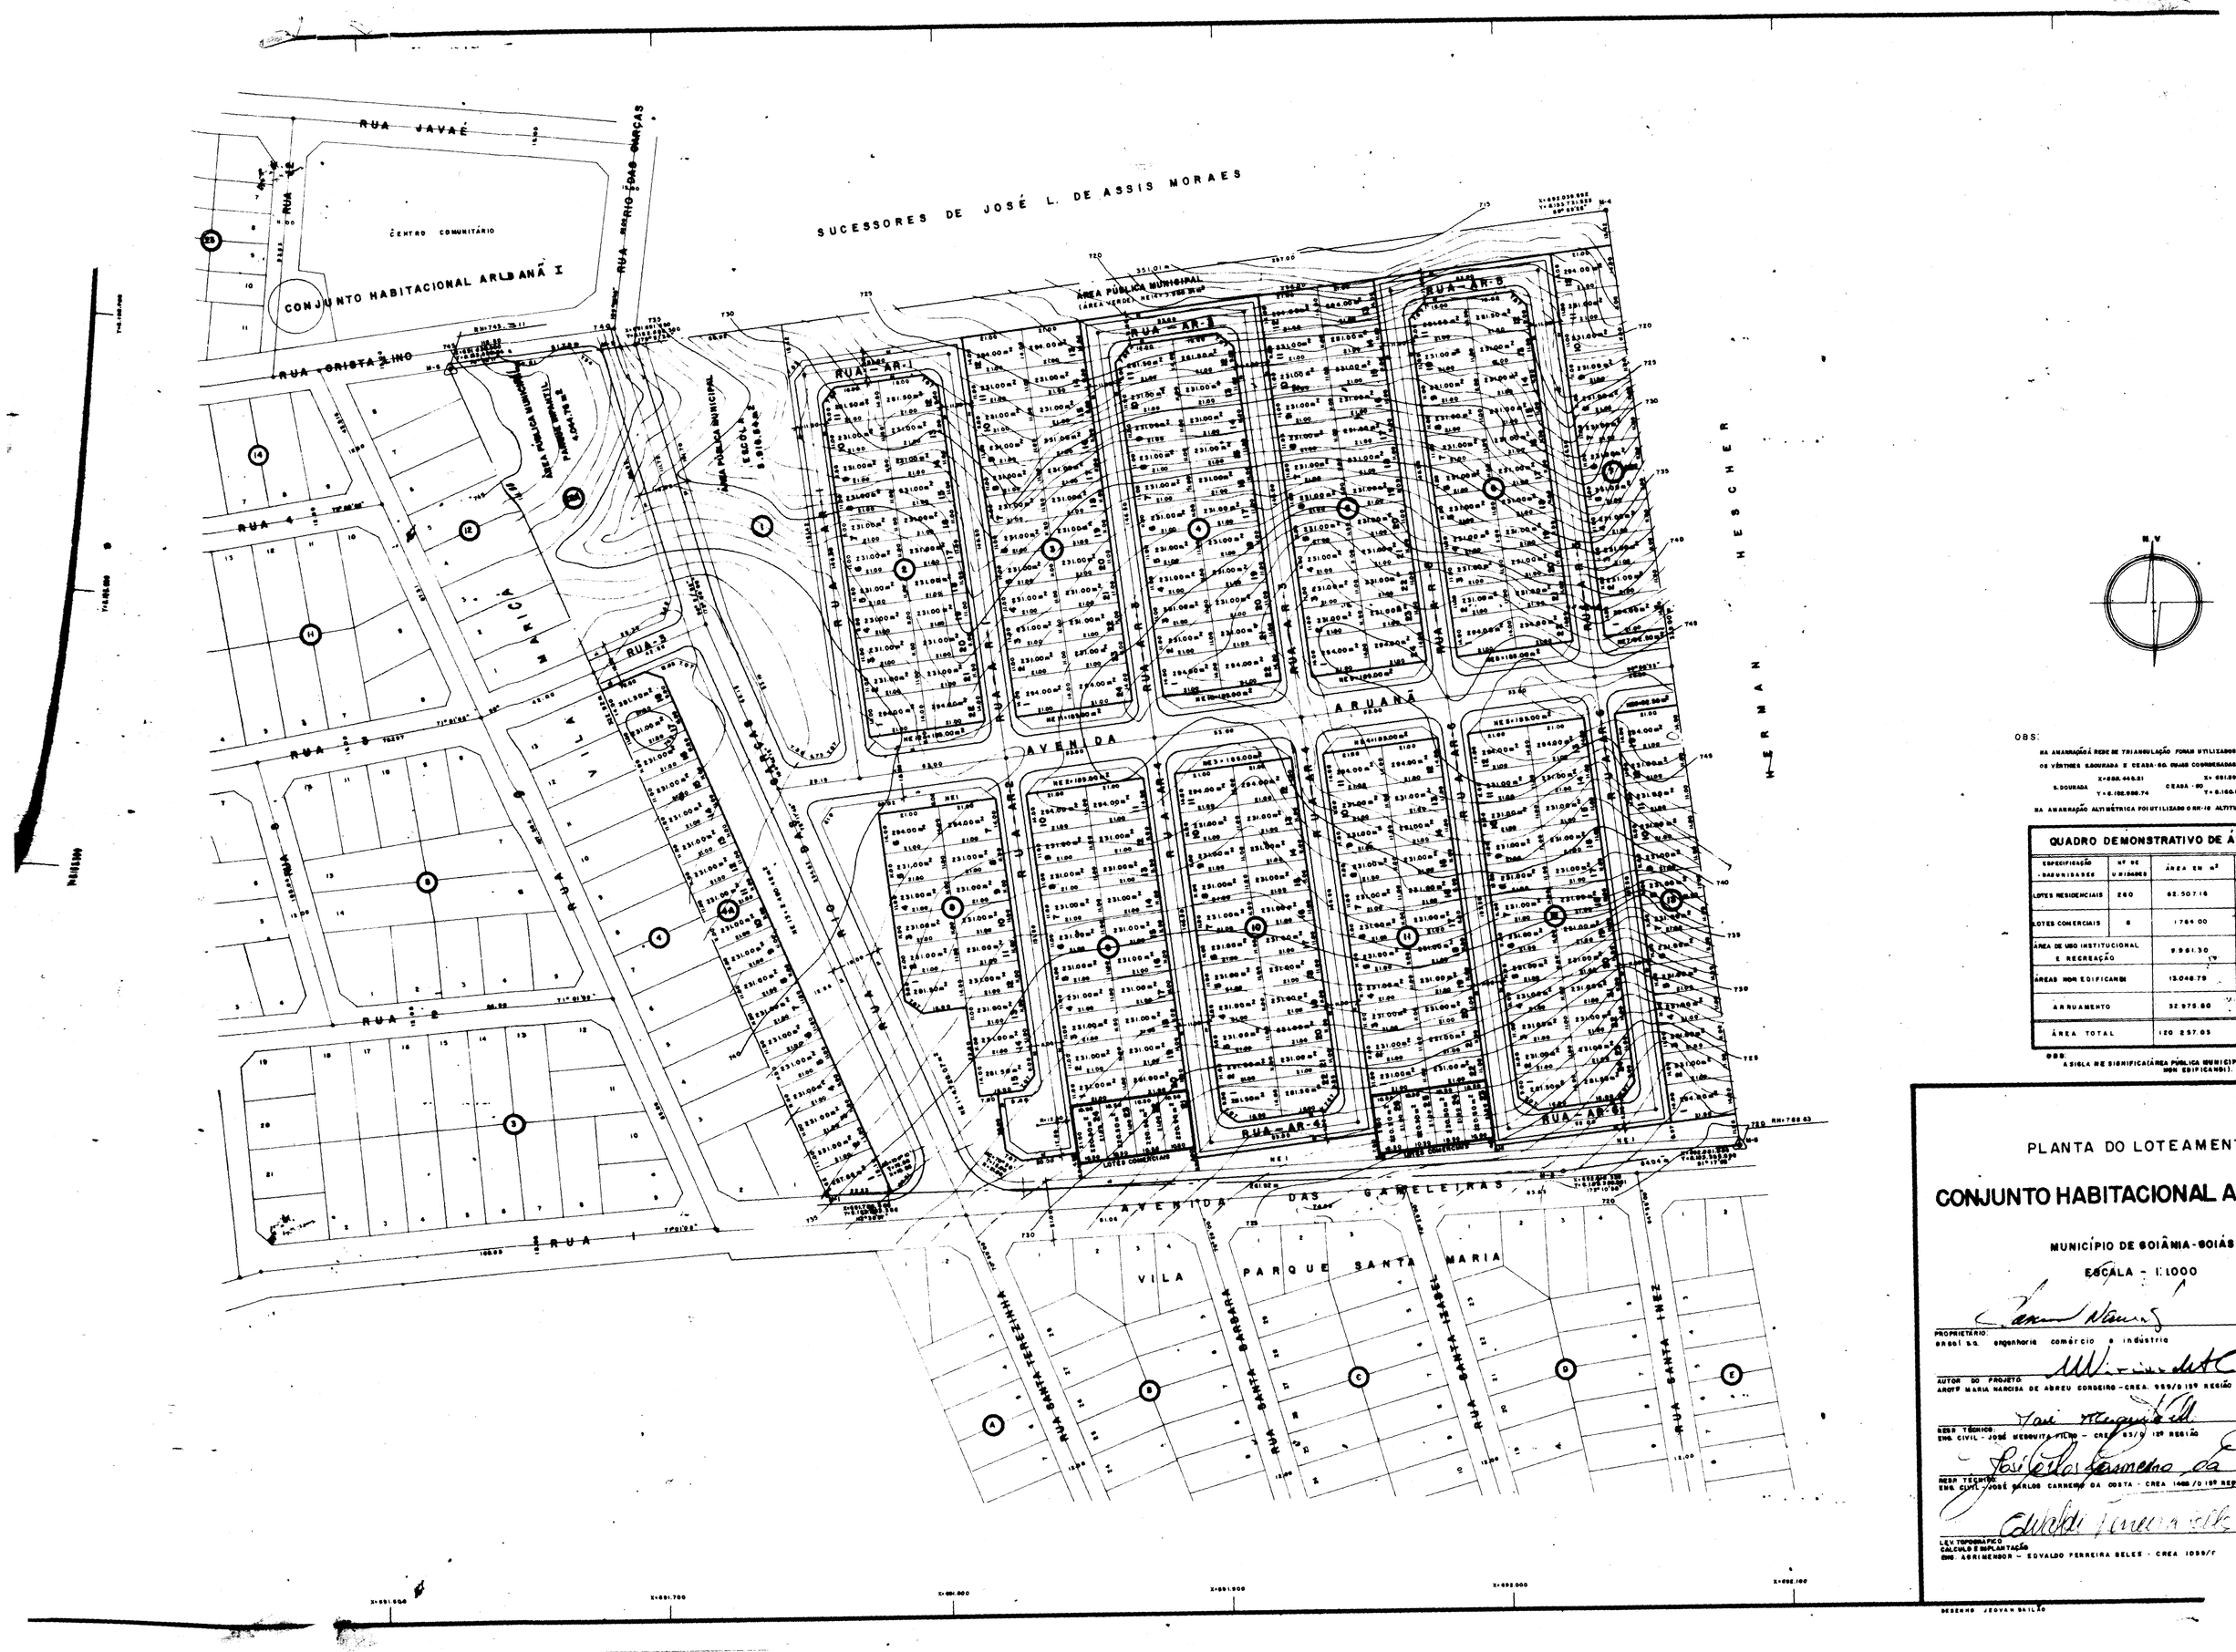
SUCESSORES DE JOSÉ L. DE ASSIS MORAES
CONJUNTO HABITACIONAL ARUANÃ I
CENTRO COMUNITÁRIO
RUA JAVAÉ
RUA ORISTA LINO
ÁREA PÚBLICA MUNICIPAL
ESCOLA
RUA AR-1
RUA AR-2
RUA AR-3
RUA AR-4
RUA AR-5
RUA AR-6
RUA AR-7
RUA AR-8
AVENIDA ARUANÃ
AVENIDA DAS GAMELEIRAS
VILA PARQUE SANTA MARIA
RUA SANTA BARBARA
RUA SANTA ISABEL
RUA SANTA INÊS
RUA I
RUA 2
RUA 3
RUA 4
