
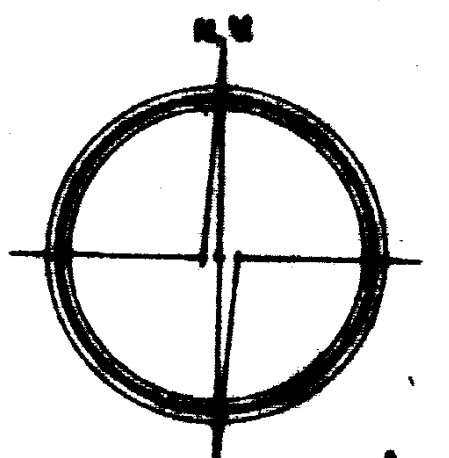


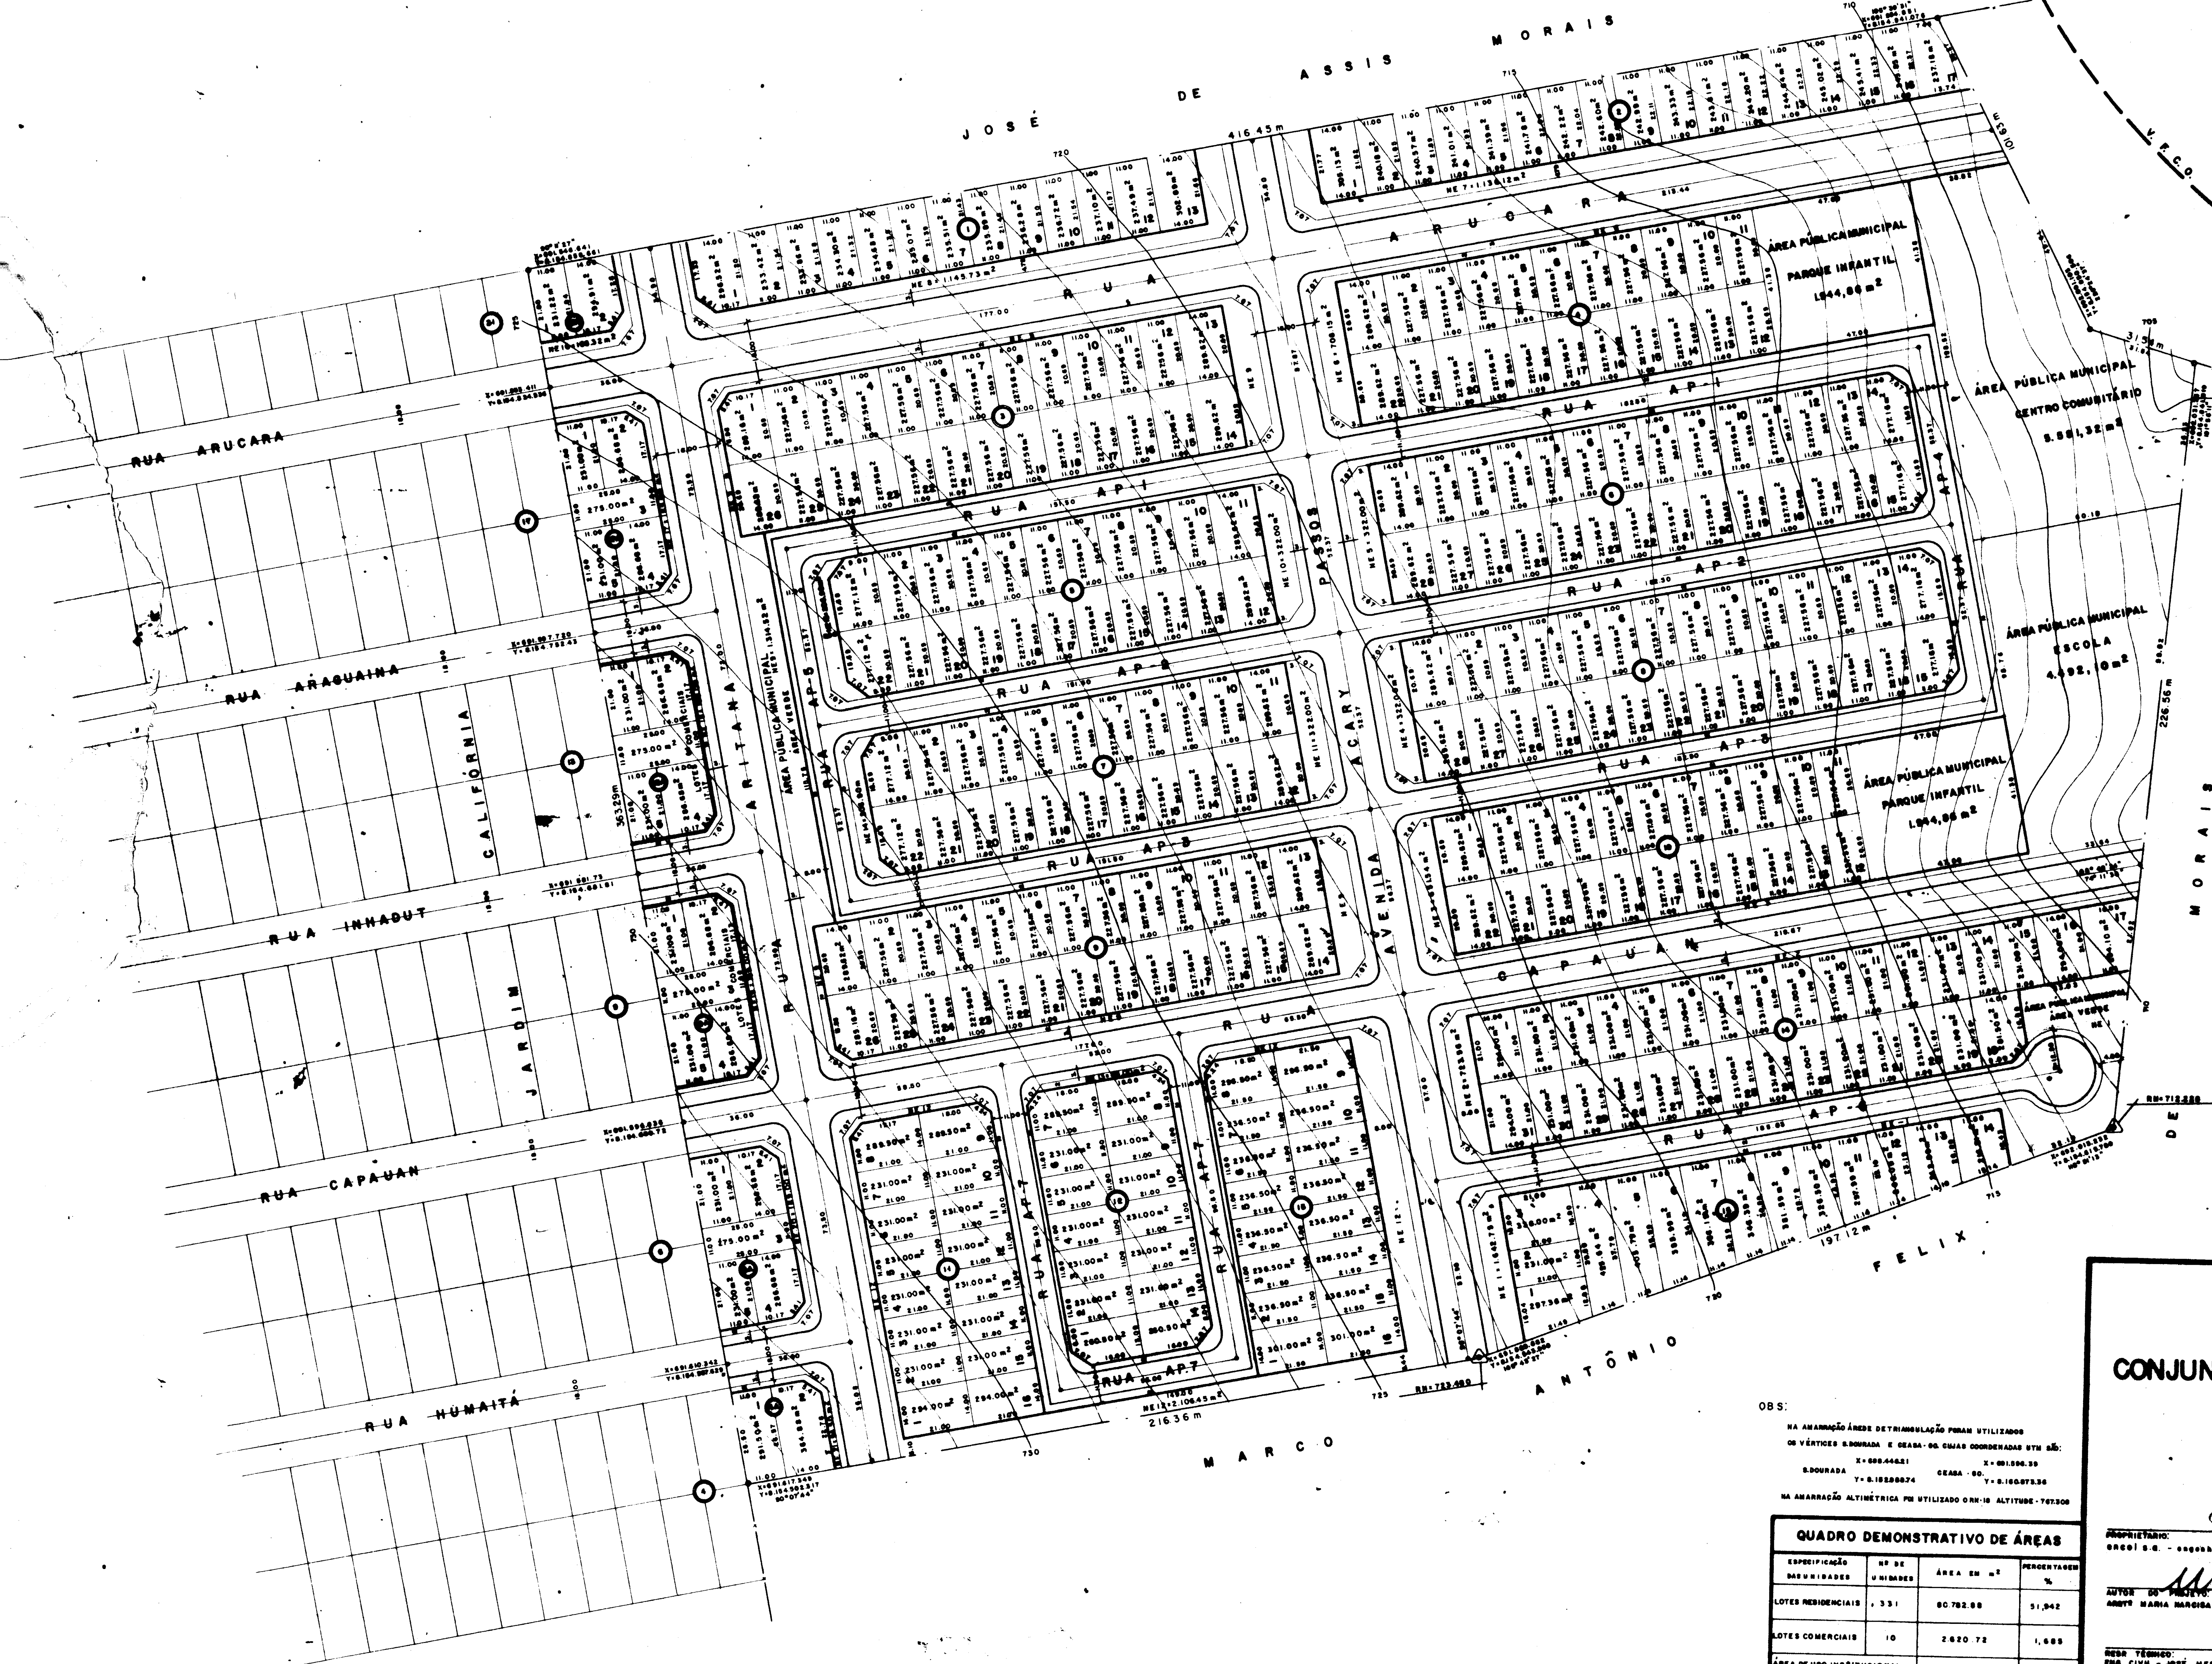

PLANTA DO LOTEAMENTO

CONJUNTO HABITACIONAL ARUANÃ III

MUNICÍPIO DE GOIÂNIA - GOIÁS

ESCALA - 1:1.000

ESCALA - 1:1.000

PROPRIETARIO: Encoi S.A.
ENCOI S.A. - engenharia comércio e indústria

AUTOR DO PROJETO:
ARISTO MARIA MARGISA DE ABREU CORDEIRO - CREA. 959/D 15ª REGIÃO

RESR TÉCNICO:
ENG. CIVIL - JOSÉ MESQUITA FILHO - CREA 03.5 124 REGIÃO

RESP. TÉCNICA
ENG. CIVIL - JOSÉ CARLOS CARNEIRO DA COSTA - CREA 1468/D 1ª REGIÃO

LEV. TOPOGRÁFICO
CÁLCULO E IMPLANTAÇÃO
ENG. AGRIMENSOR - EDVALDO FERREIRA BELES - CREA 1099/D 15ª REGIÃO

Figure 6

OB'S:

NA ANAMORFÓSE DE TRIANGULAÇÃO PORIMAS UTILIZADOS

OS VERTICES E SOROURADA E GEADA-DO CUJAS COORDENADAS STM SÃO:

SOROURADA X = 889.4621 Y = 881.1639
GEADA - DO. X = 881.1639 Y = 160.8736

NA ANAMORFÓSE ALTIMÉTRICA PU UTILIZADO O NÍVEL ALTITUDE - 767,30

ESP. DE UTILIDADES	Nº DE QUILÔMETROS	ÁREA EM M²	PERCENTUAL %
LOTES RESIDENCIAIS	331	80.782,88	51,942
LOTES COMERCIAIS	10	2.820,72	1,689
ÁREA DE USO INSTITUCIONAL E CREAÇÃO		13.963,14	8,978
ÁREAS NON EDIFICADAS		12.133,46	7,614
ARRUAMENTO		46.006,82	29,581
ÁREA TOTAL		155.527,00	100,000

• OBS:
A SIGLA NE SIGNIFICA (ÁREA PÚBLICA MUNICIPAL
NON EDIFICANDI).