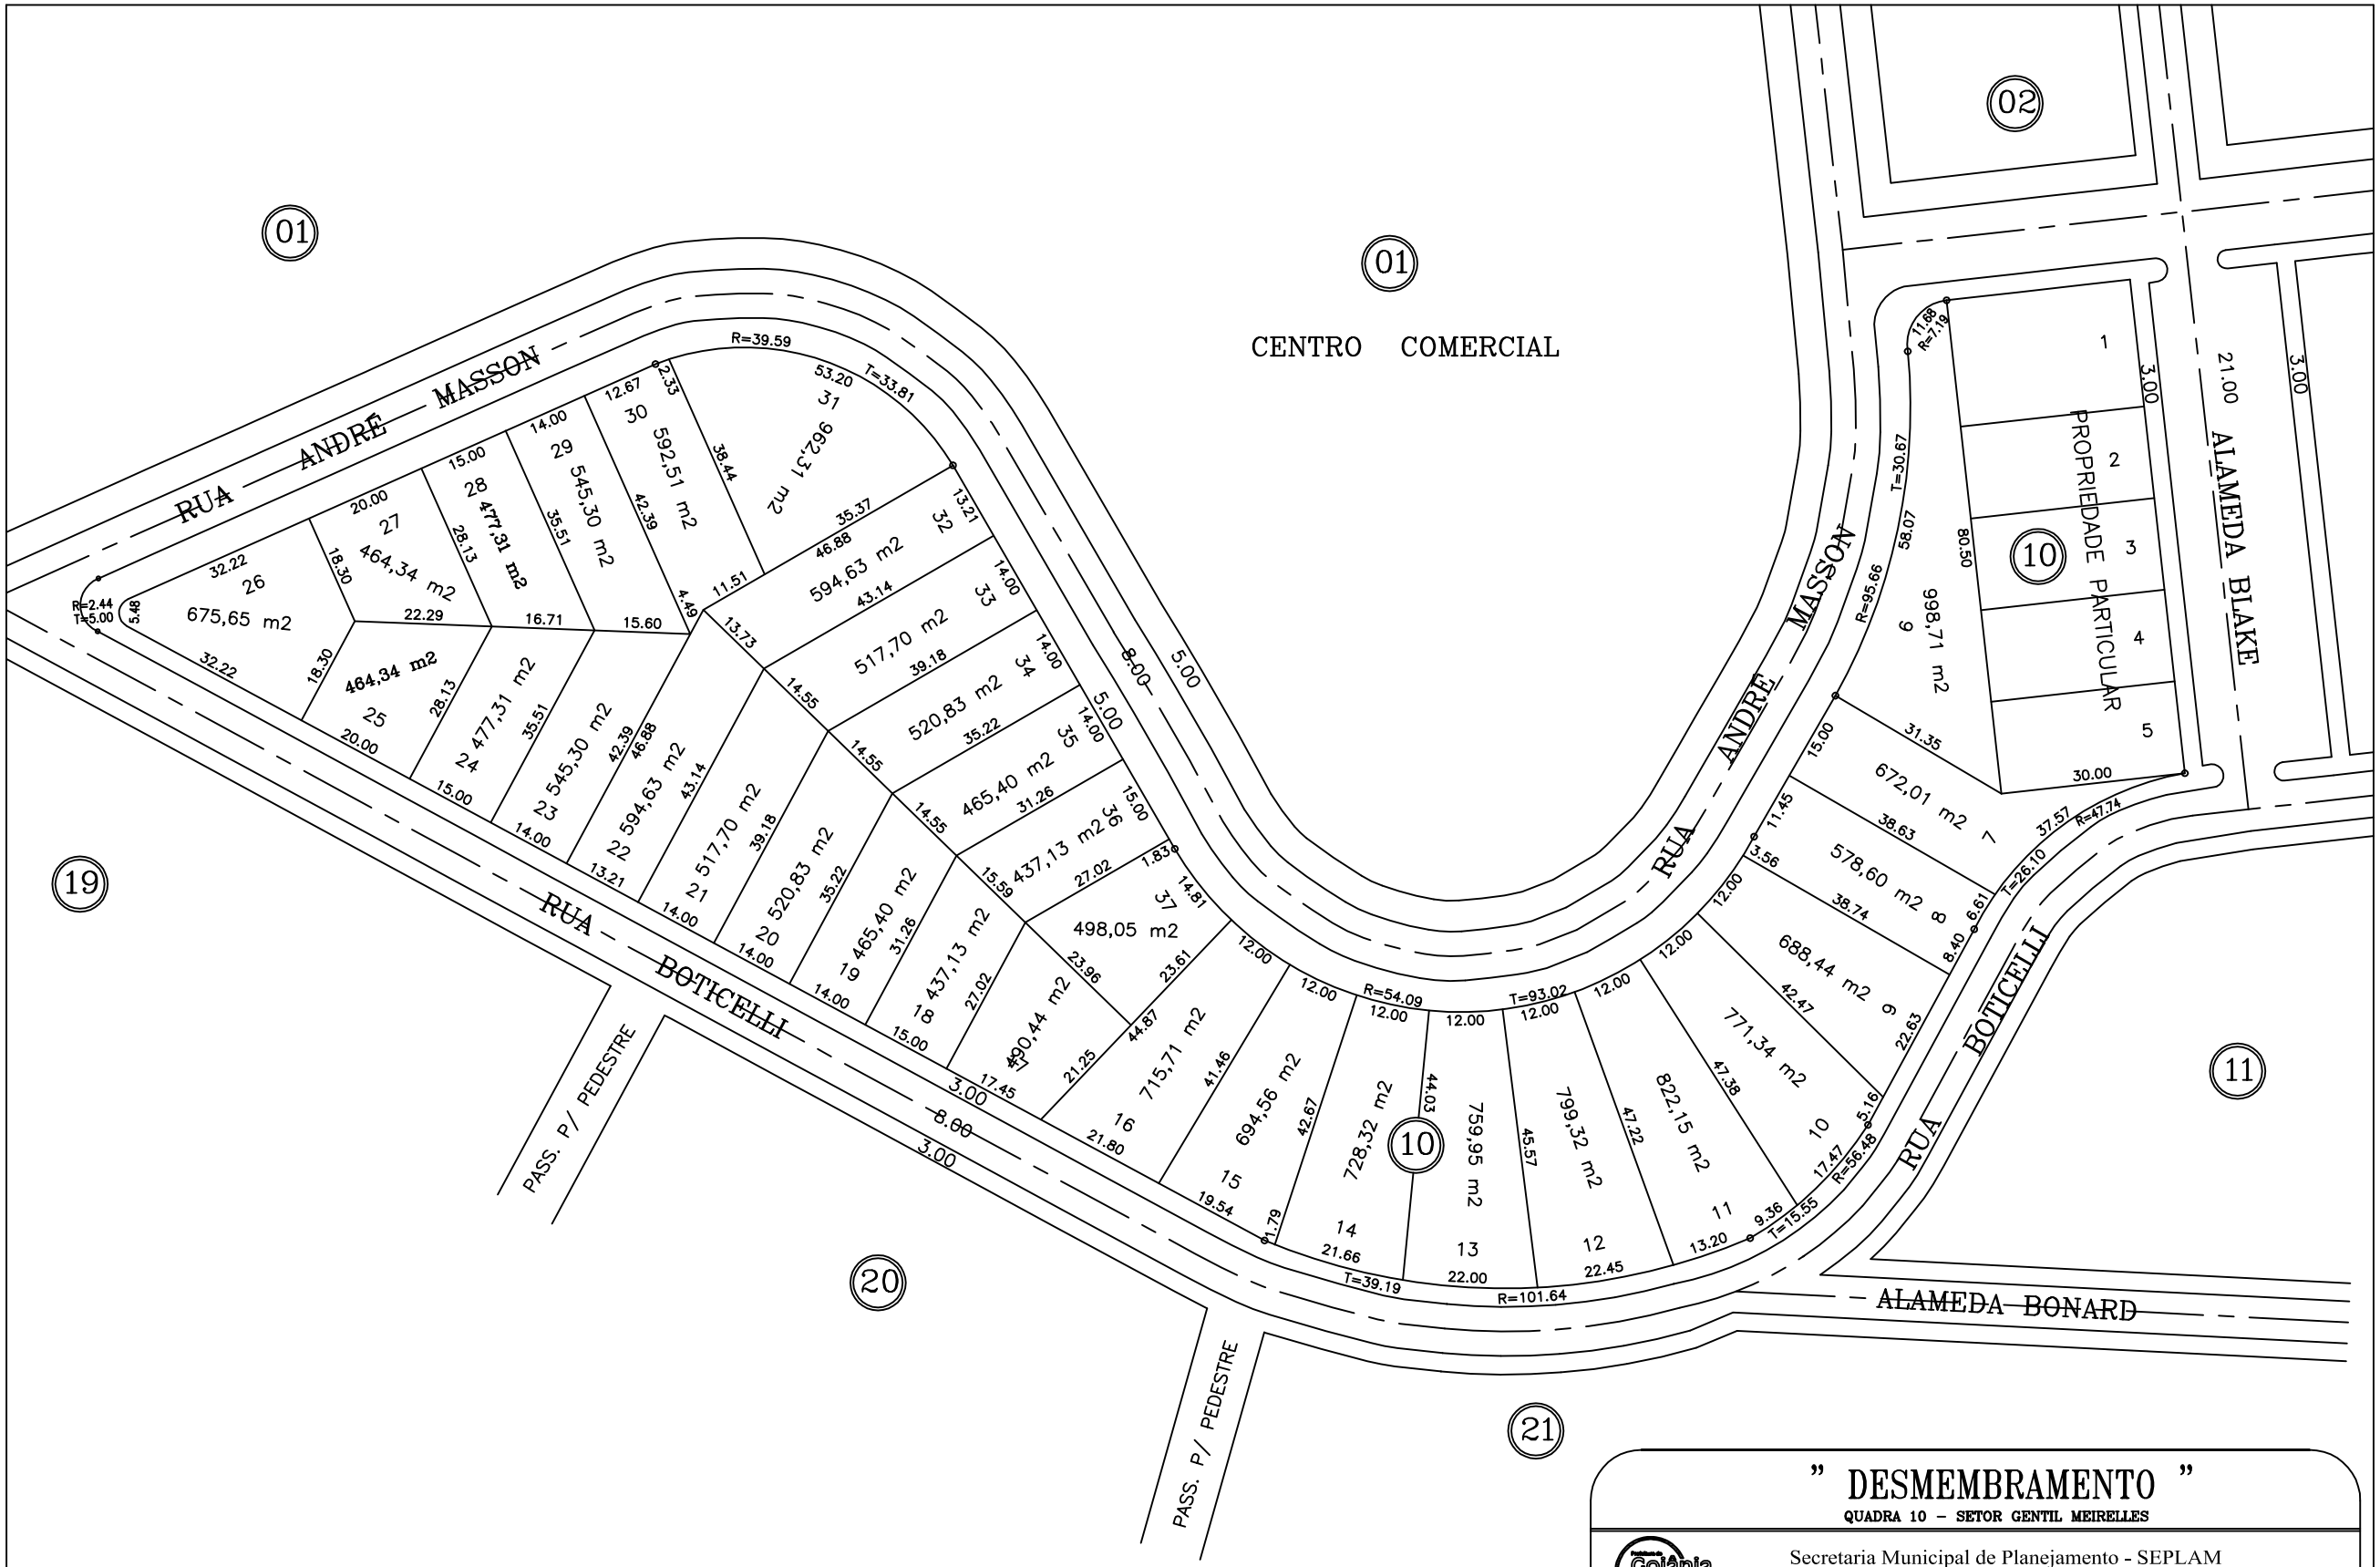

APÓS DESMEMBRAMENTO

" DESMEMBRAMENTO "

QUADRA 10 – SETOR GENTIL MEIRELLES

Secretaria Municipal de Planejamento - SEPLAM
Departamento de Ordenação Físico -Territorial - DOFT
Divisão de Cartografia - DVCG

AUTOR DO PROJETO:	RESPONSÁVEL TÉCNICO:
ARQ. ALUIZIO ANTUNES BARREIRA – CREA-GO 1541/D DIR. DO DEP. DE ORDENAÇÃO FÍSICO – TERRITORIAL – DOFT	AGRIM. JOÃO REBOUÇAS SOUZA FILHO – CREA-GO 1991/TD CHEFE DA DIVISÃO DE CARTOGRAFIA – DVCG

OS LOTES DESMEMBRADOS, SERÃO PERMUTADOS PELA ÁREA 01 (CENTRO COMERCIAL), DO SETOR GENTIL MEIRELLES, DE PROPRIEDADE DA HASPA – HABITAÇÃO SÃO PAULO IMOBILIÁRIA S/A

DESCRIMINAÇÃO	ÁREAS
ÁREA DE PROJETO	20.102,00m2
ÁREA ENCONTRADA (REAL)	19.600,51m2

ESCALA:	DATA:	FOLHA:	MUNICÍPIO:
1:1000	DEZEMBRO/2003	ÚNICA	GOIÂNIA – GOIÁS