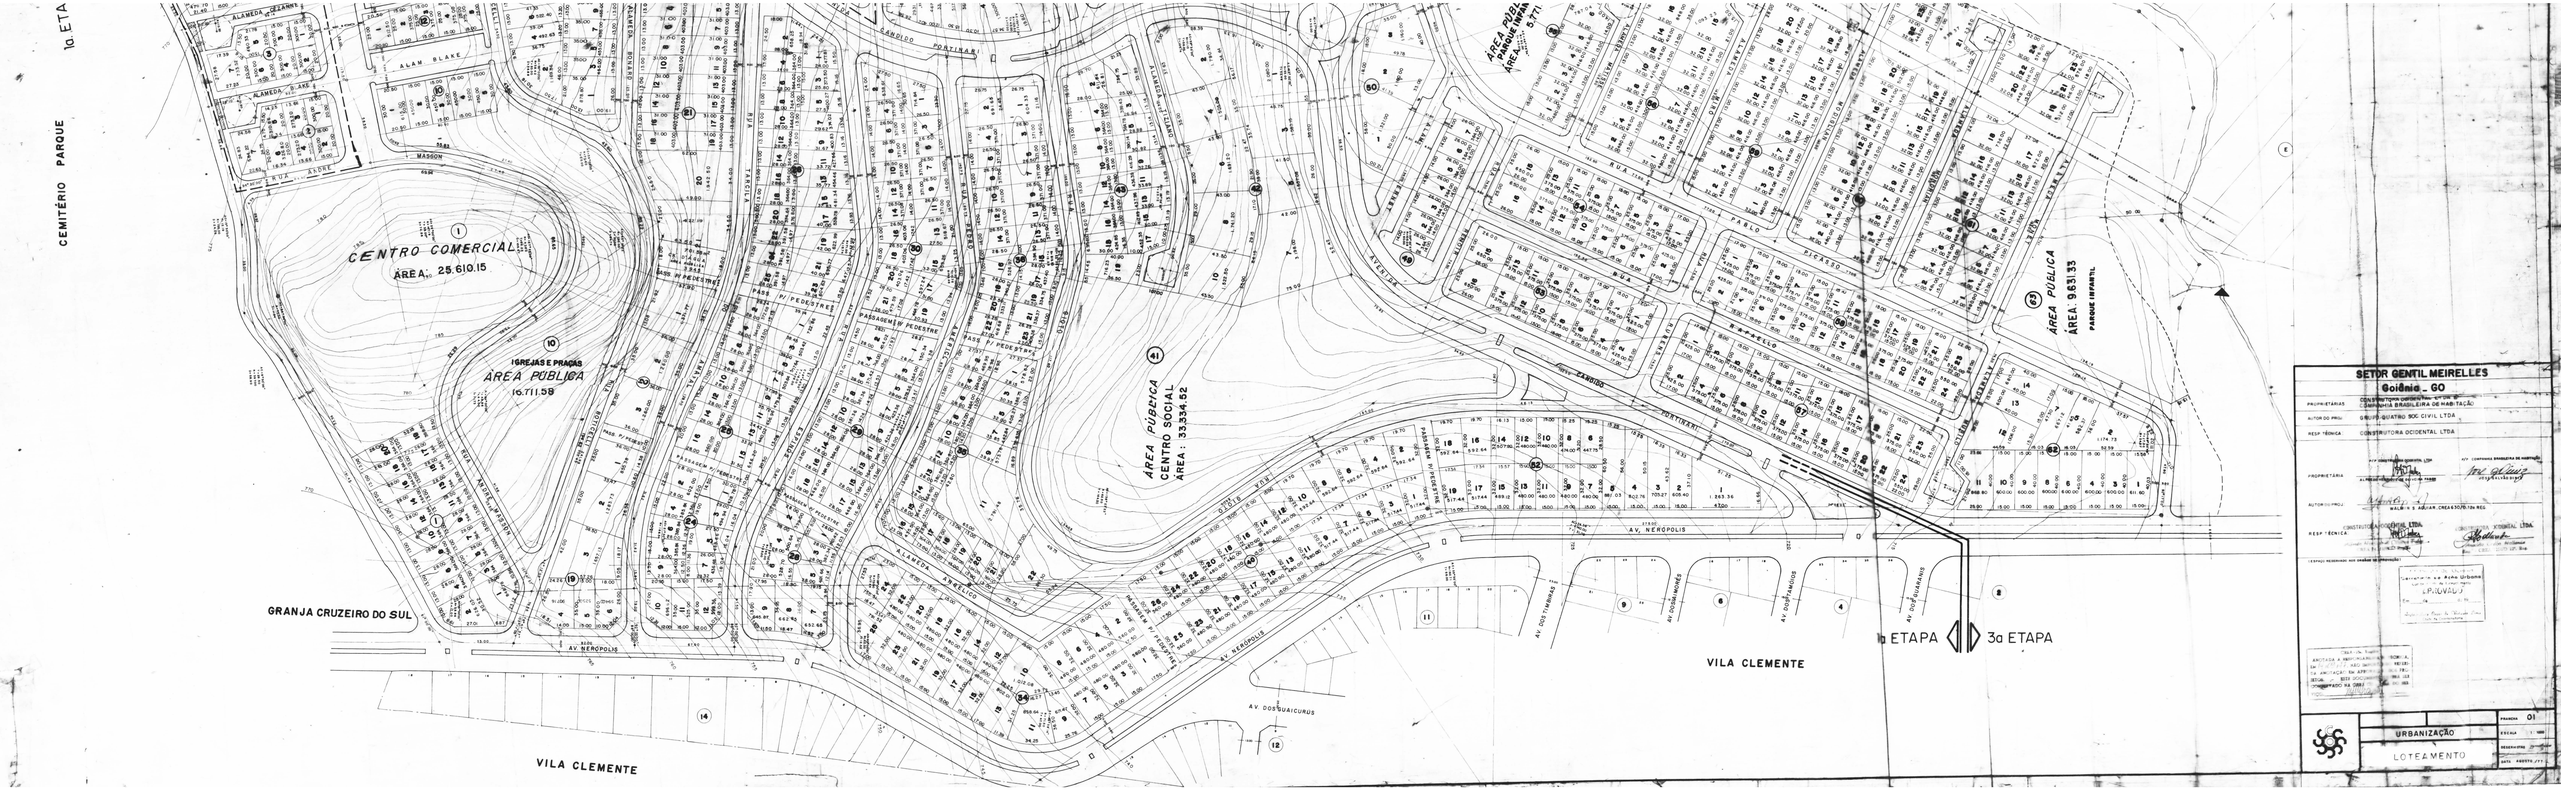
CEMITÉRIO PARQUE
1a ETA
CENTRO COMERCIAL
ÁREA = 25.610,15
IGREJAS E PRAÇAS
ÁREA PÚBLICA
16.711,58
ÁREA PÚBLICA
CENTRO SOCIAL
ÁREA : 33.334,52
ÁREA PÚBLICA
ÁREA: 9.631,33
PARQUE INFANTIL
GRANJA CRUZEIRO DO SUL
VILA CLEMENTE
VILA CLEMENTE
1a ETAPA
3a ETAPA
AV. NERÓPOLIS
AV. DOS GUAICURUS
SETOR GENTIL MEIRELLES
Goiânia - GO
PROPRIETÁRIAS
AUTOR DO PROJ.
RESP. TÉCNICA
PROPRIETÁRIA
AUTOR DO PROJ.
RESP. TÉCNICA
APROVADO
URBANIZAÇÃO
LOTEAMENTO
PRANCHA 01
ESCALA