


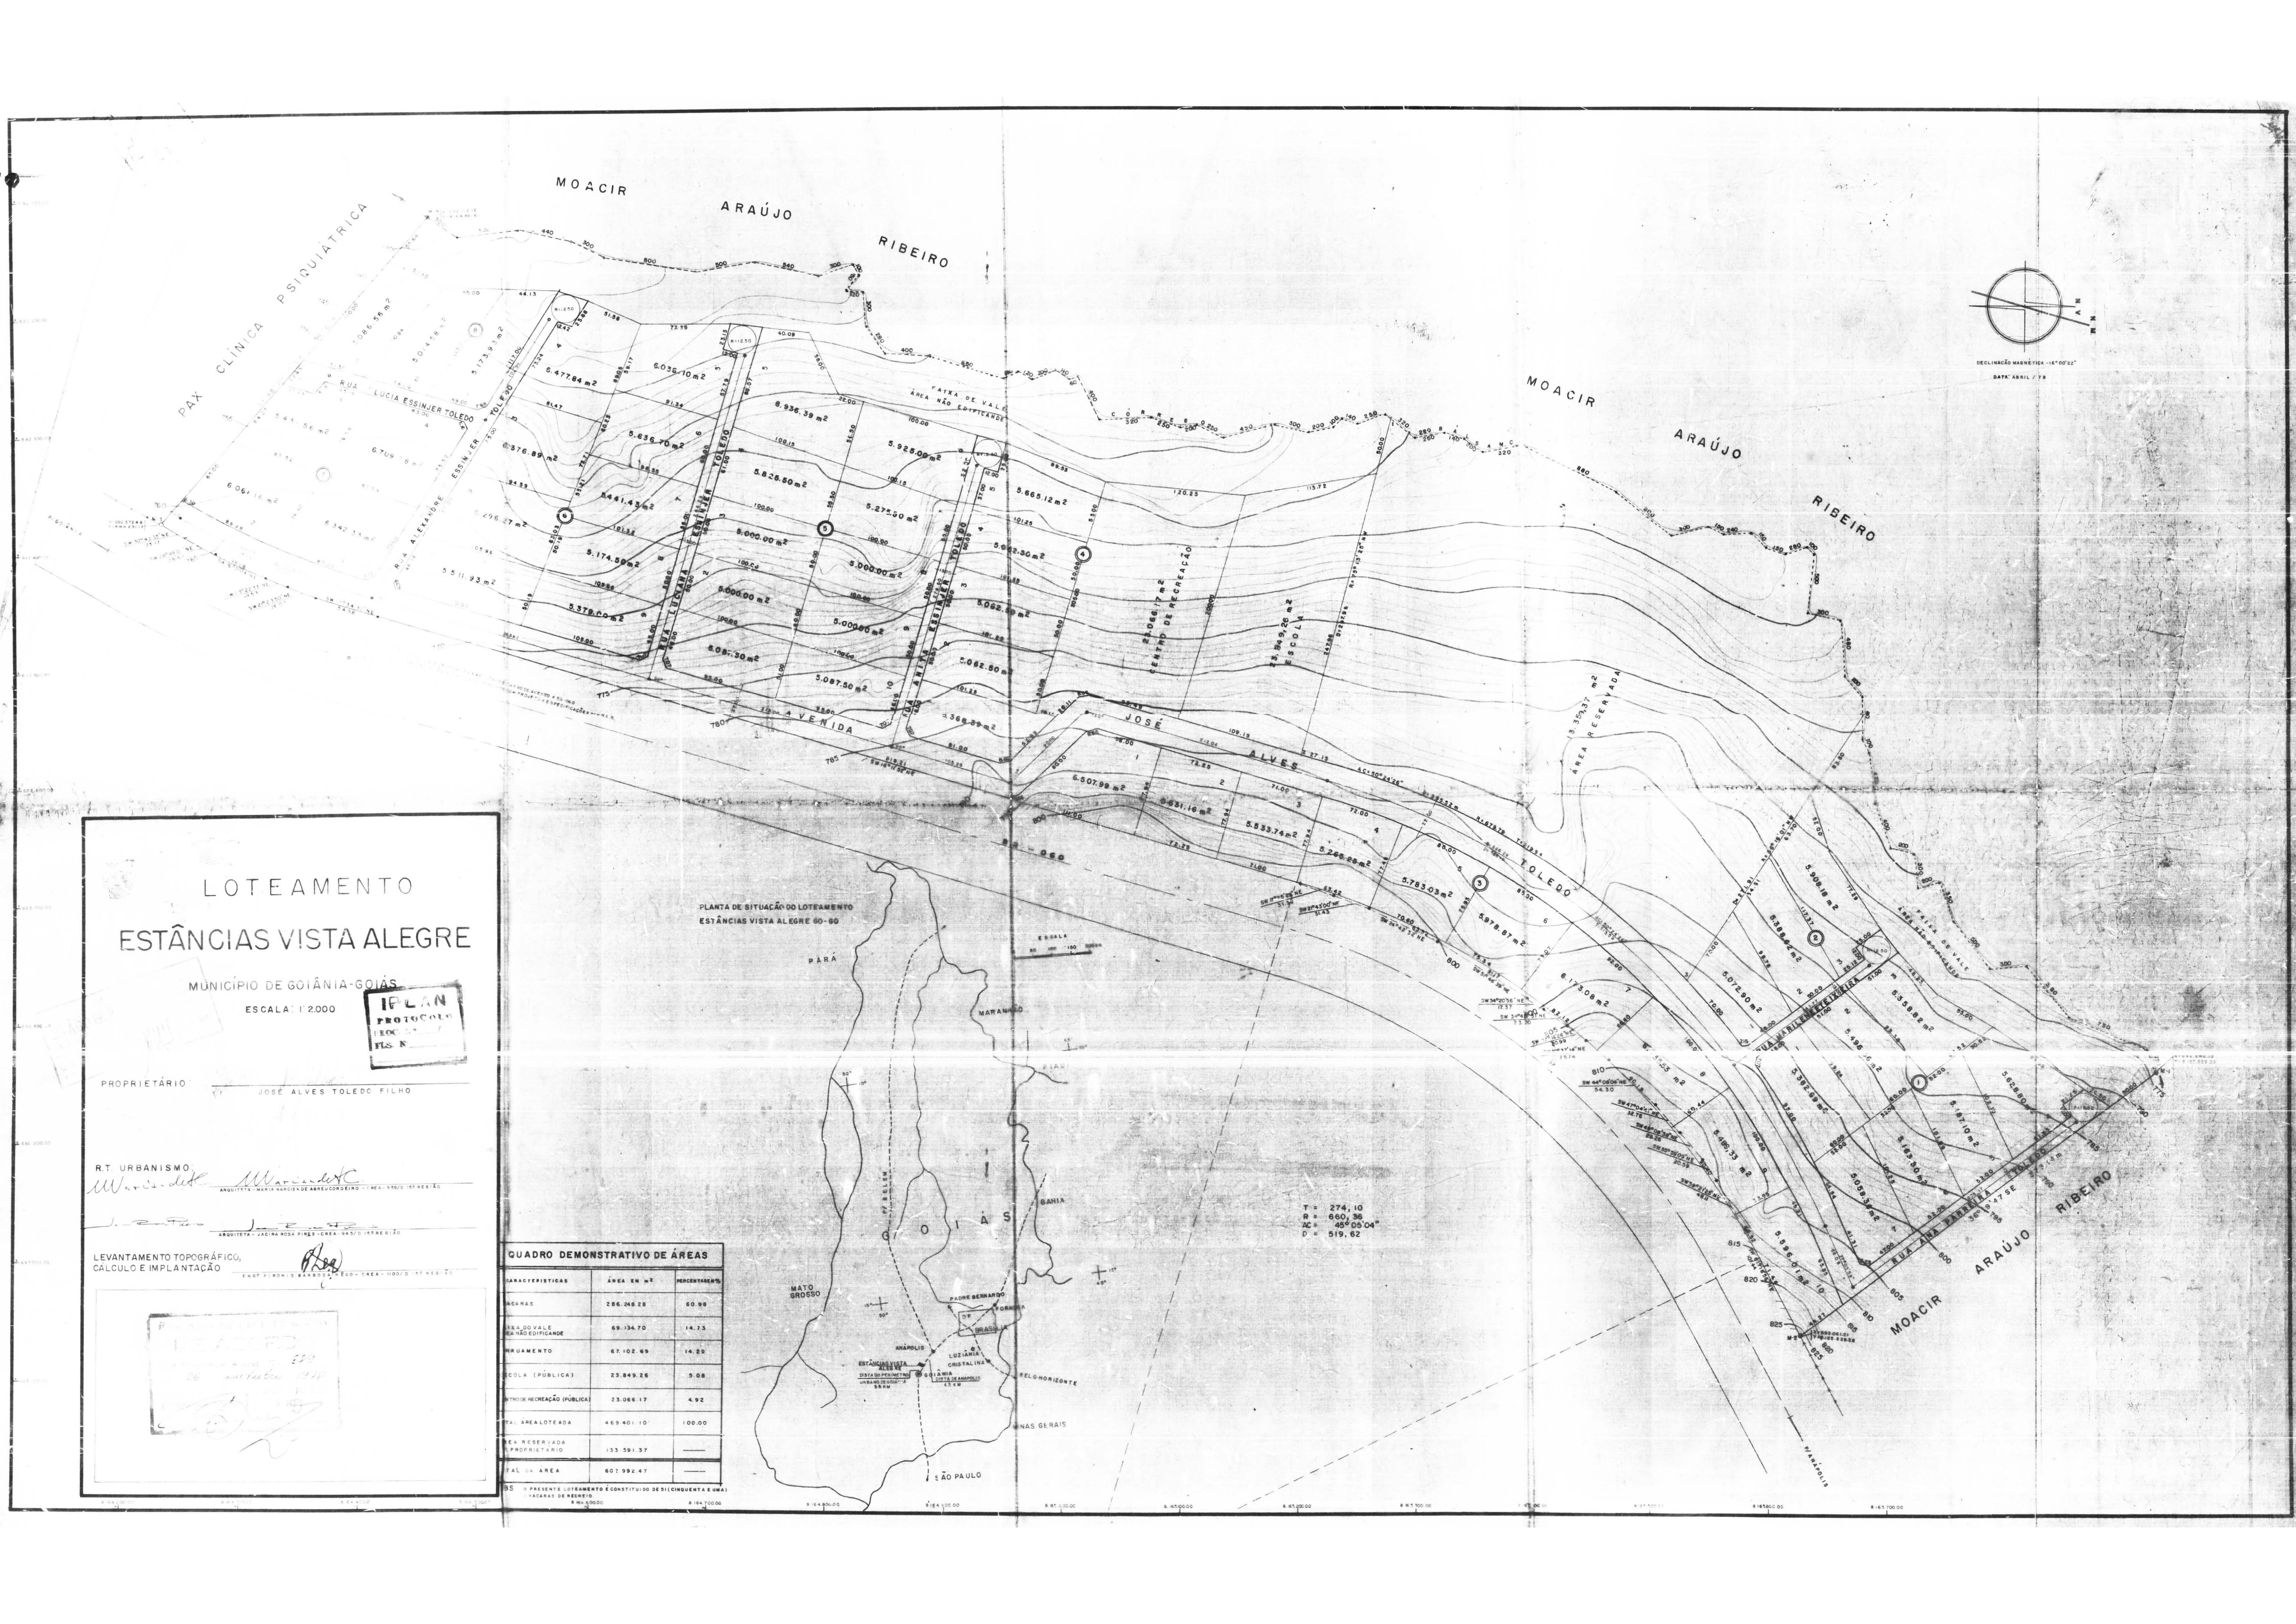

LOTEAMENTO
ESTÂNCIAS VISTA ALEGRE

MUNICÍPIO DE GOIÂNIA-GOÍAS

ESCALA: 1:2.000

12

PROPRIETÁRIO: JOSÉ ALVES TOLEDO FILHO

R.T. URBANISMO:

Maria Nardina de Albuquerque
ARQUITETA - MARIA NARDINA DE ALBUQUERQUE - CREA-550/D-1º REGISTRO

Jacira Rosa Pines
ARQUITETA - JACIRA ROSA PINES - CREA-947/D-1º REGISTRO

LEVANTAMENTO TOPOGRÁFICO,
CÁLCULO E IMPLANTAÇÃO

QUADRO DEMONSTRATIVO DE ÁREAS		
CARACTERÍSTICAS	ÁREA EM m ²	PERCENTAGEM
ÁREAS	286.266,28	60,99
ÁREAS DOVÉIS SEM VED. EQUIP. LIND.	69.134,70	14,73
IRRIGUAMENTO	67.102,69	14,29
COLA (PÚBLICA)	23.849,26	5,08
INTRO DE RECREAÇÃO (PÚBLICA)	23.066,17	4,92
TOTAL ÁREA LOTEADA	469.401,10	100,00
ÁREA RESERVATÓRIO	133.591,37	—
TOTAL DA ÁREA	603.992,47	—

BS O PRESENTE LOTEAMENTO É CONSTITUÍDO DE 51 (CINQUENTA E UMA)
PARCELAS DE RECREIO.