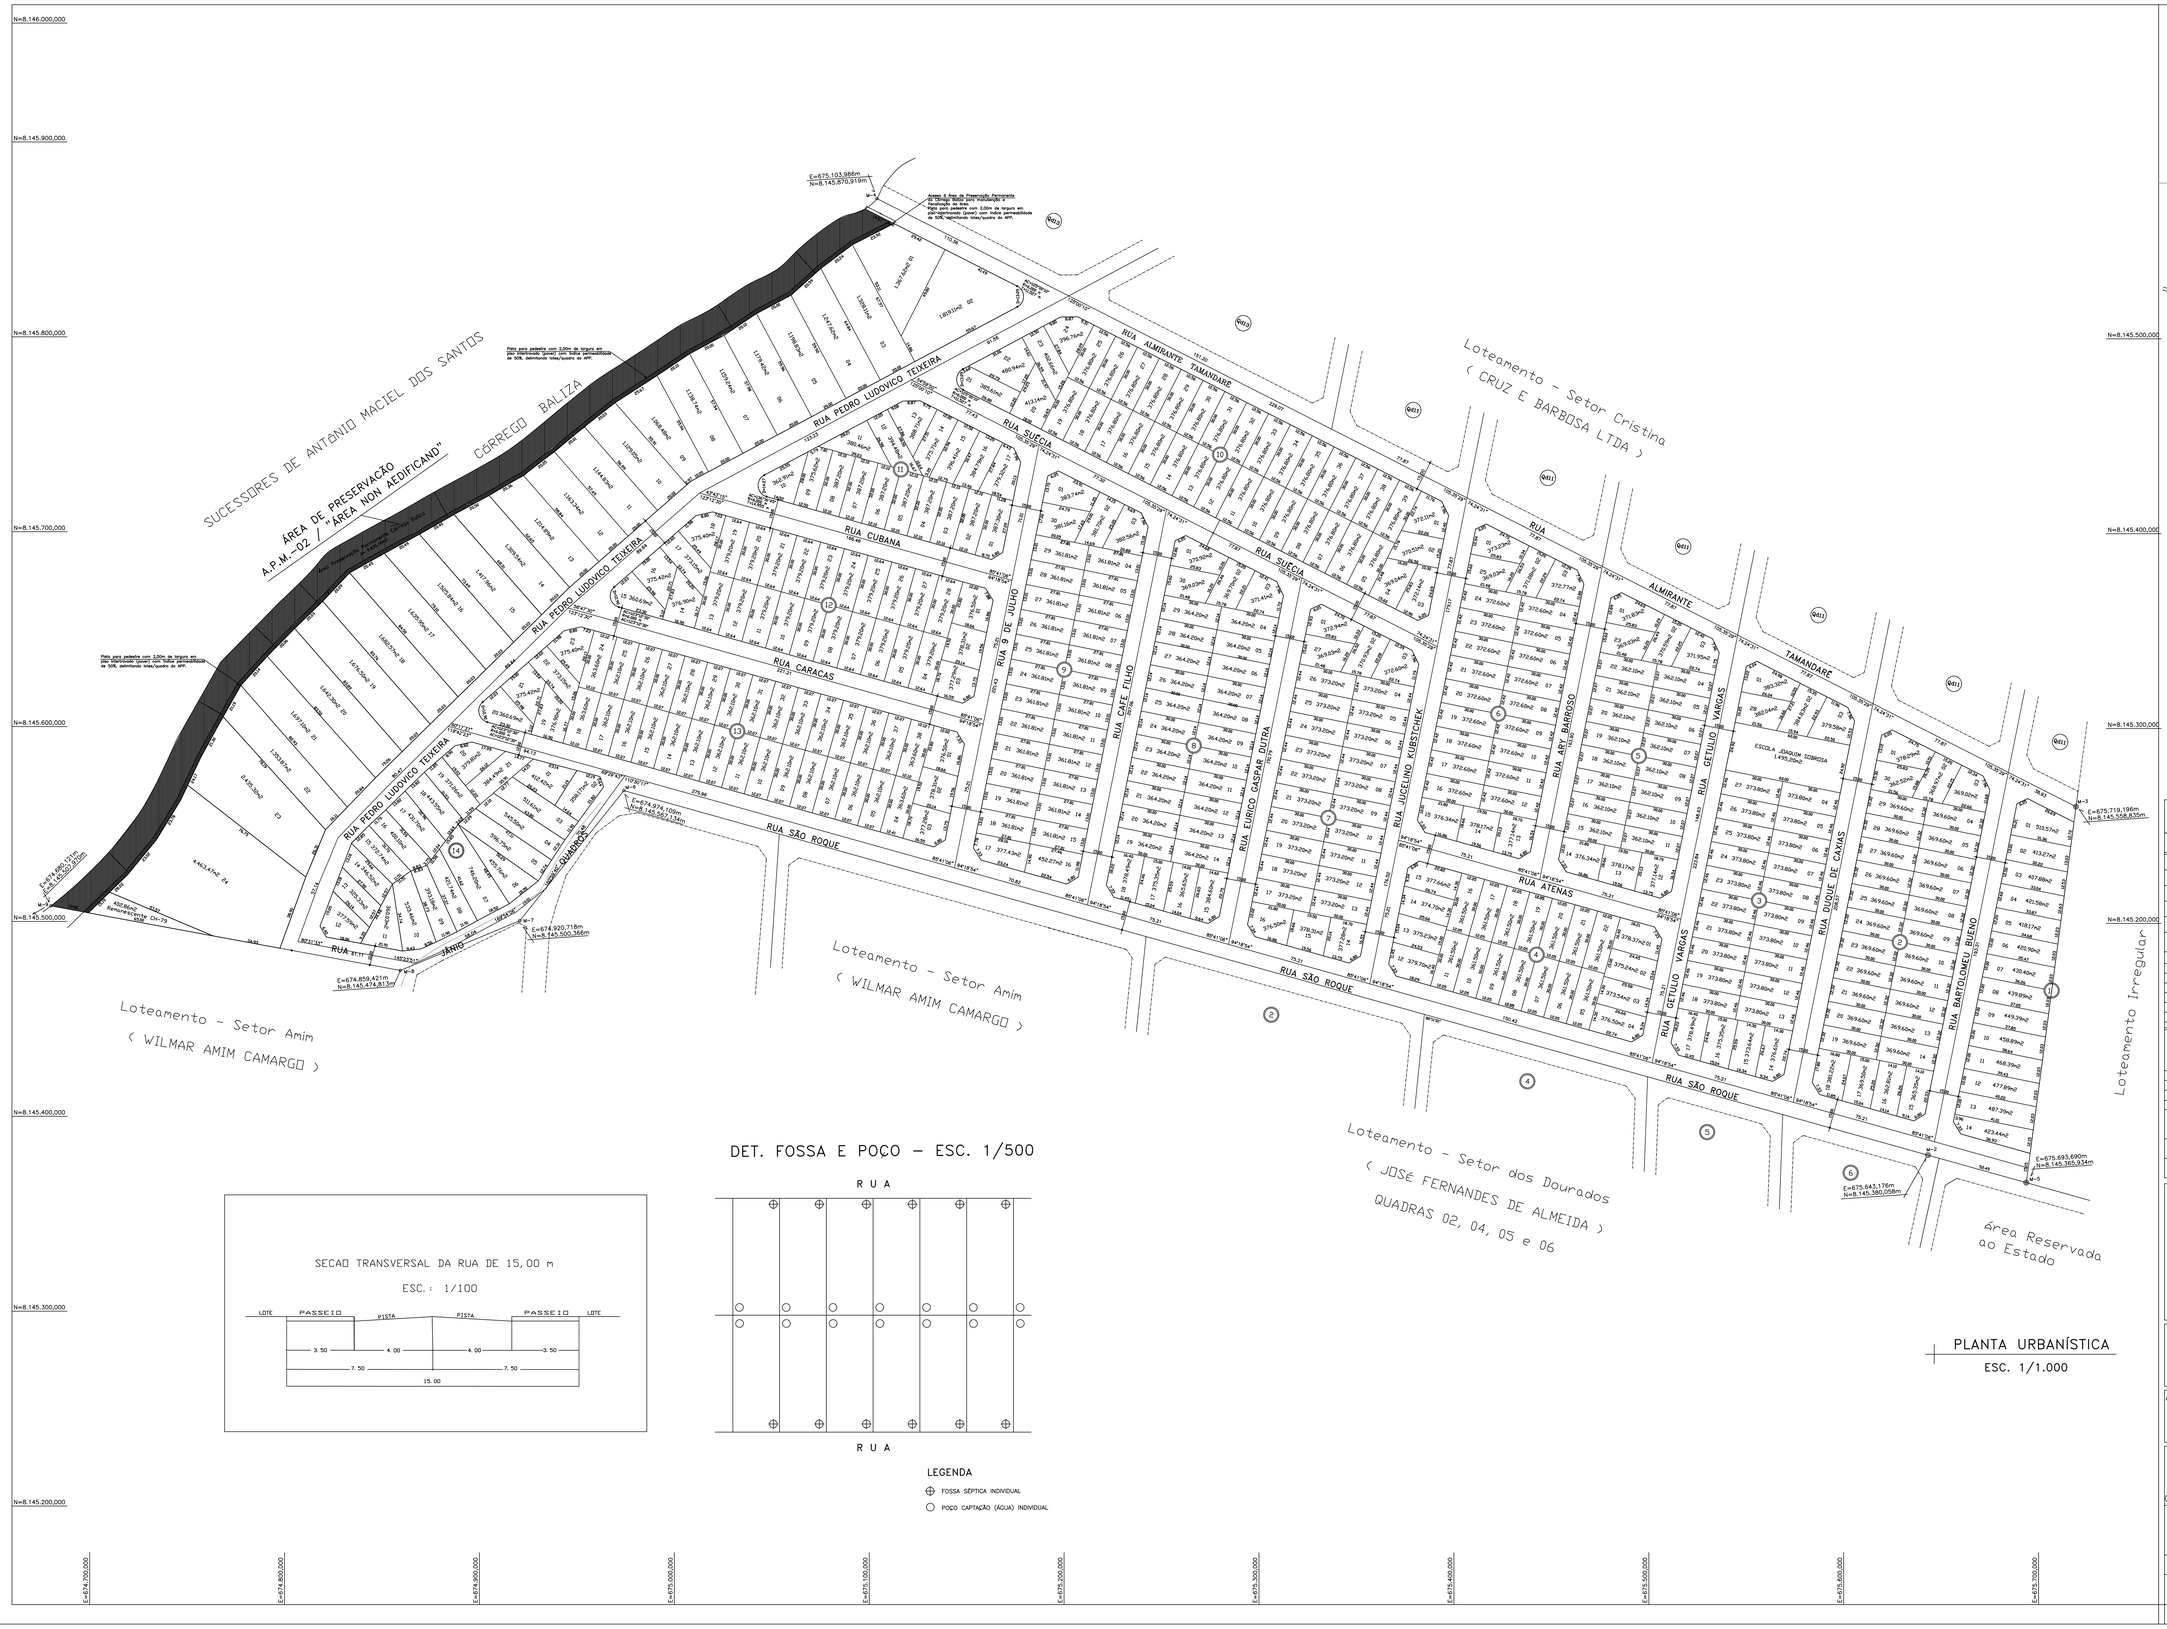

DET. FOSSA E POÇO – ESC. 1/500

LEGENDA

- ⊕ FOSSA SÉPTICA INDIVIDUAL
- ○ POÇO CAPTAÇÃO (ÁGUA) INDIVIDUAL

PLANTA URBANÍSTICA

ESC. 1/1.000

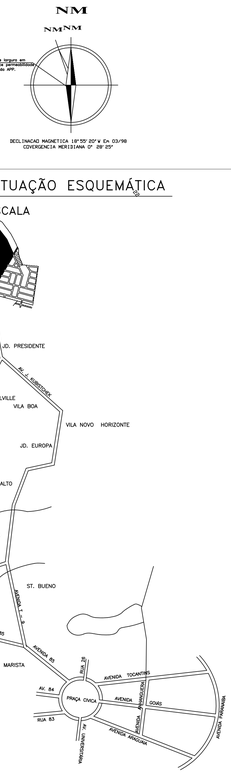

PLANTA SITUAÇÃO ESQUEMÁTICA

QUADRO DEMONSTRATIVO

DENOMINAÇÃO	ÁREAS VERDES E PRAÇAS	ÁREAS PARTICULAR
ESCOLA JOAQUIM SOBROSA (LYONS)		1.495,20m2
APM-02 / ÁREA DE PRESERVAÇÃO	8.635,16m2	
TOTAL	8.635,16m2 = 3,424%	1.495,20m2 = 0,593%

QUADRO DE ÁREAS

TERRENO (PERIMETRO)	=	252.176,08m2	
	=		
ÁREA URBANIZADA	=	252.176,08m2	100,00%
ÁREA EM LOTES/CHÁCARA	=	179.636,08m2	68,767%
ARRUAMENTO	=	72.540,00m2	27.216%
ÁREAS PÚBLICAS	=	8.635,16m2	3,424%

QUANTIDADES

NÚMERO DE LOTES	396 Unidades
NÚMERO DE ÁREAS PÚBLICAS	01 Unidade
ÁREA REMANESCENTE CH-79	01 Unidade
TOTAL	398 Unidades

ORIENTAÇÃO

N.V.

CONVENÇÕES

(15)	NUMERO DE QUADRAS
○	MARCO / DIVISAS
20	NÚMERO DE LOTES
——	LINHA DE DIVISA

PROPRIETÁRIO:

EMPREEND. AGROPECUÁRIOS LAGO RICO LTDA

AUTORA DO PROJETO DE ADEQUAÇÃO URBANÍSTICA:

ARQ. URB. REGINA APARECIDA SEVERINO
CAU A 29367-9

Projeto de Regularização
SETOR ANDRÉIA

(Art 40 de Lei Federal 6766/79, Lei 10.257 10/07/2001, Resolução 369 CONAMA 28/03/2006)

CONTEÚDO:	PLANTA URBANÍSTICA PLANTA CADASTRAL PLANTA SITUAÇÃO QUADRO ÁREAS PERFIS/DETALHES
ÁREA:	252.176,08 m2
PERÍMETRO:	
DATA:	JANEIRO/2015
ESCALA:	1/1.000
DESENHO:	REGINA
FOLHA:	ÚNICA
MUNICÍPIO:	GOIÂNIA
ESTADO:	GOIÁS