



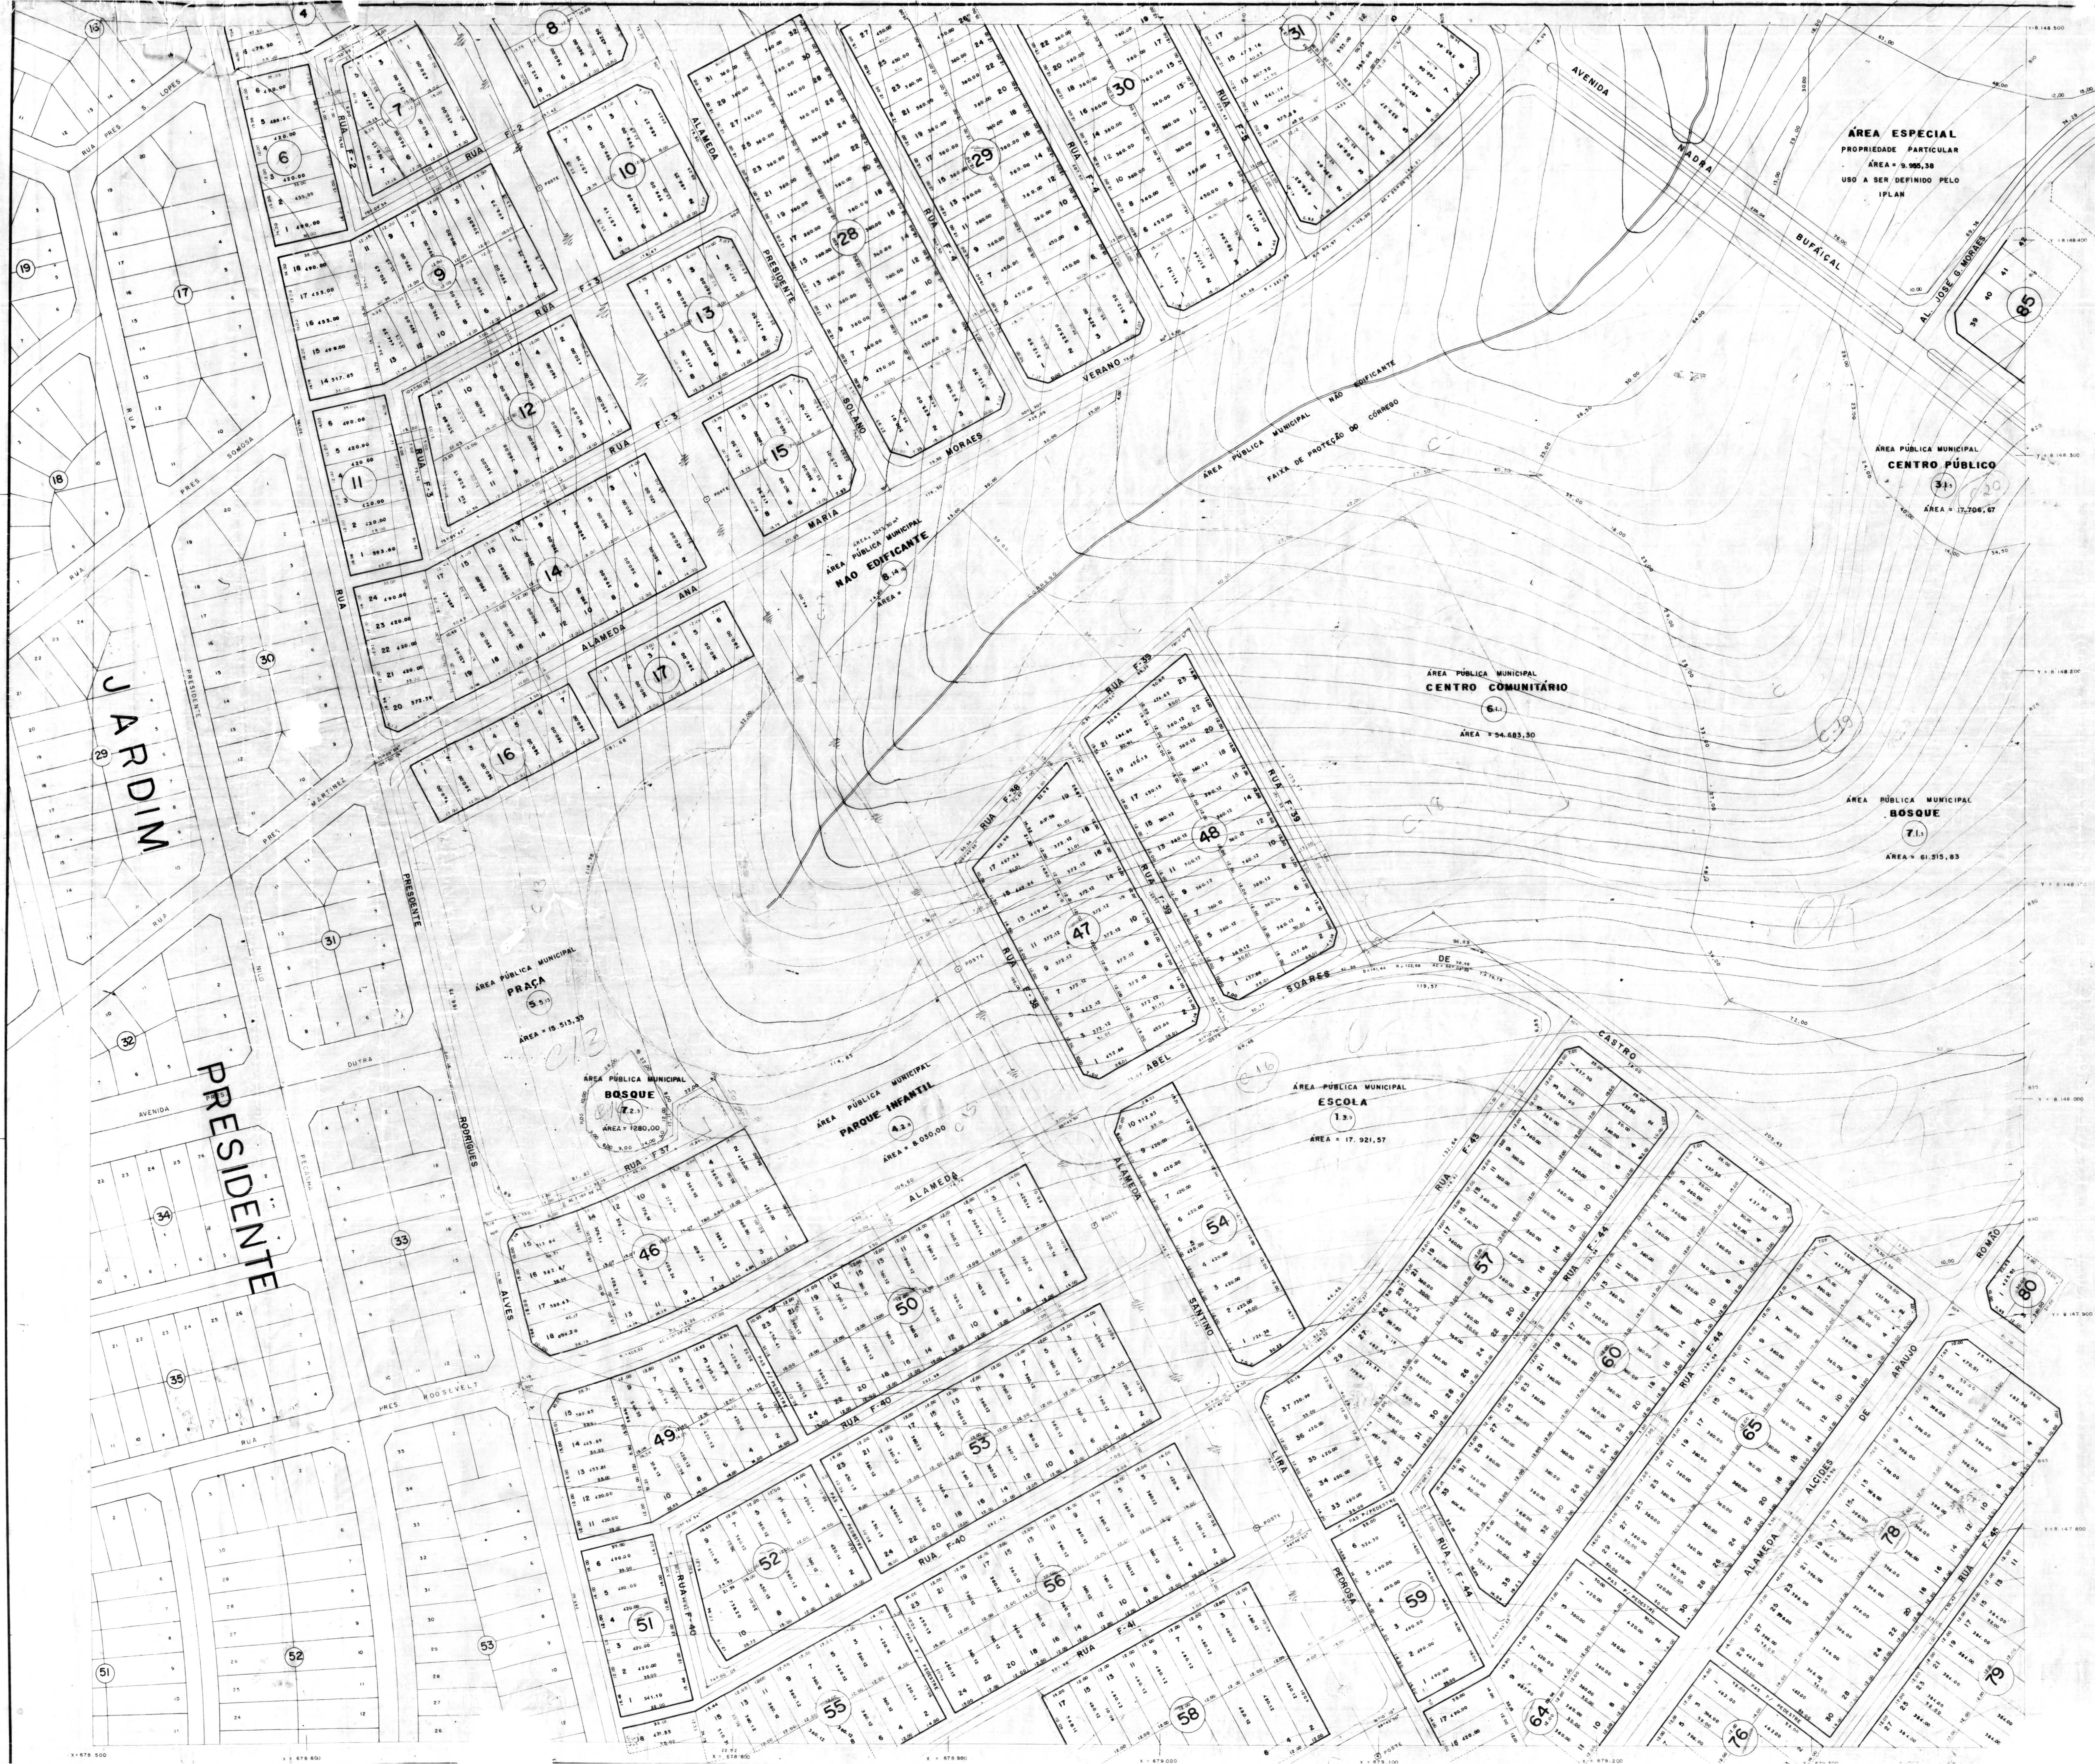

- LEGENDA**
- 1. EDUCAÇÃO
 - 2. SAÚDE
 - 3. CENTROS PÚBLICOS
 - 4. PARQUE INFANTIL
 - 5. PRAÇAS
 - 6. CENTRO COMUNITÁRIO
 - 7. BOSQUES
 - 8. ÁREA PÚBLICA NÃO EDIFICANTE

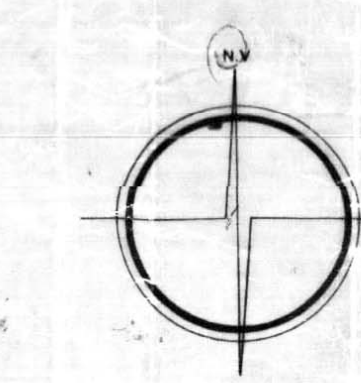

ARTICULAÇÃO DE PRANCHAS

1	4	7
2	5	8
3	6	9

PROJETO DE URBANIZAÇÃO
FAZENDA MACAMBIRA
LOTEAMENTO DENOMINADO
faicalville

PROPRIETÁRIO: IMOBILIÁRIA FAICAL LTDA

AUTOR DO PROJETO: GRUPO QUATRO S.C. LTDA - CREA 412/R-15ª REGIÃO

RESP. TÉCNICO: [Assinatura]

PROPRIETÁRIO: IMOBILIÁRIA FAICAL LTDA

AUTOR DO PROJETO: GRUPO QUATRO S.C. LTDA - CREA 412/R-15ª REGIÃO

RESPONSÁVEL TÉCNICO: [Assinatura]

APROVADO
CONCESSÃO Nº 633
DATA: 22 de novembro de 1985

Piano Geral
ESCALA 1:1.000