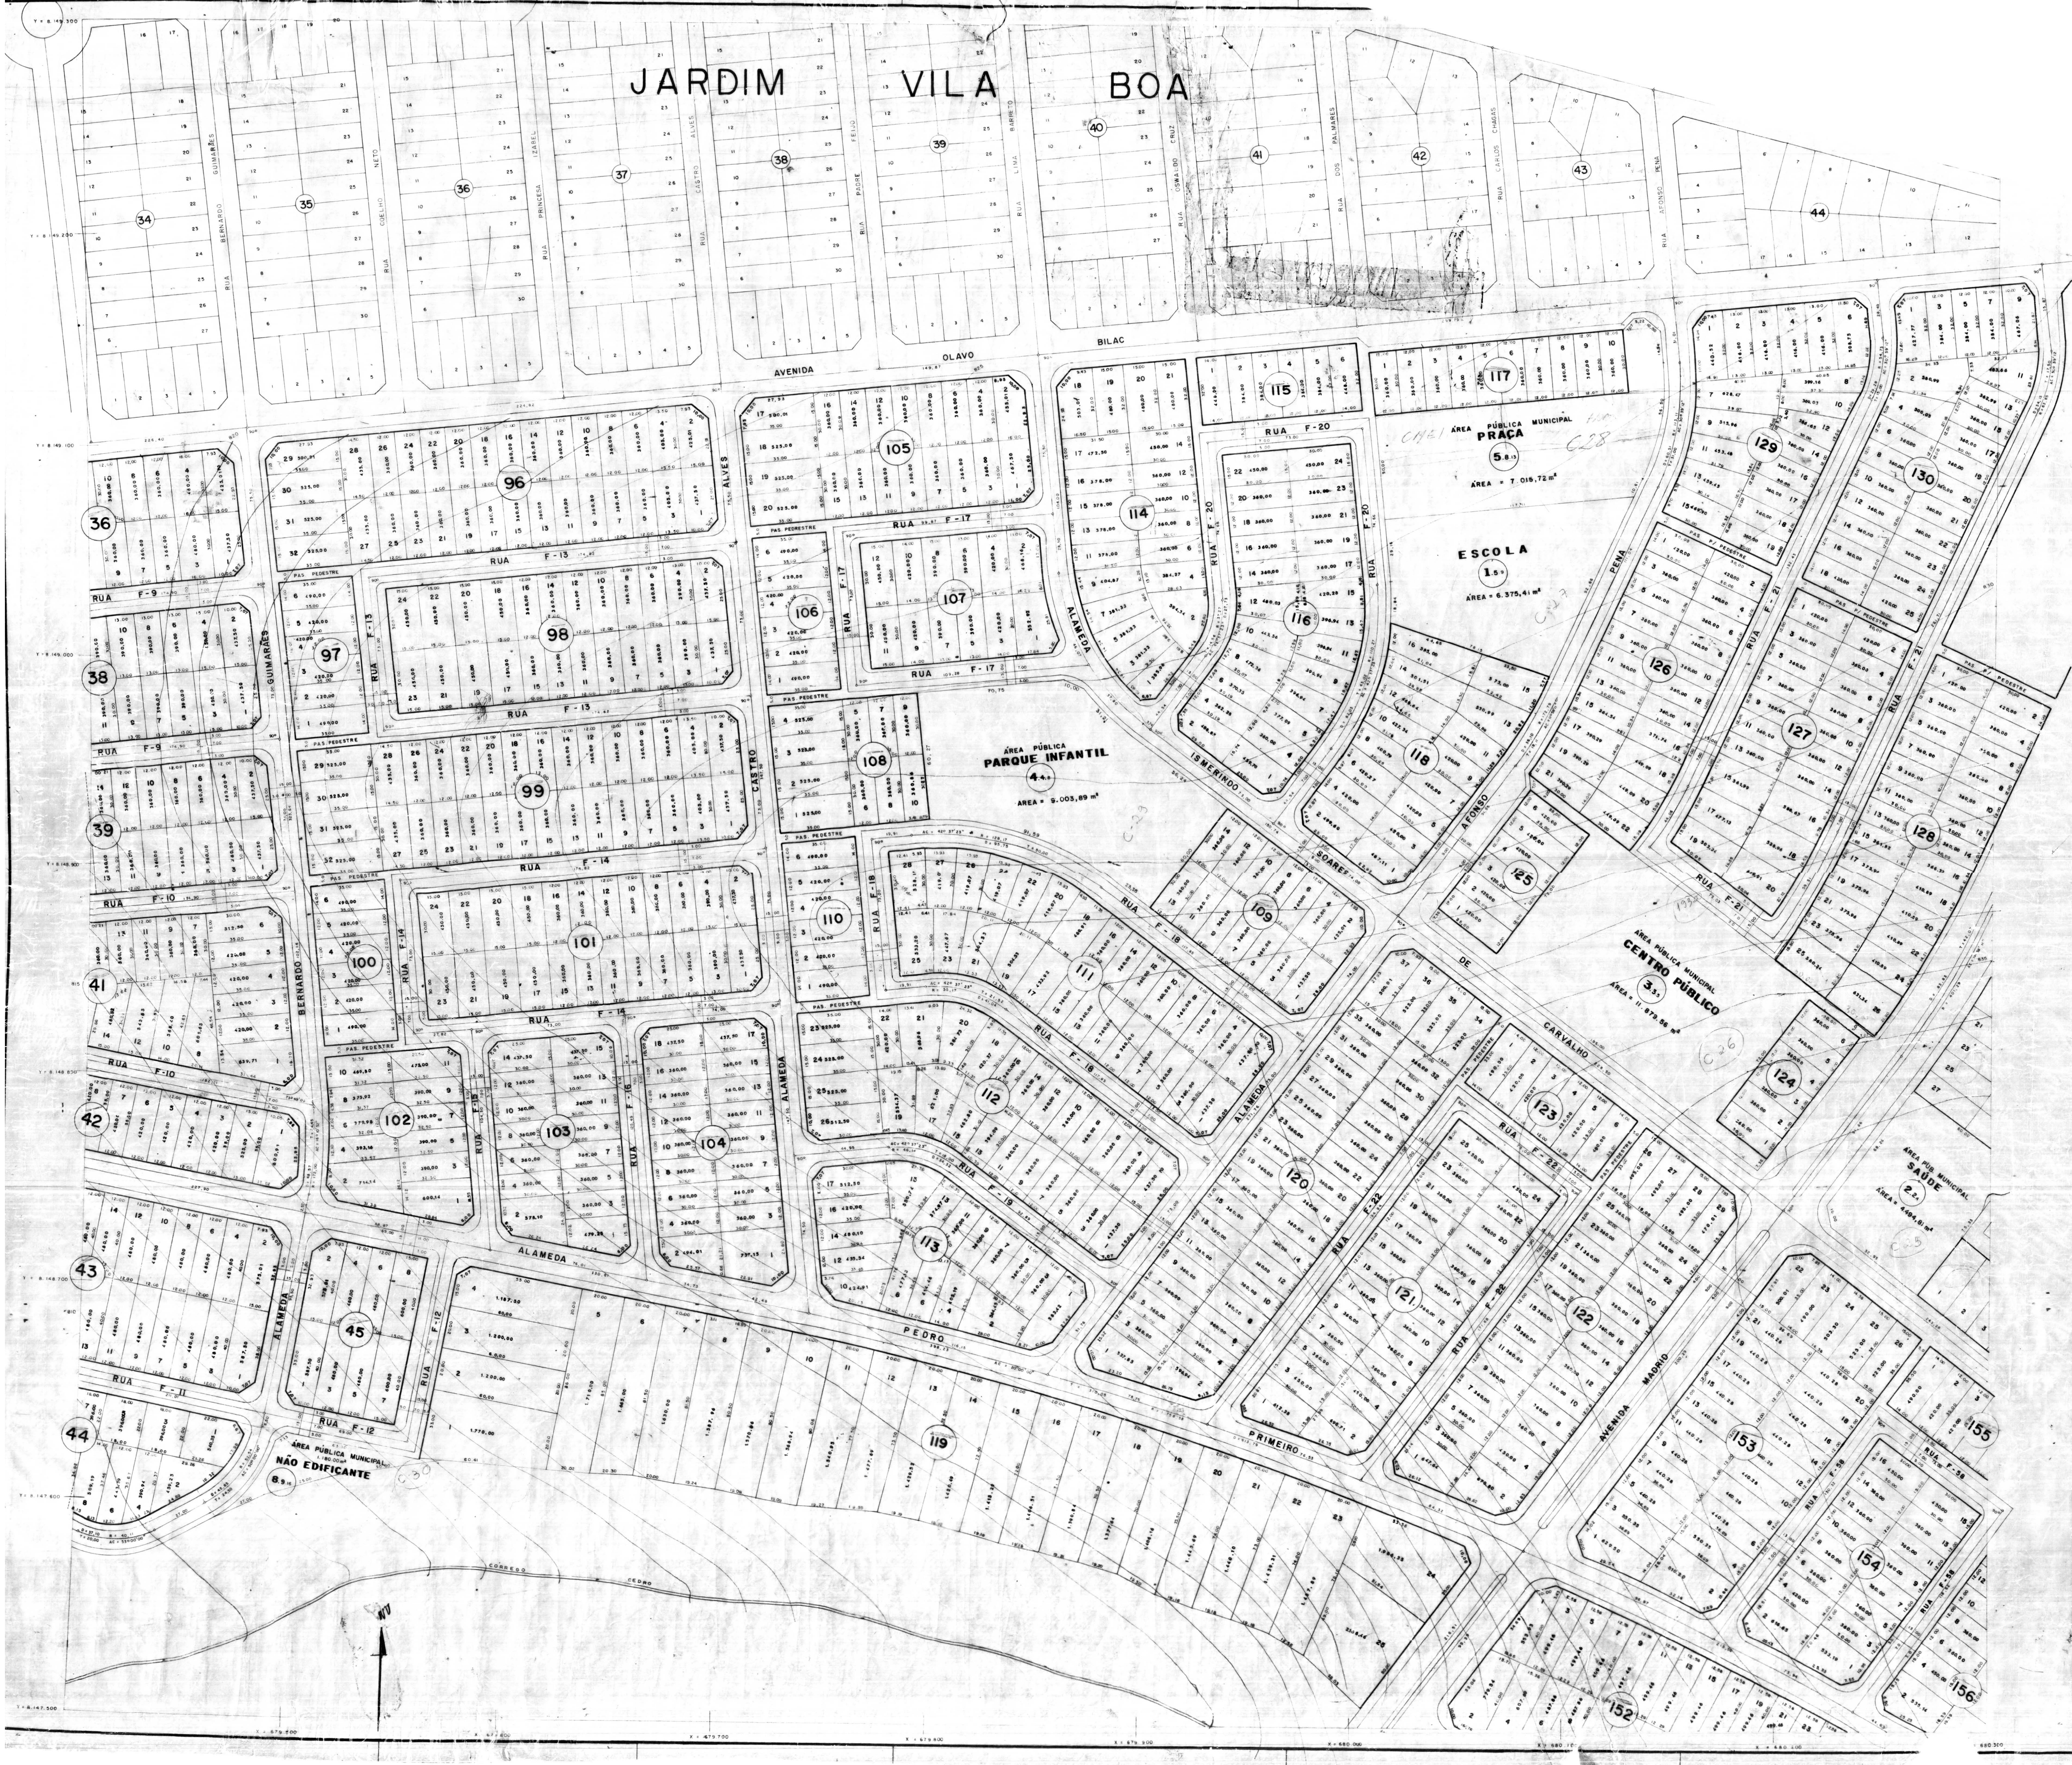
JARDIM VILA BOA
34
35
36
37
38
39
40
41
42
43
44
RUA BERNARDO GUIMARÃES
RUA COELHO NETO
RUA PRINCESA IZABEL
RUA CASTRO ALVES
RUA PADRE FEIJÓ
RUA LIMA BARRETO
RUA OSWALDO CRUZ
RUA DOS PALMARES
RUA CARLOS CHAGAS
RUA AFONSO PENA
AVENIDA OLAVO BILAC
RUA F-9
RUA F-10
RUA F-11
RUA F-12
RUA F-13
RUA F-14
RUA F-17
RUA F-18
RUA F-19
RUA F-20
RUA F-21
RUA F-22
RUA F-58
ALAMEDA ISMERINDO SOARES DE CARVALHO
ALAMEDA PEDRO PRIMEIRO
AVENIDA MADRID
PAS. PEDESTRE
PAS. P/ PEDESTRE
96
97
98
99
100
101
102
103
104
105
106
107
108
109
110
111
112
113
114
115
116
117
118
119
120
121
122
123
124
125
126
127
128
129
130
45
152
153
154
155
156
ÁREA PÚBLICA MUNICIPAL
PRAÇA
5.8.13
ÁREA = 7.015,72 m²
ESCOLA
1.5.9
ÁREA = 6.375,41 m²
ÁREA PÚBLICA
PARQUE INFANTIL
4.4.8
ÁREA = 9.003,89 m²
ÁREA PÚBLICA MUNICIPAL
CENTRO PÚBLICO
3.3.5
ÁREA = 11.879,56 m²
ÁREA PÚB. MUNICIPAL
SAÚDE
2.2.4
ÁREA = 4.494,81 m²
ÁREA PÚBLICA MUNICIPAL
1.180,00 m²
NÃO EDIFICANTE
8.9.16
CÓRREGO CEDRO
NV
CHEI
C-28
C-27
C-29
C-26
C-25
C-30
Y = 8.149.300
Y = 8.149.200
Y = 8.149.100
Y = 8.149.000
Y = 8.148.900
Y = 8.148.800
Y = 8.148.700
Y = 8.147.600
Y = 8.147.500
X = 679.500
X = 679.600
X = 679.700
X = 679.800
X = 679.900
X = 680.000
X = 680.100
X = 680.200
X = 680.300

LEGENDA

- 1.9 EDUCAÇÃO
- 2.4 SAUDE
- 3.9 CENTROS PÚBLICOS
- 4.8 PARQUE INFANTIL
- 5.13 PRAÇA
- 6.1 CENTRO COMUNITÁRIO
- 7.3 BOSQUES
- 8.16 ÁREA PÚBLICA NÃO EDIFICANTE

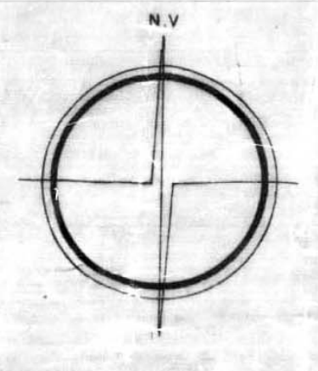

ARTICULAÇÃO DE PRANCHAS

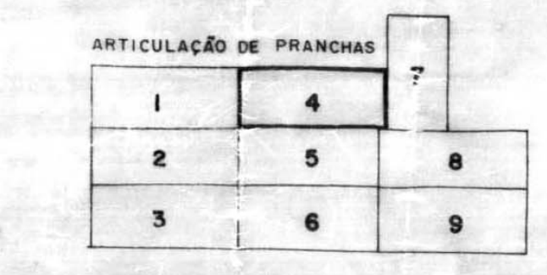

PROJETO DE URBANIZAÇÃO

FAZENDA MACAMBIRA

LOTEAMENTO DENOMINADO

fáiçalville

PROPRIETÁRIO: IMOBILIÁRIA FAIÇAL LTDA

AUTOR DO PROJETO: GRUPO QUATRO S.C LTDA - CREA 412/RF 15º REGIÃO

RESP. TÉCNICO:

PROPRIETÁRIO: IMOBILIÁRIA FAIÇAL LTDA

AUTOR DO PROJETO E RESPONSÁVEL TÉCNICO: GRUPO QUATRO S.C LTDA - CREA 412/RF-15º REGIÃO

PREFEITURA DE GOIÂNIA
SEM EFEITO
EM 21 janeiro de 1986
Arqº. Sinésio Gonçalves
Chefe do Núcleo de Apoio Técnico

APROVADO
CONFORME
DECRETO Nº 633
DATA: 12 de novembro 1985

4.9 Plano Geral

ESCALA 1:1.000

DESENHO:

DATA: DEZ/84

VISTO: