



SITUAÇÃO ÁPOS RELOTEAMENTO

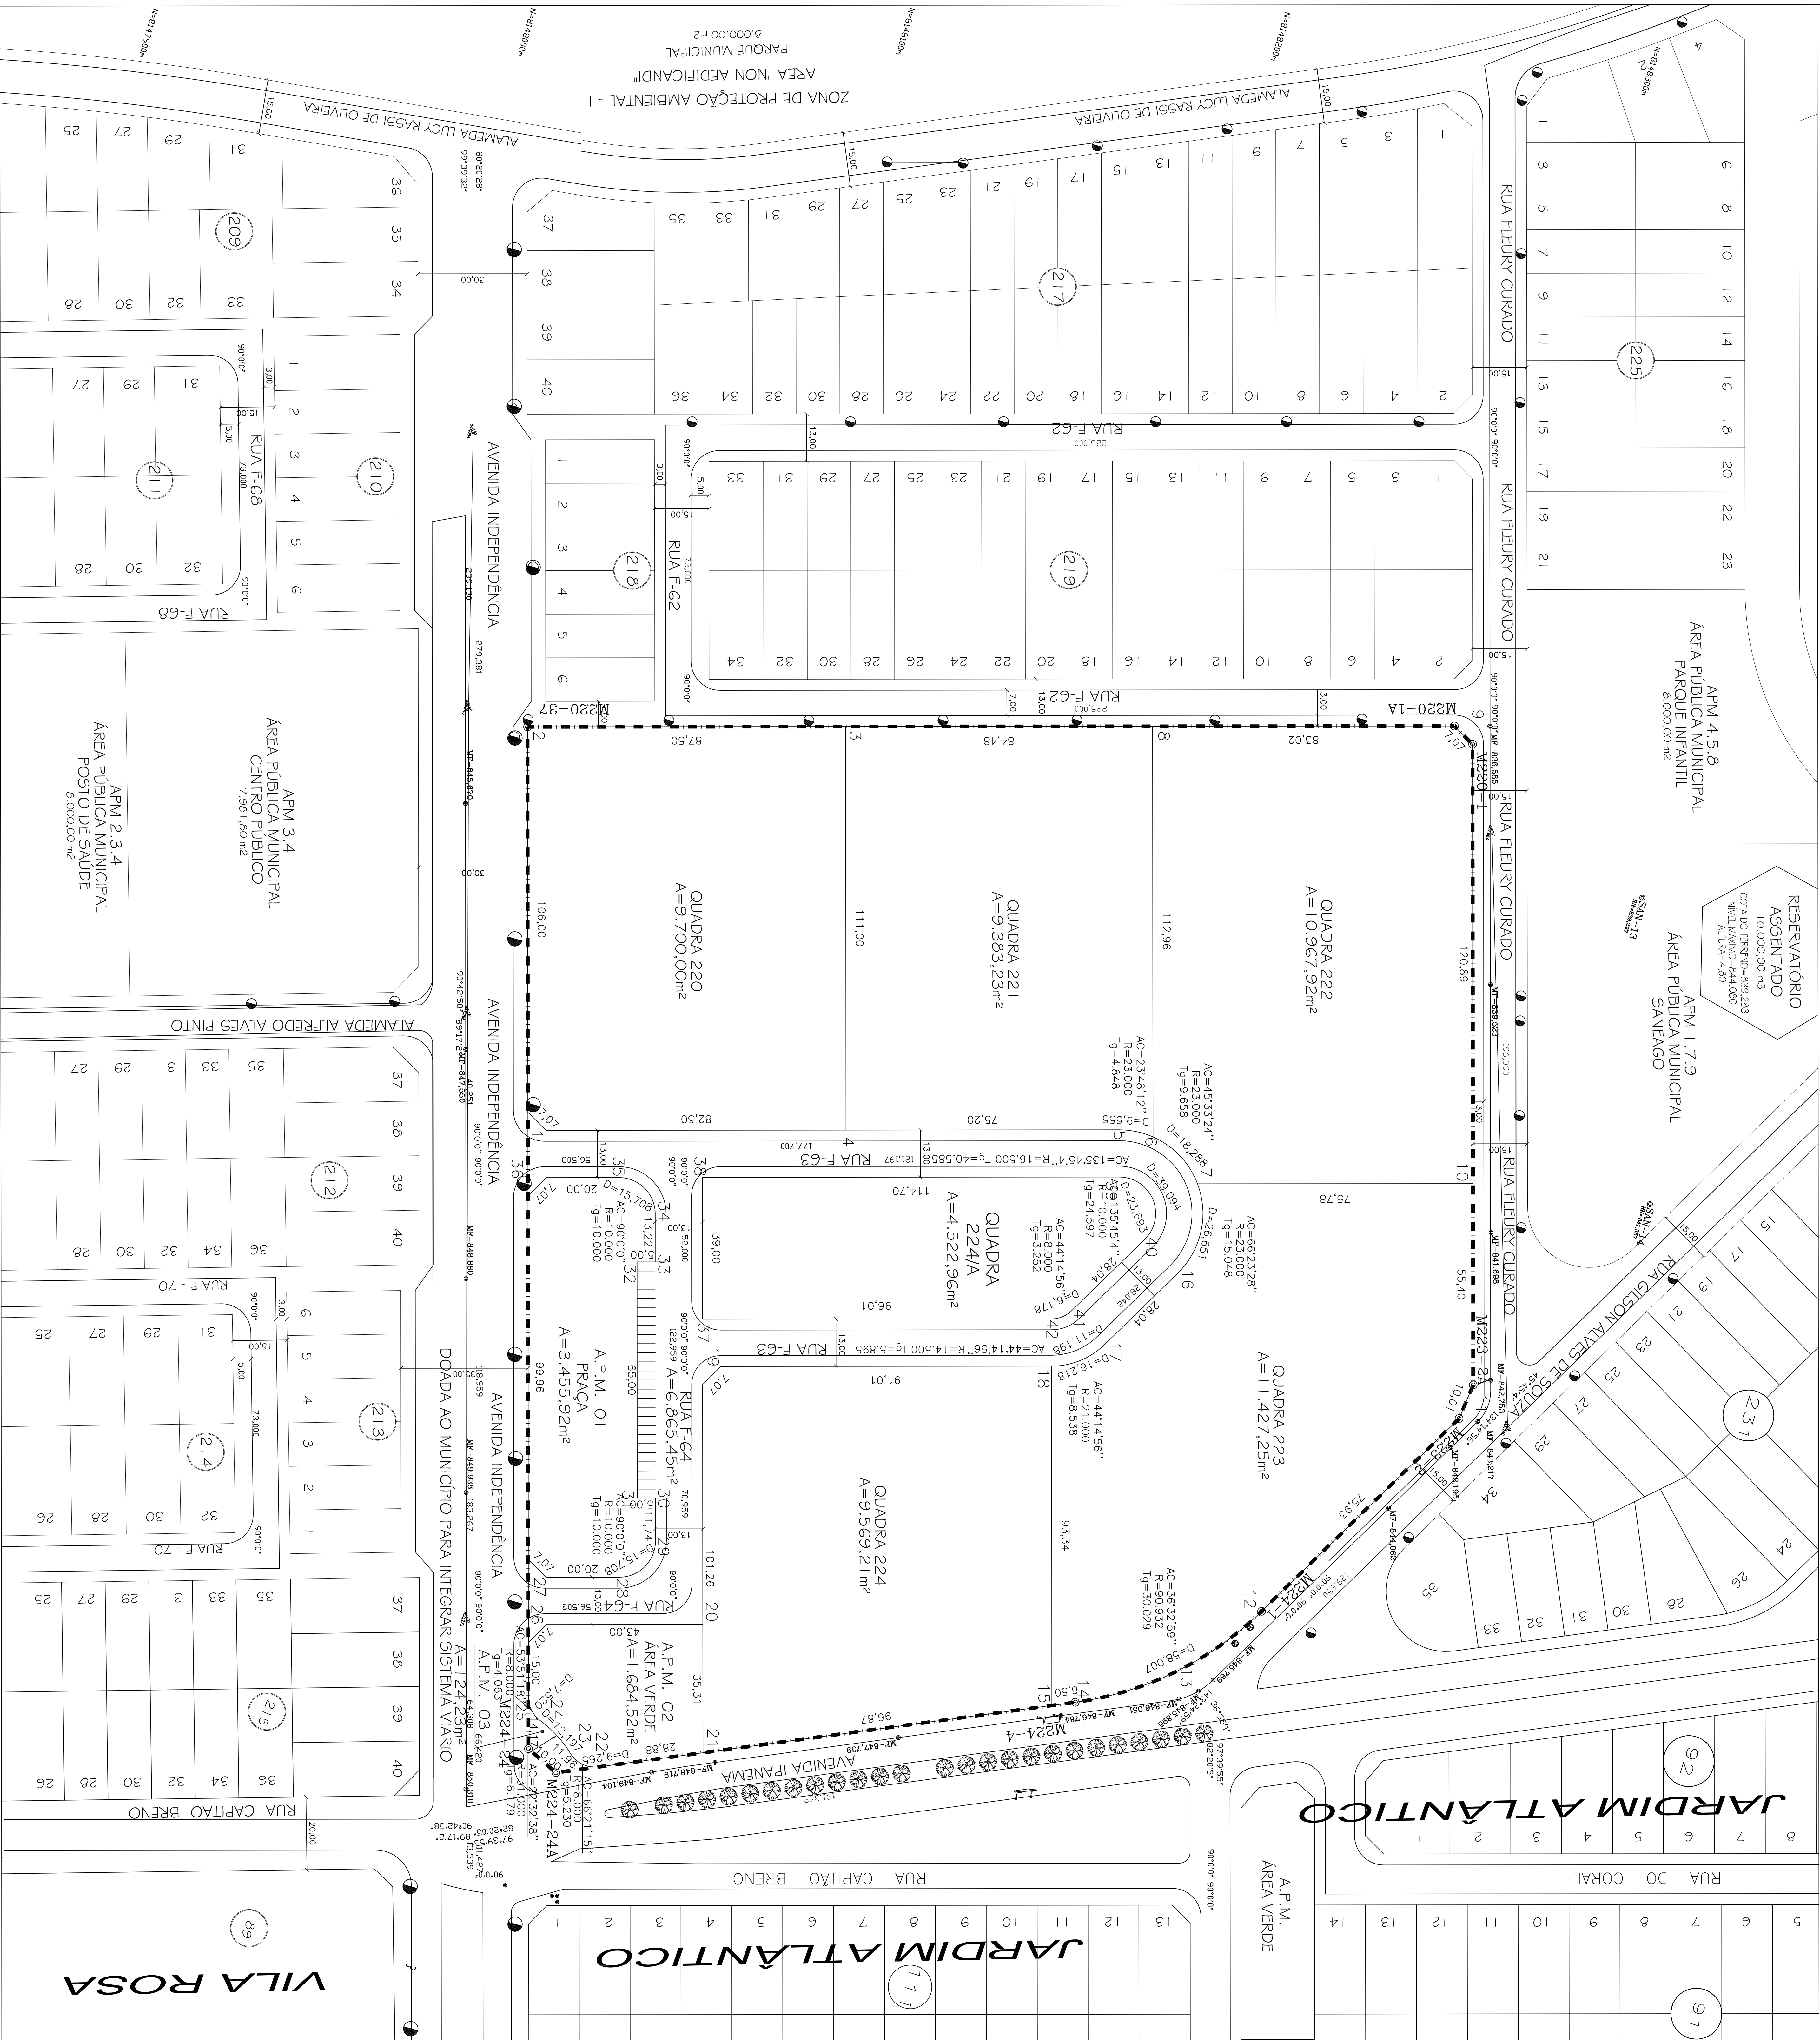

PROJETO DE DESAPROPRIAÇÃO PARCIAL

DOS LOTES 23 E 24

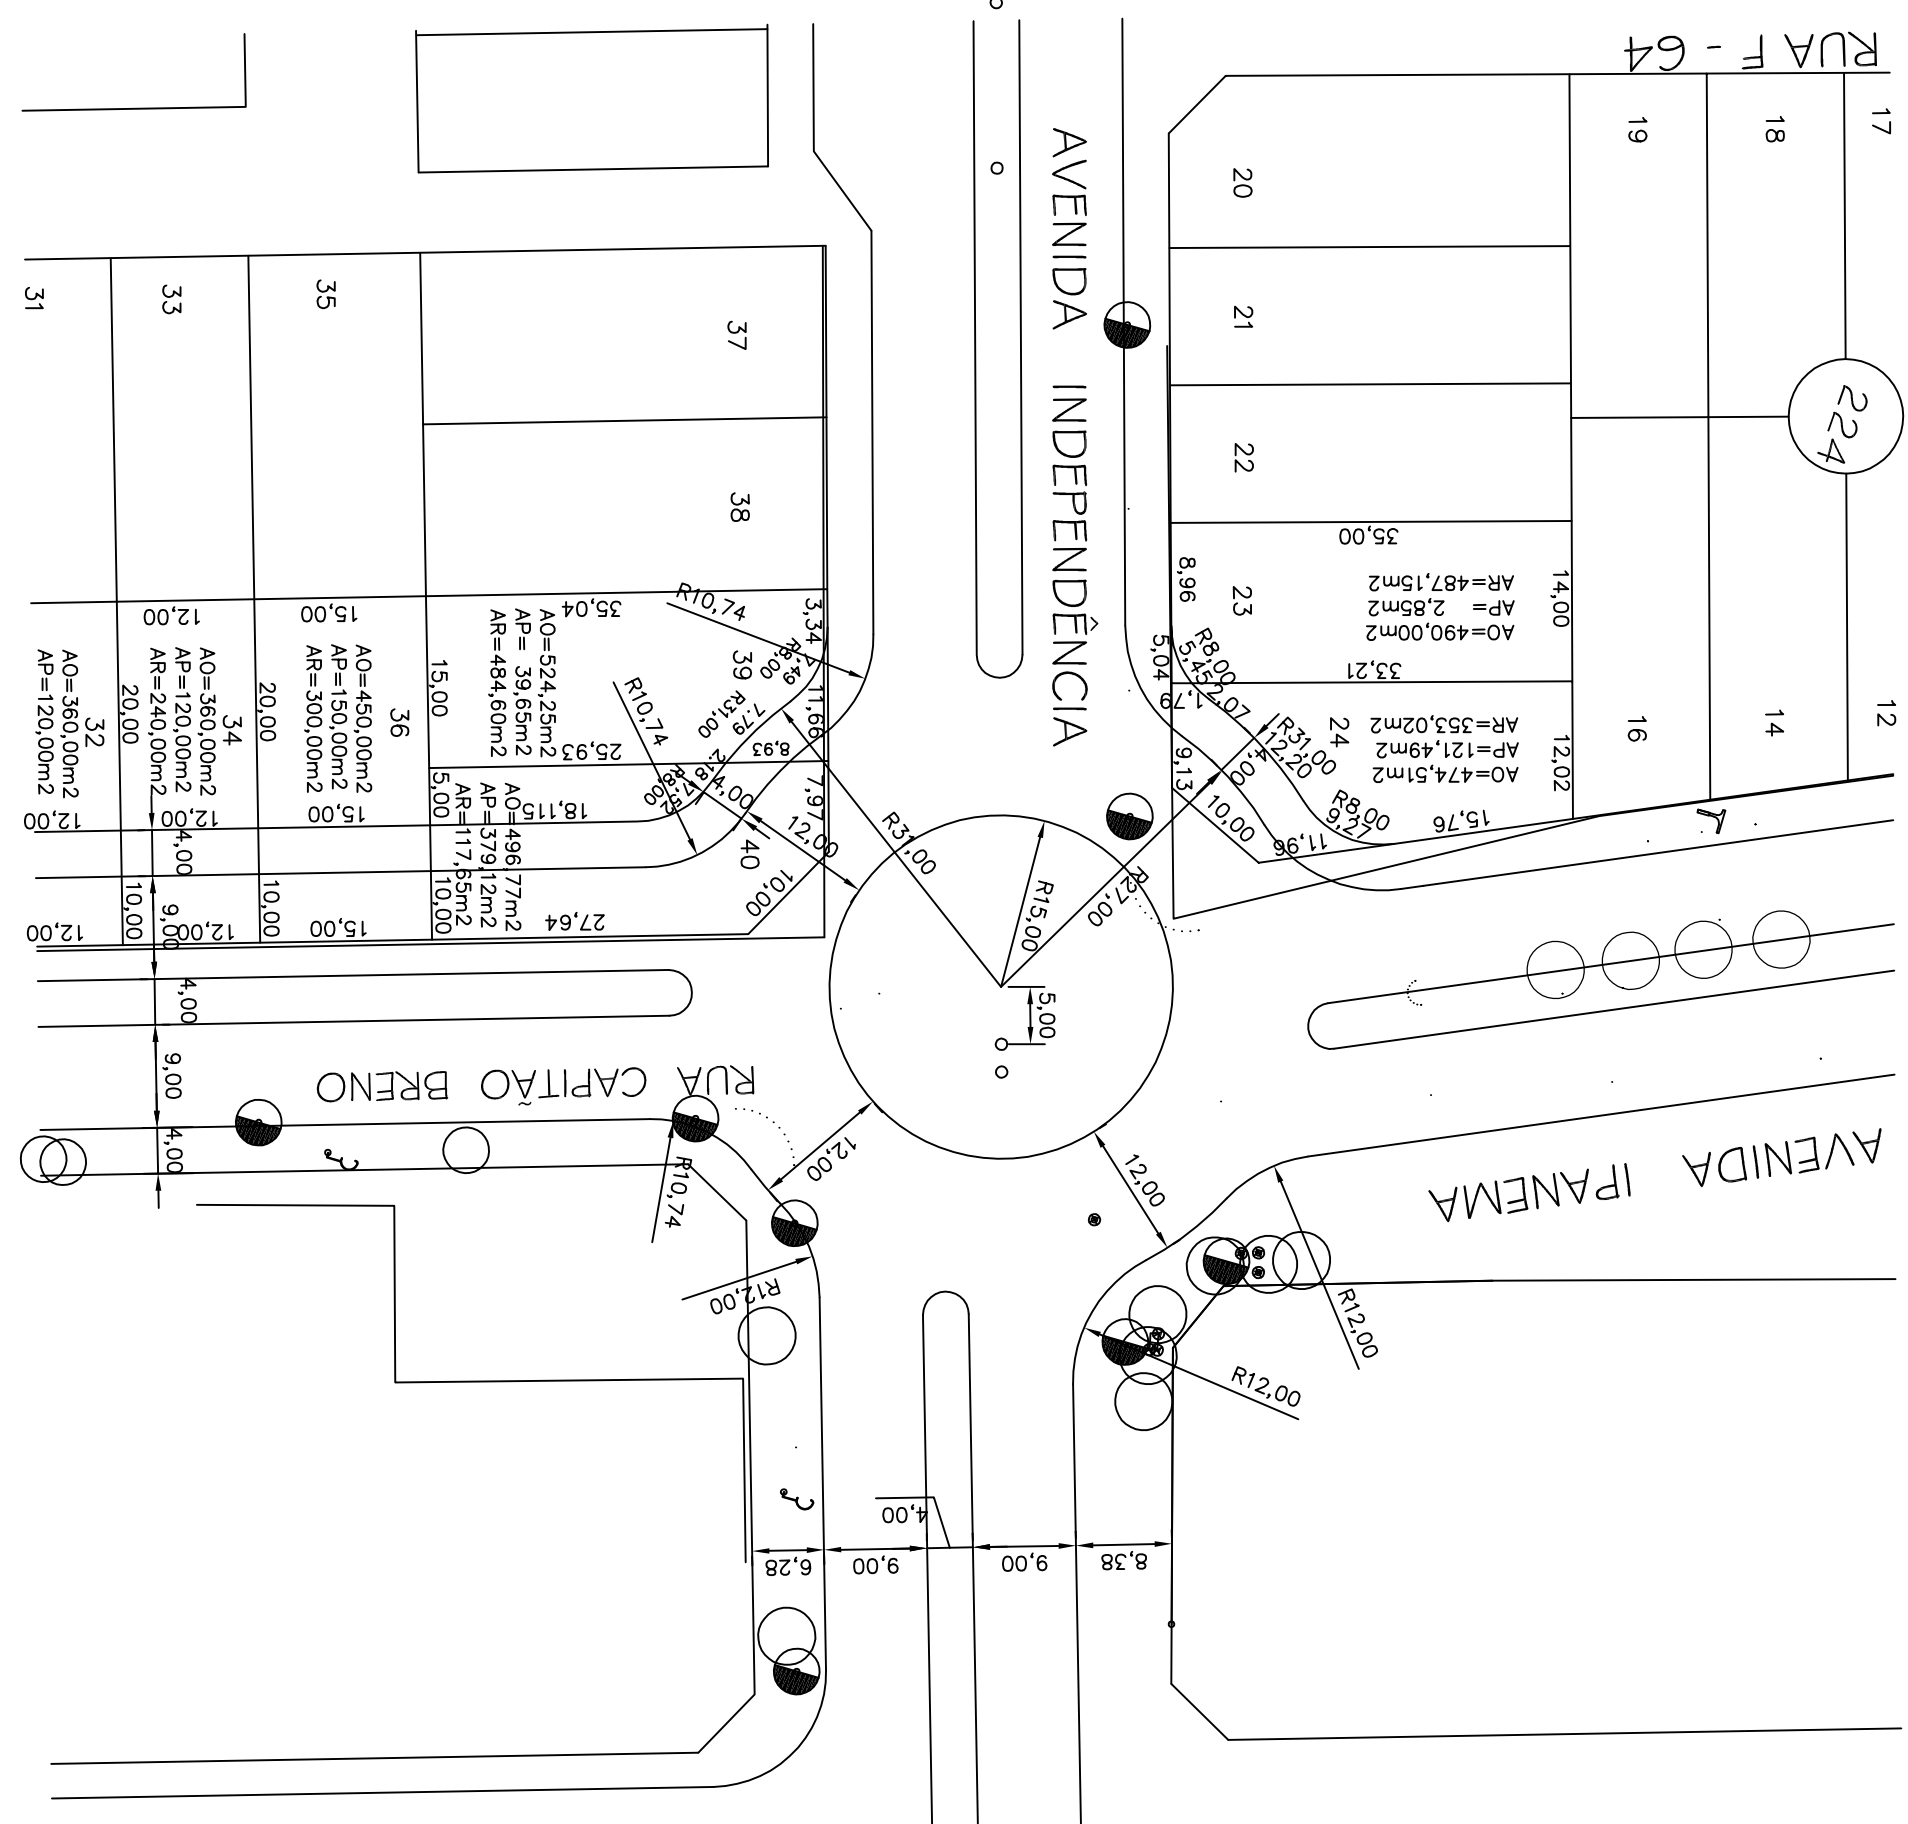

LEGENDA

- ÁRVORE EXISTENTE
- ÁRVORE A RETIRAR
- MEIO FIO EXISTENTE
- MEIO FIO PROPOSTO
- MEIO FIO A RETIRAR
- TESTADA EXISTENTE
- TESTADA DA MODIFICAÇÃO
- TESTADA PROPOSTA
- ÁREA ORIGINAL
- ÁREA OBJETO DE PERMUTA
- ÁREA REMANESCENTE
- ÁREA OBJETO DE PERMUTA

FAIÇALVILLE

REGISTRO 85.001 A 85.143 DA 1ª CIRCUNSCRIÇÃO IMOBILIÁRIA DE GOIÂNIA
QUADRAS 220 A 224
COM BASE NAS LEIS: FEDERAIS Nº 6.766/79 e 9.178/99
MUNICIPAL 4.526/72 Art.2º Item X e 7.042/91 LEI COMPLEMENTAR 171/707

PROPRIETÁRIOS:

MAPA ADMINISTRAÇÃO E PARTICIPAÇÃO LTDA E OUTROS

AUTOR DO PROJETO E RESP. TÉCNICO:

ISABEL CRISTINA RABELO JACONCO

RESP. TÉCNICO IMPLANTAÇÃO:

JUVENIO MACHADO MARINS

ÁREA TOTAL


67.700,69 m²

APROVAÇÃO:

DECRETO Nº

DE

Norte Verdadeiro

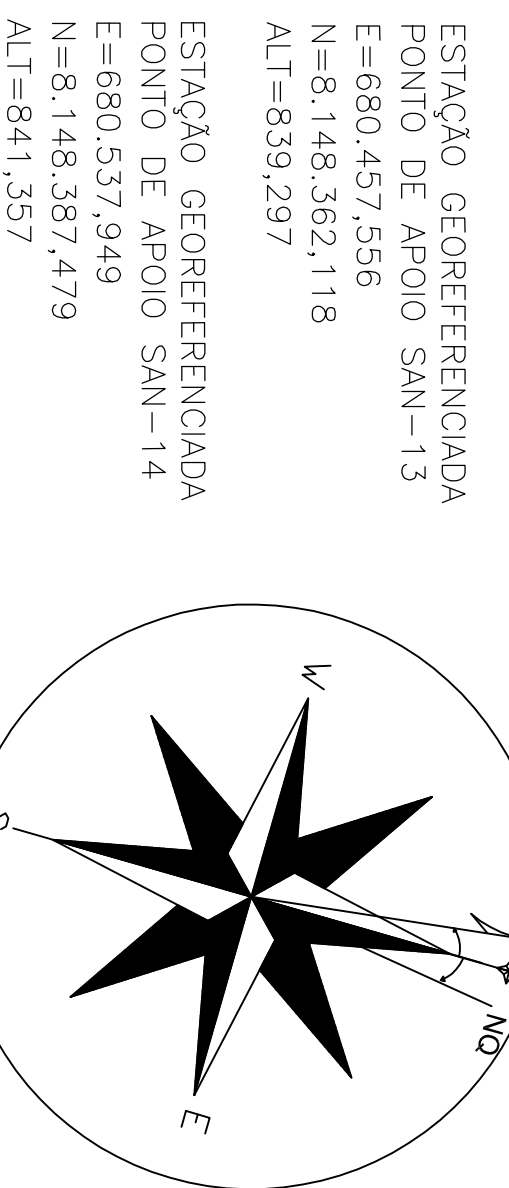

DECLINAÇÃO MAGNÉTICA -193°1'30"

RELOTEAMENTO PARCIAL

ESCALA:	DATA:	DESENHO:	MUNICÍPIO/ESTADO:
1:1.000	MARÇO/2.008	SOMOS TOPOGRAFIA	GOIÂNIA-GO