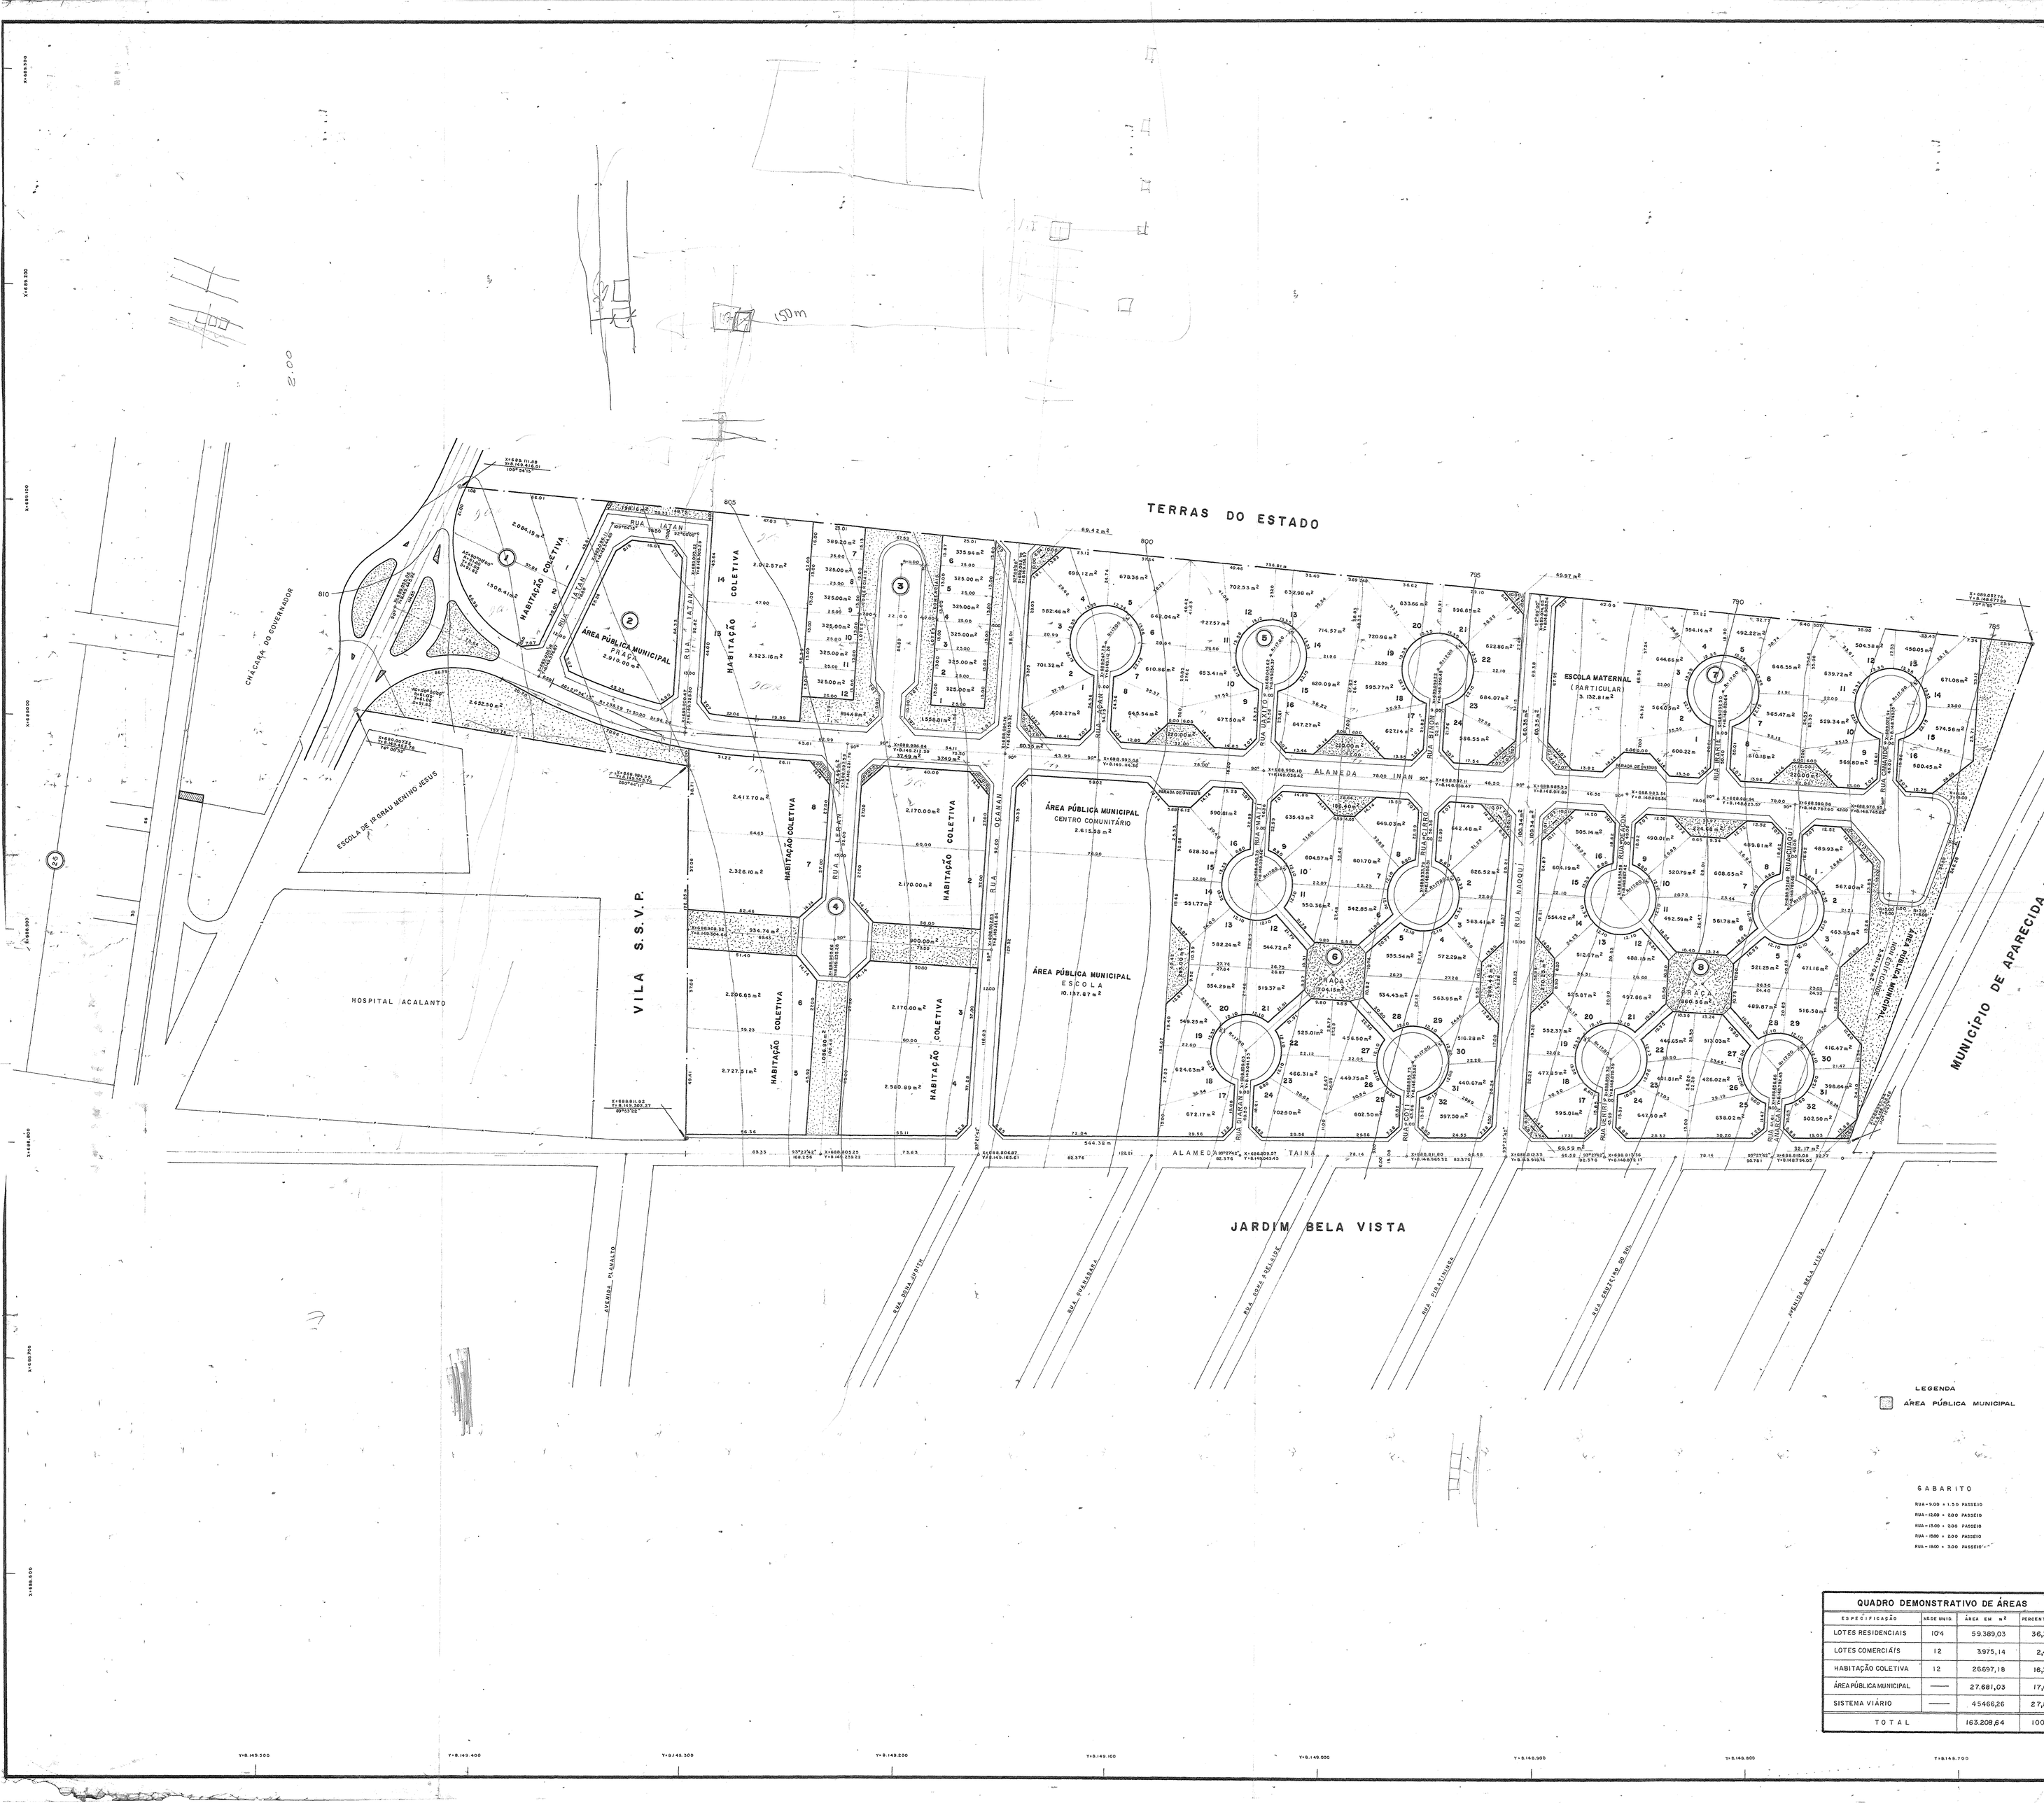

LEGENDA

ÁREA PÚBLICA MUNICIPAL

GABARITO

RUA = 9.00 + 1.50 PASSEIO
RUA = 12.00 + 3.00 PASSEIO
RUA = 13.00 + 3.00 PASSEIO
RUA = 15.00 + 2.00 PASSEIO
RUA = 16.00 + 3.00 PASSEIO

QUADRO DEMONSTRATIVO DE ÁREAS

ESPECIFICAÇÃO	Nº DE UNID.	ÁREA EM m²	PERCENTAGEM
LOTES RESIDENCIAIS	104	59.389,03	36,34
LOTES COMERCIAIS	12	3.975,14	2,44
HABITAÇÃO COLETIVA	12	26.697,18	16,36
ÁREA PÚBLICA MUNICIPAL	——	27.681,03	17,00
SISTEMA VIÁRIO	——	45466,26	27,86
TOTAL		163.208,64	100,00

encol s.a.

RESIDENCIAL PARK ACALANTO

GOIÂNIA - GO.

CONJUNTO RESIDENCIAL CARAJÁS

PROPRIETÁRIO: encol s.a. engenharia comercio e industria

AUTOR DO PROJETO: MARIA NARCISA A CORDEIRO PIRES CREA-GO 955/D

AUTOR DO PROJETO: JACIRA ROSA PIRES ARQTª CREA-GO 945/D

RESP. TÉCNICO: EMIR AZEVEDO DA SILVA ENGº CIVIL CREA-GO 635/D

CAIXA 4-A
URBANISMO (7)

CONTEÚDO

PLANTA GERAL DO LOTEAMENTO

FOLHA Nº 1/1

DESENHO	DATA	ESCALA	OBRA Nº	ÁREA TOTAL
J.GOYAN	MARÇO / 80	1:1000	116	163.208,64 m²

APROVAÇÃO

7