


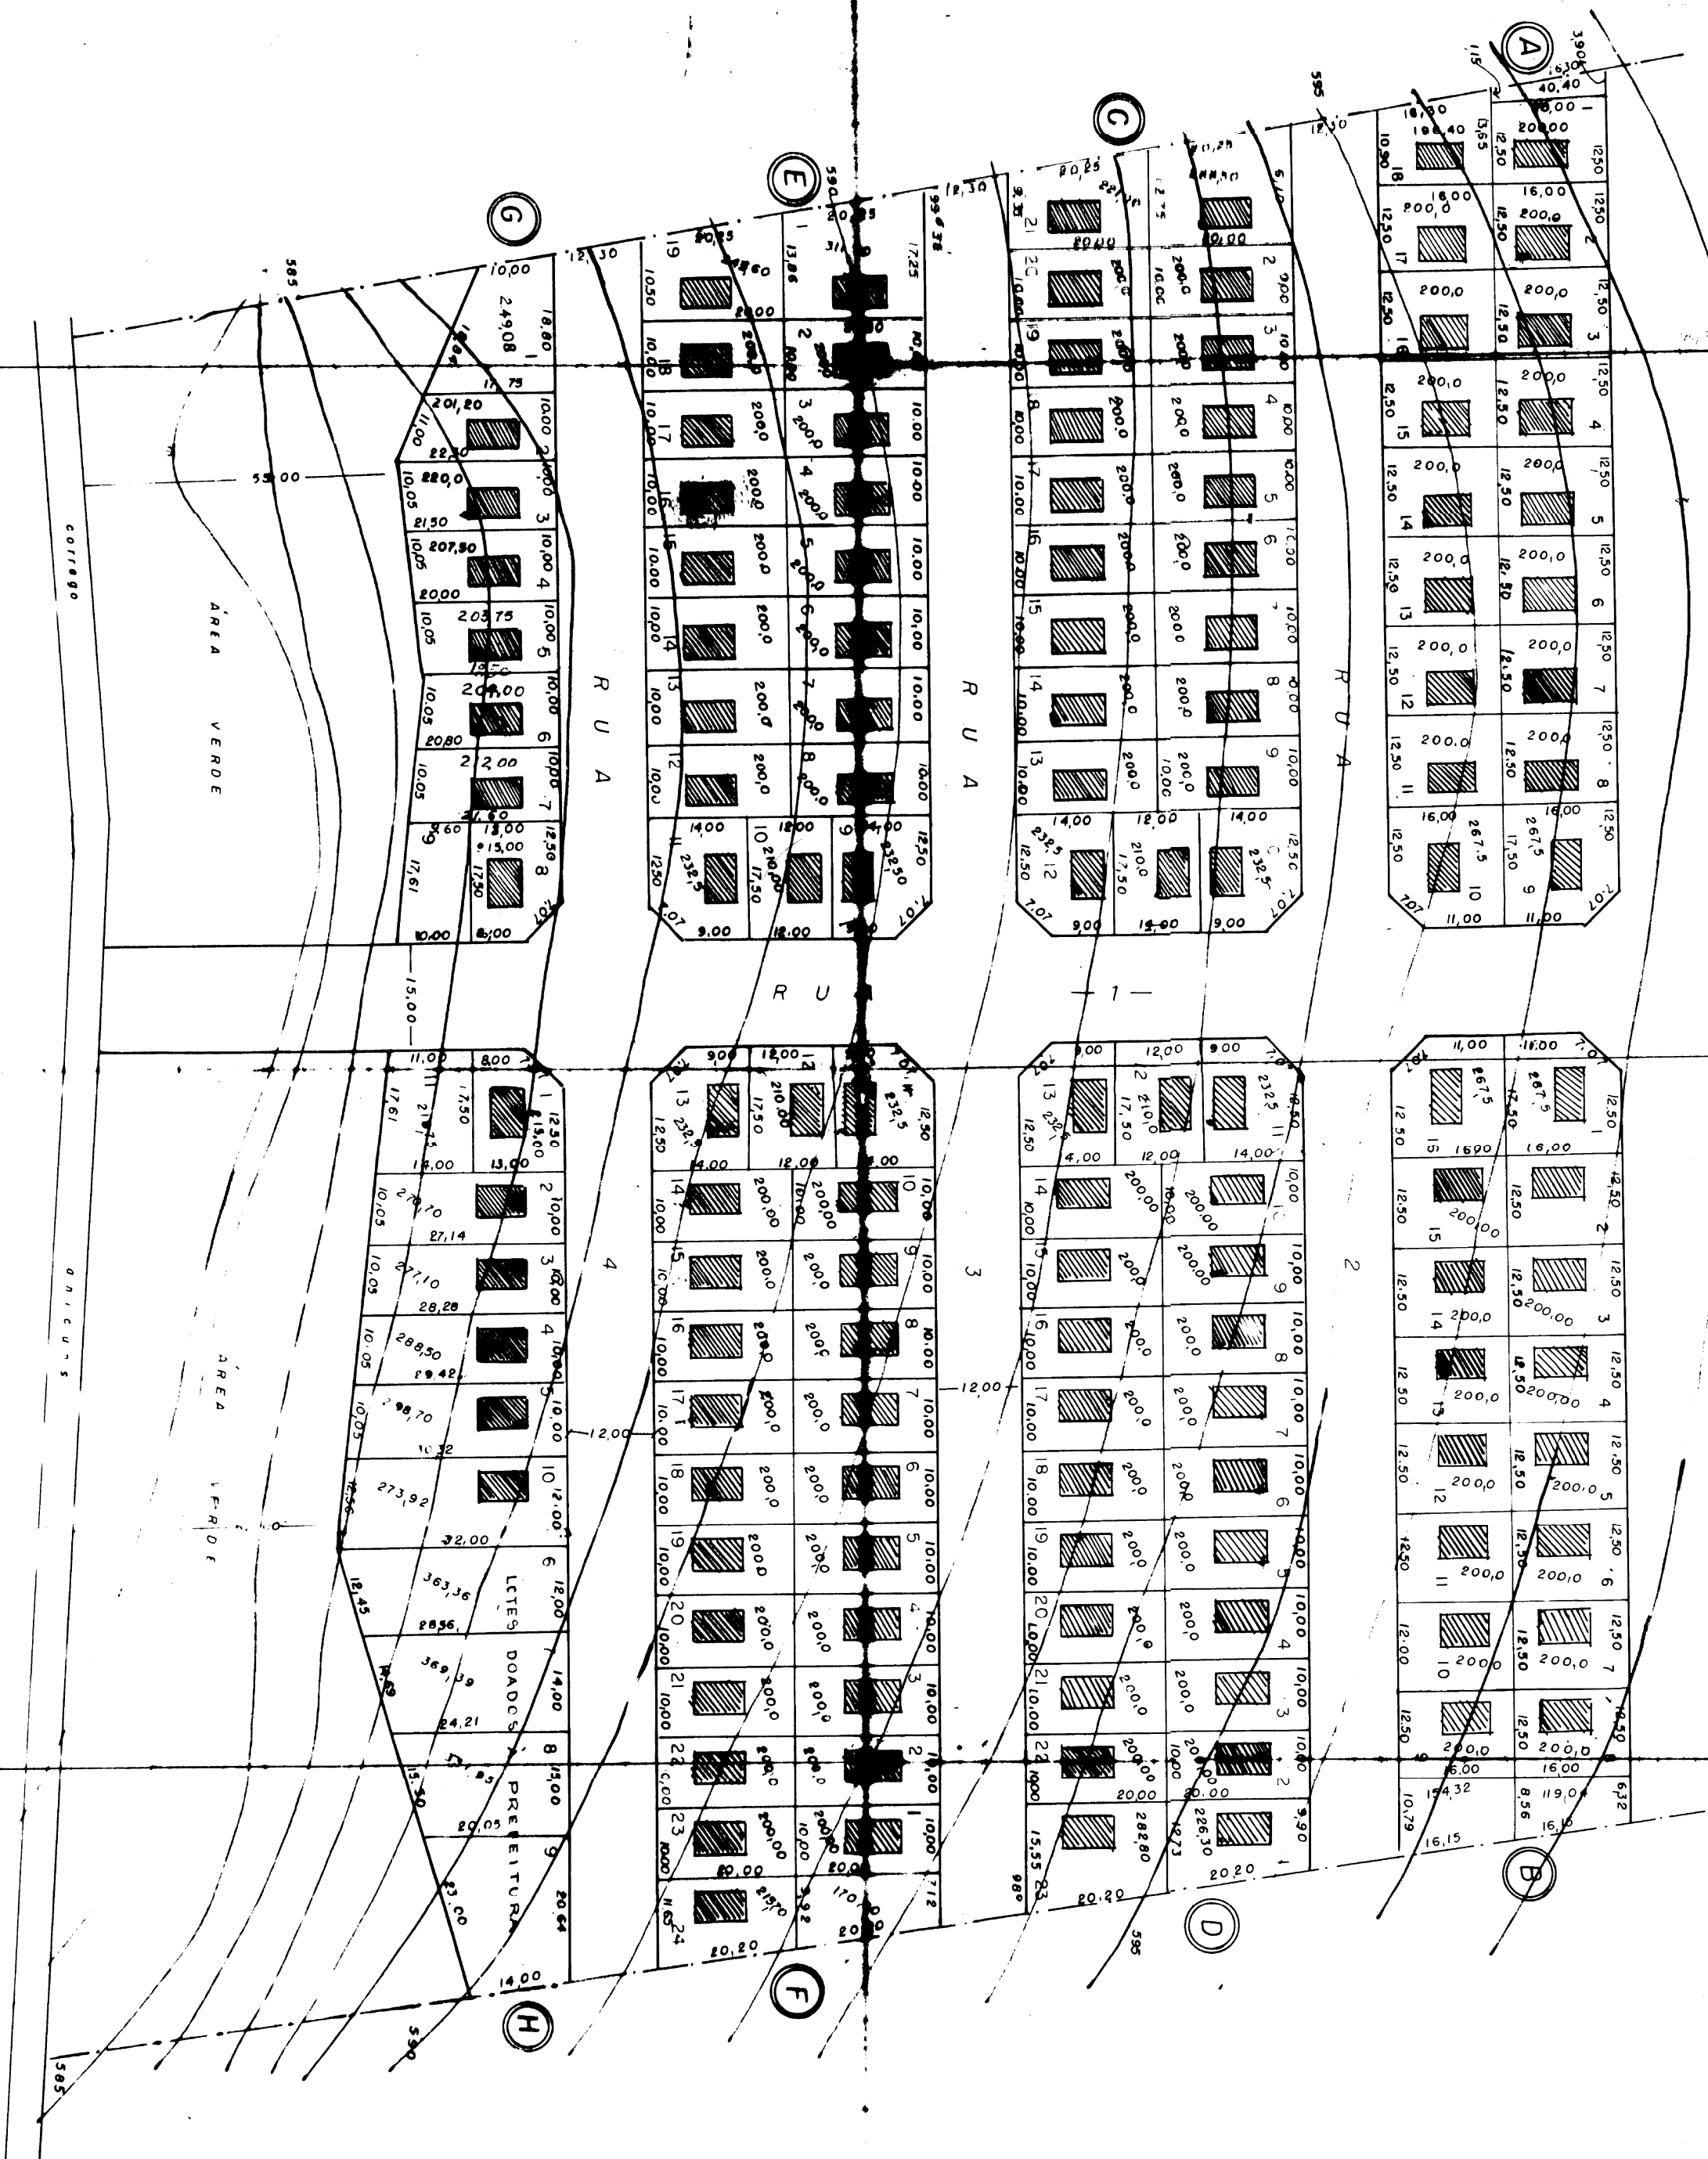

PLANTA DE URBANIZAÇÃO

PROJETO PARA CONSTRUÇÃO DE 134 CASAS
CONJUNTO RESIDENCIAL

—RODOVIÁRIO—

PLANTA DE LOCAÇÃO E SITUAÇÃO 1:500

PROJ: ALOYSIO JUBE

R. T. ALOYSIO JUBE

PROP. PROJETE-CONSTRUÇÃO E COMÉRCIO
LTD A