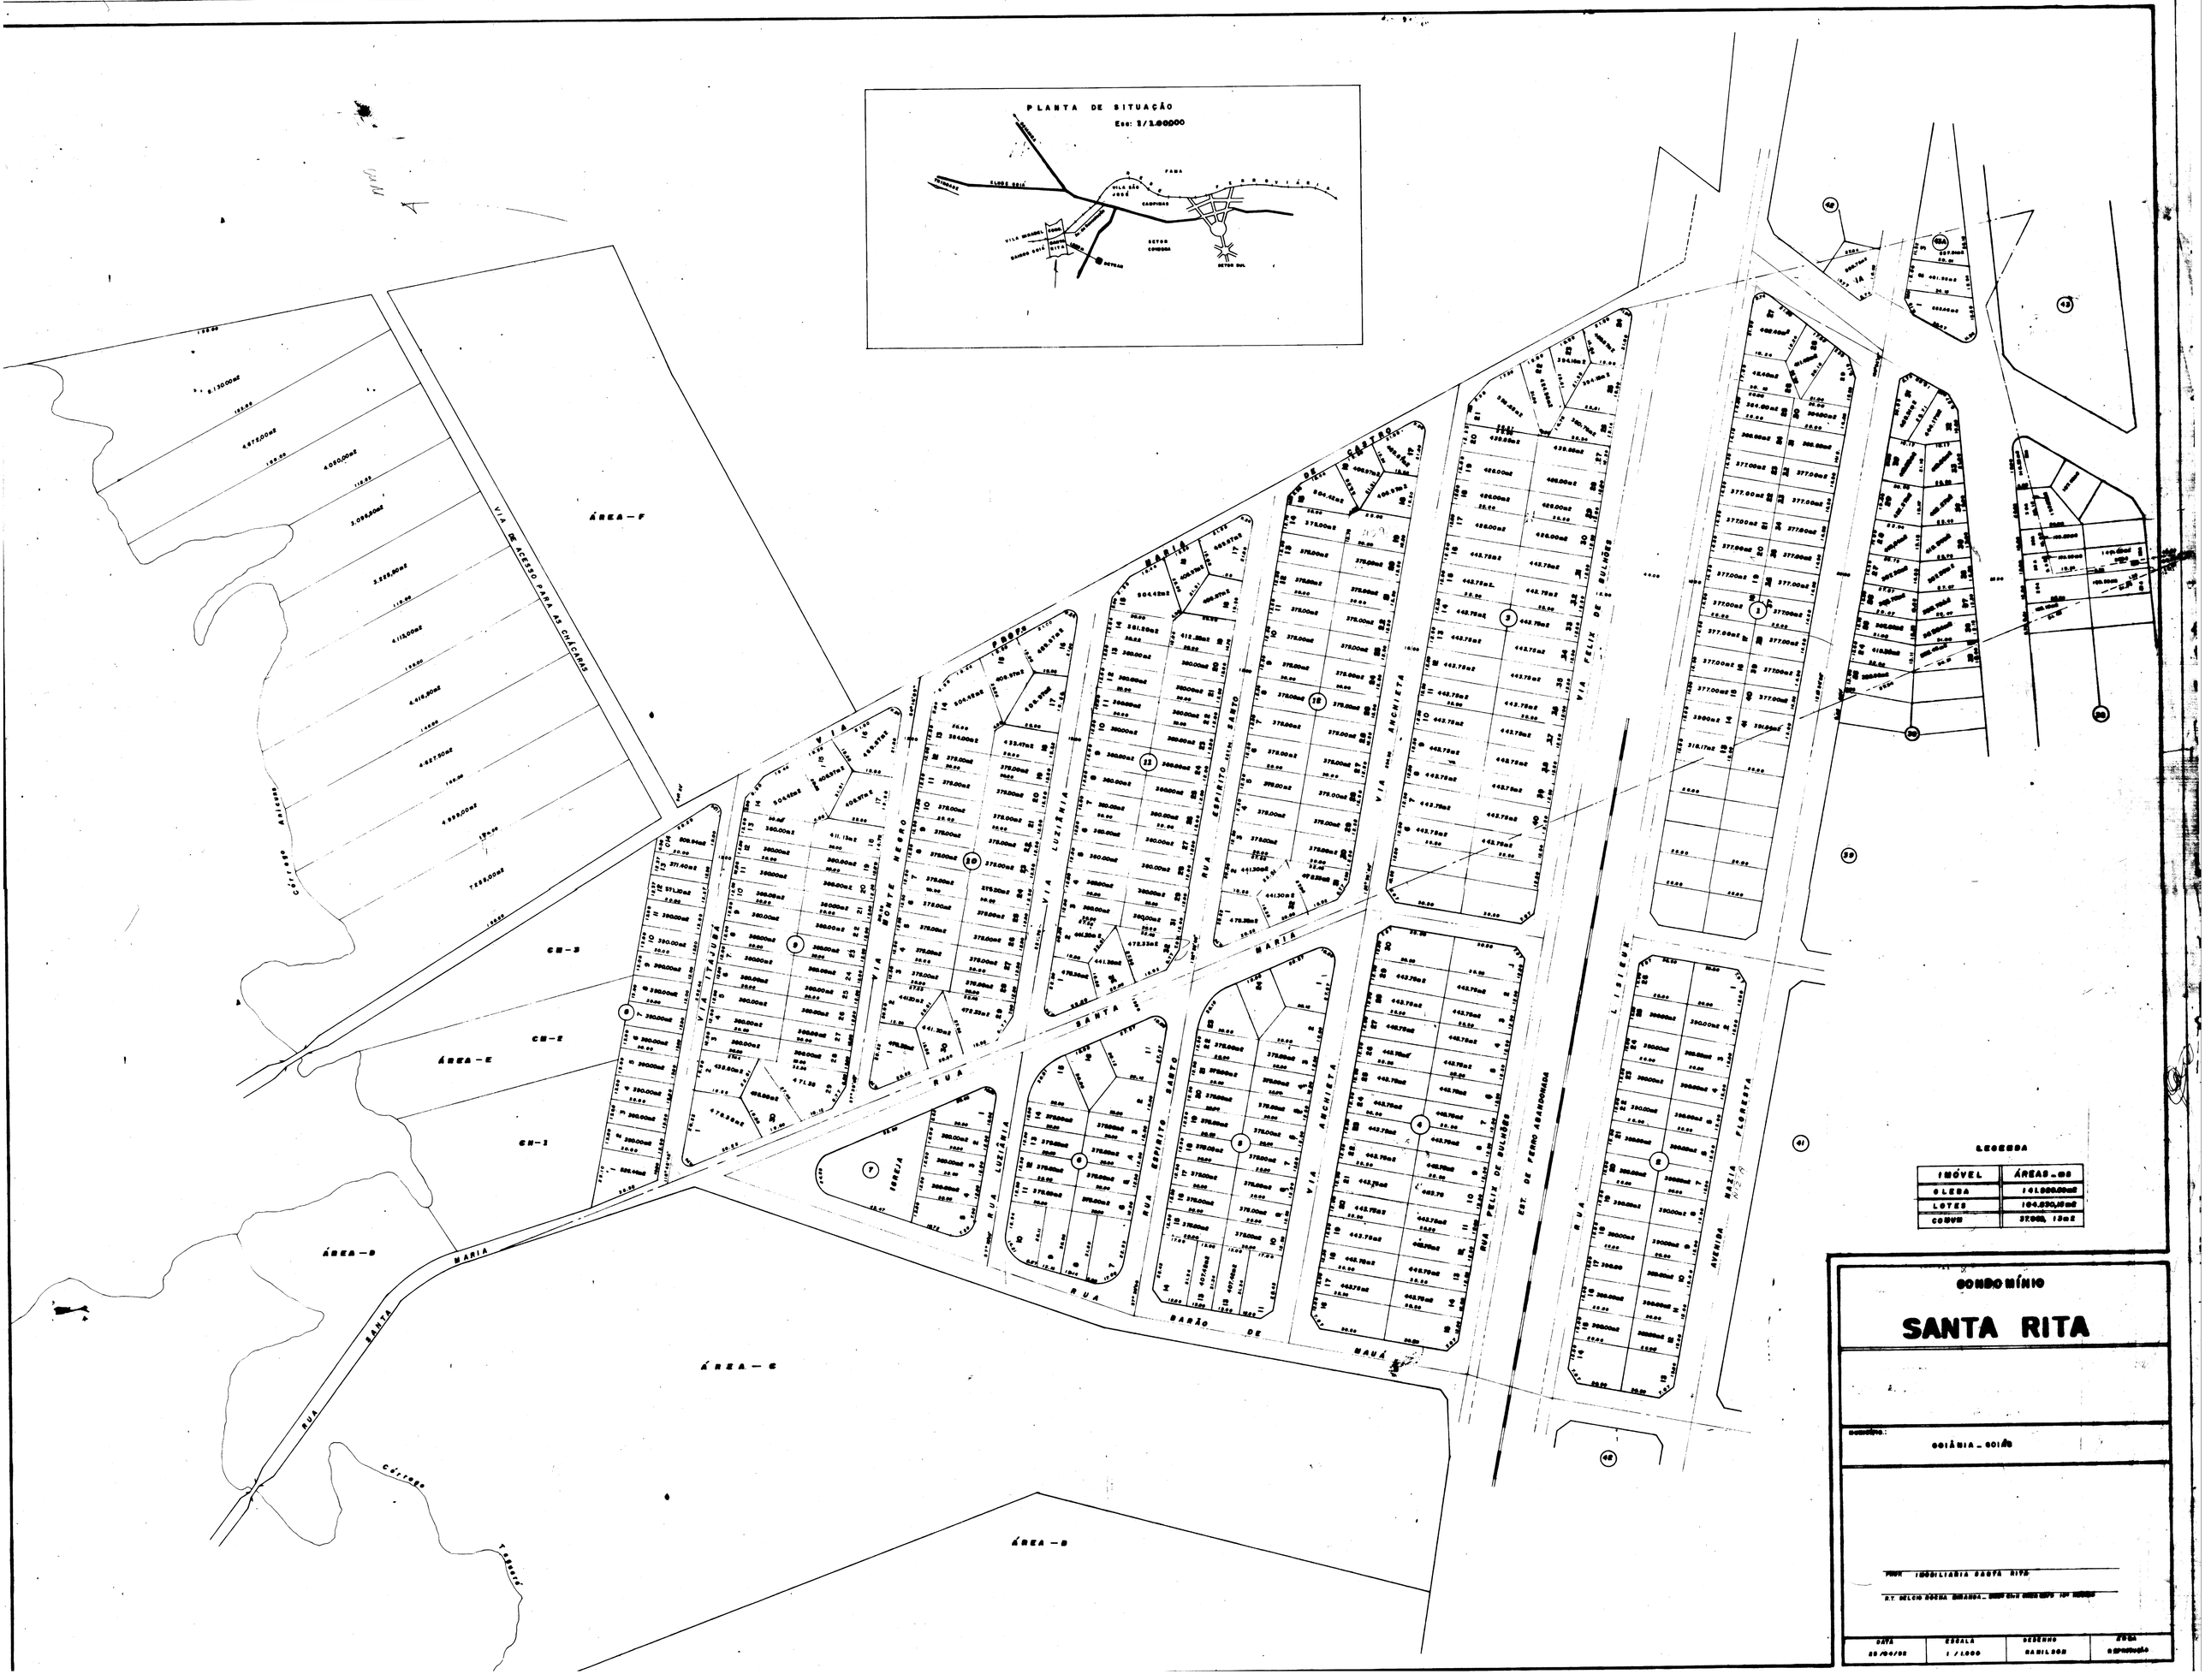
PLANTA DE SITUAÇÃO
Esc: 1/1.00000
ÁREA - F
VIA DE ACESSO PARA AS CHÁCARAS
ÁREA - E
ÁREA - D
ÁREA - C
ÁREA - B
CB - 3
CB - 2
CB - 1
RUA SANTA MARIA
RUA BARÃO DE MAUÁ
RUA LUZIÂNIA
RUA ESPIRITO SANTO
VIA ARCHIETA
VIA NORTE NEGRO
VIA TAJUBÁ
RUA FELIX DE BULHÕES
EST. DE FERRO ABANDONADA
AVENIDA MARIA FLORESTA
IGREJA
LEGENDA
CONDOMÍNIO
SANTA RITA
GOIÂNIA - GOIÁS
IMOBILIÁRIA SANTA RITA
DATA
ESCALA
DESENHO
ÁREA