


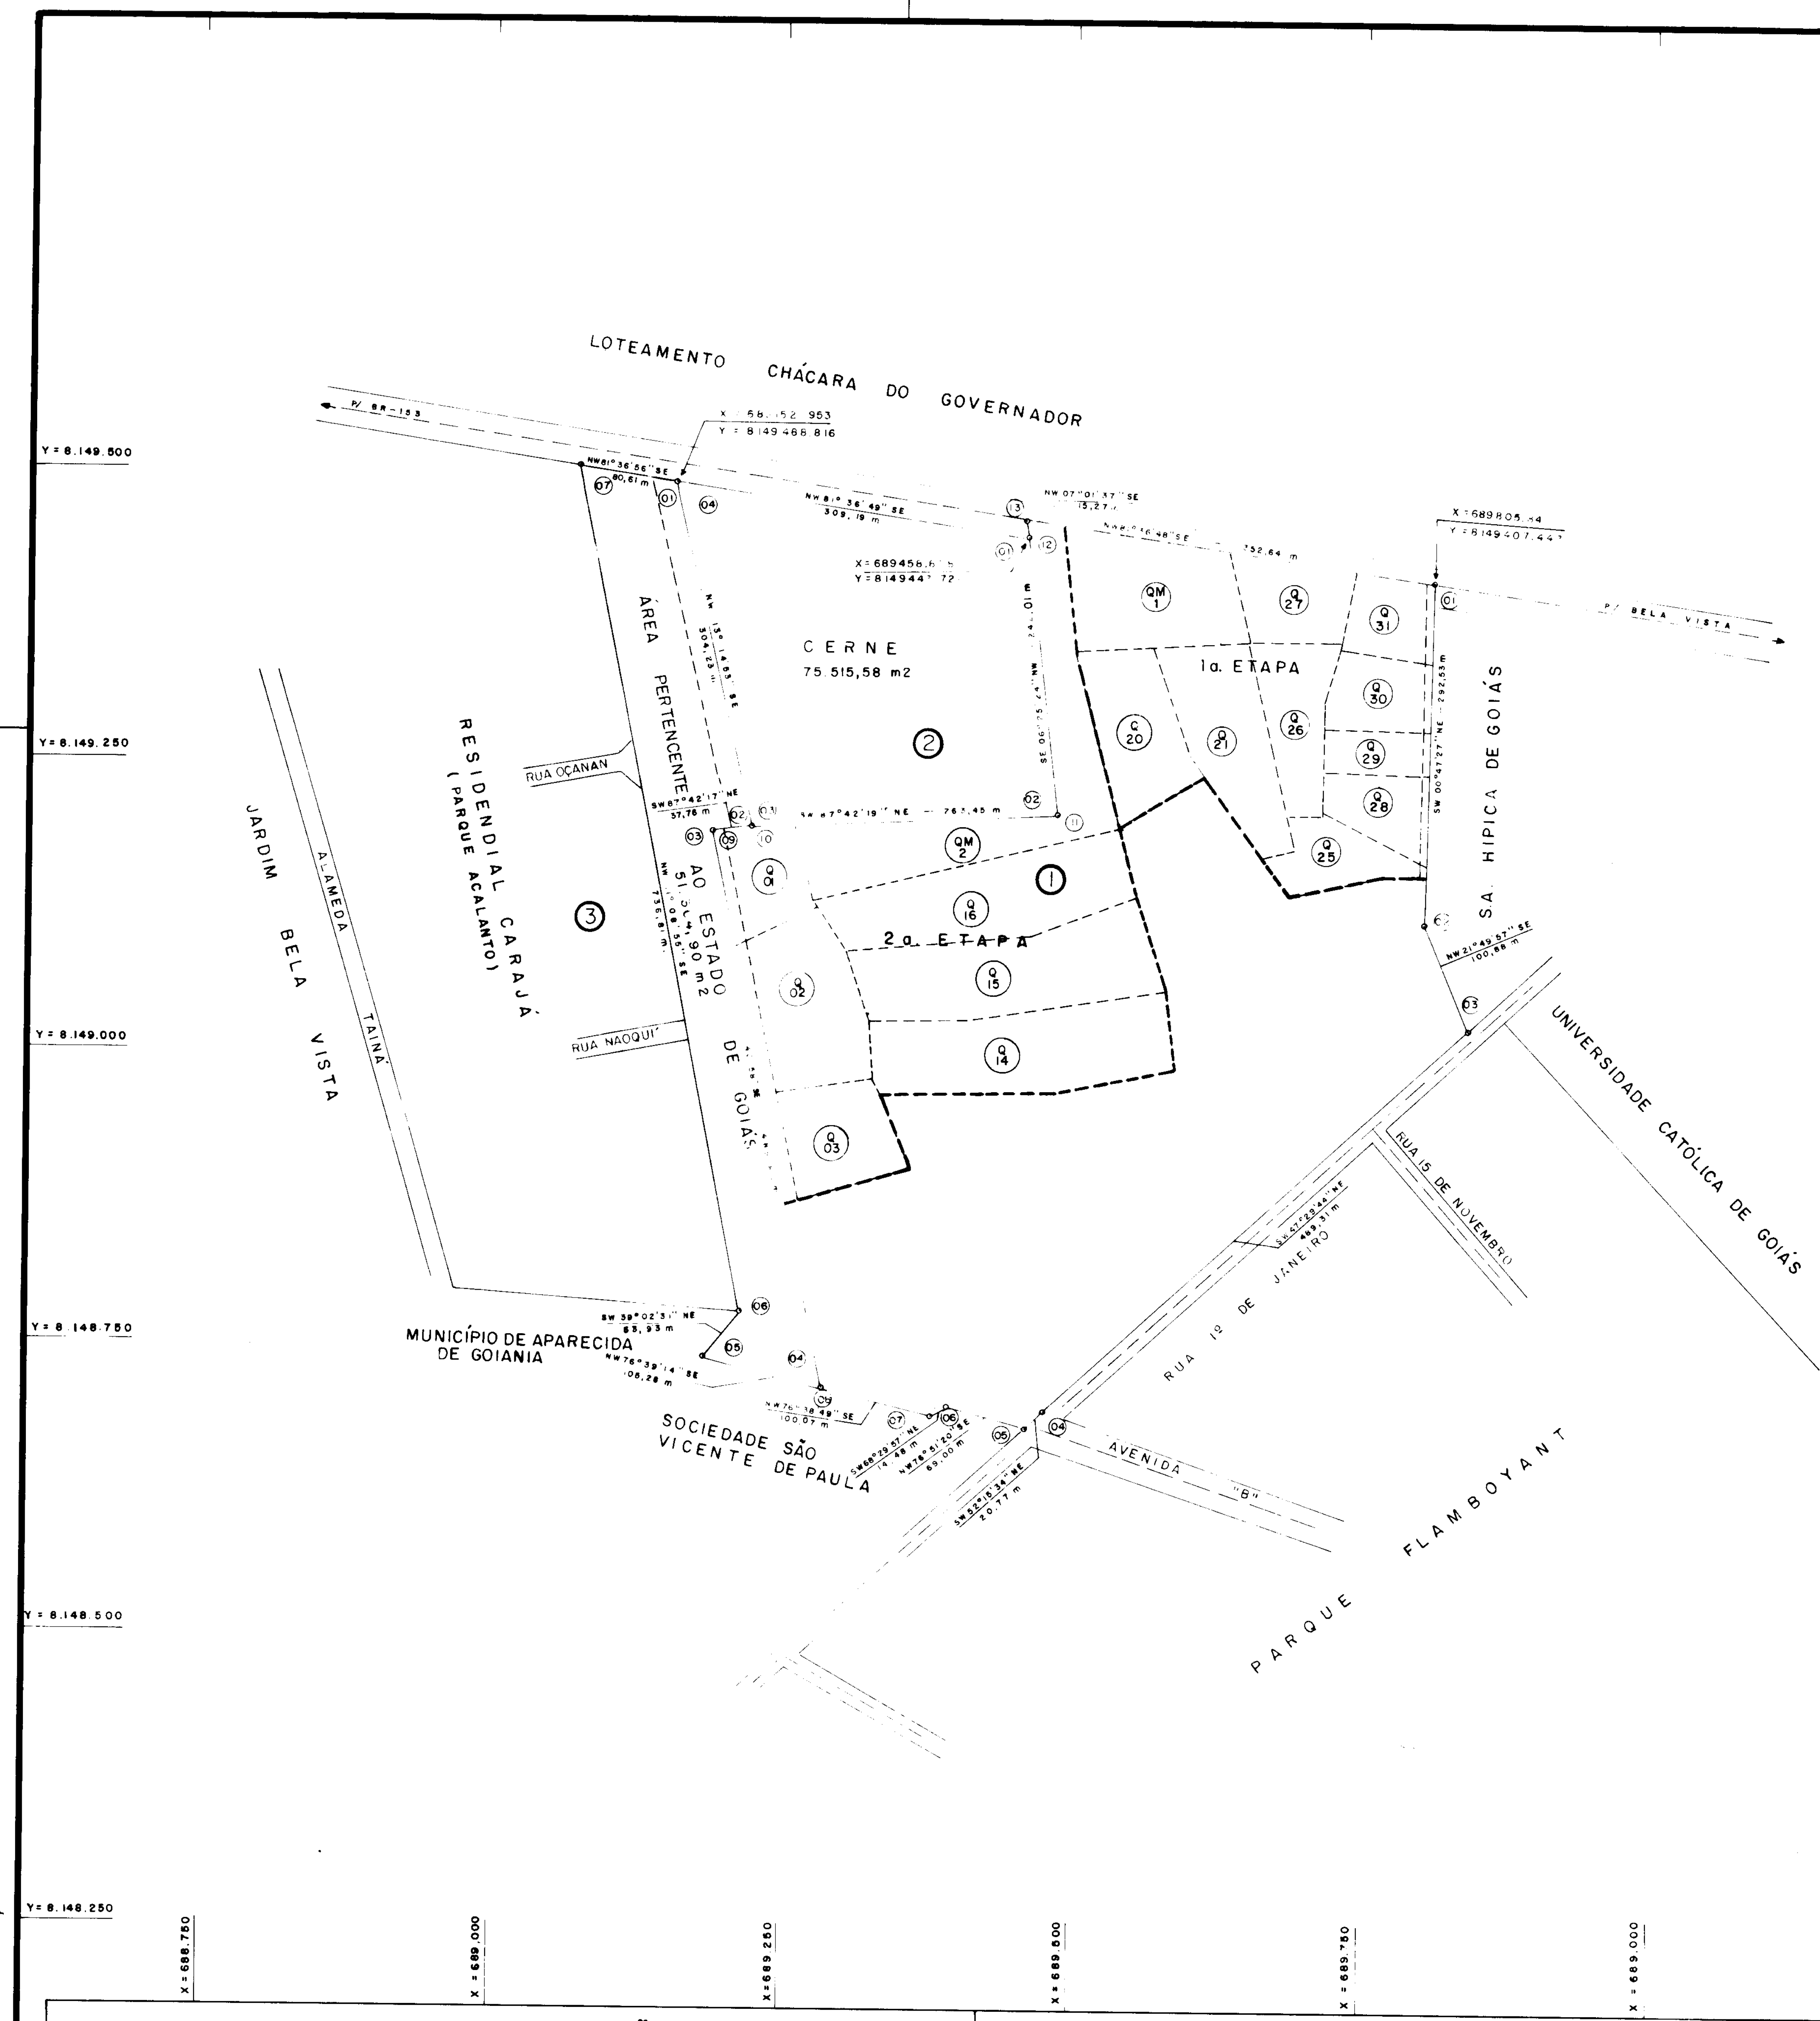

CONVENÇÕES


MARCOS E DIVISAS

EIXO DE RUA

Nº DE QUADRA

Nº MARCO

DECLINAÇÃO MAGNÉTICA

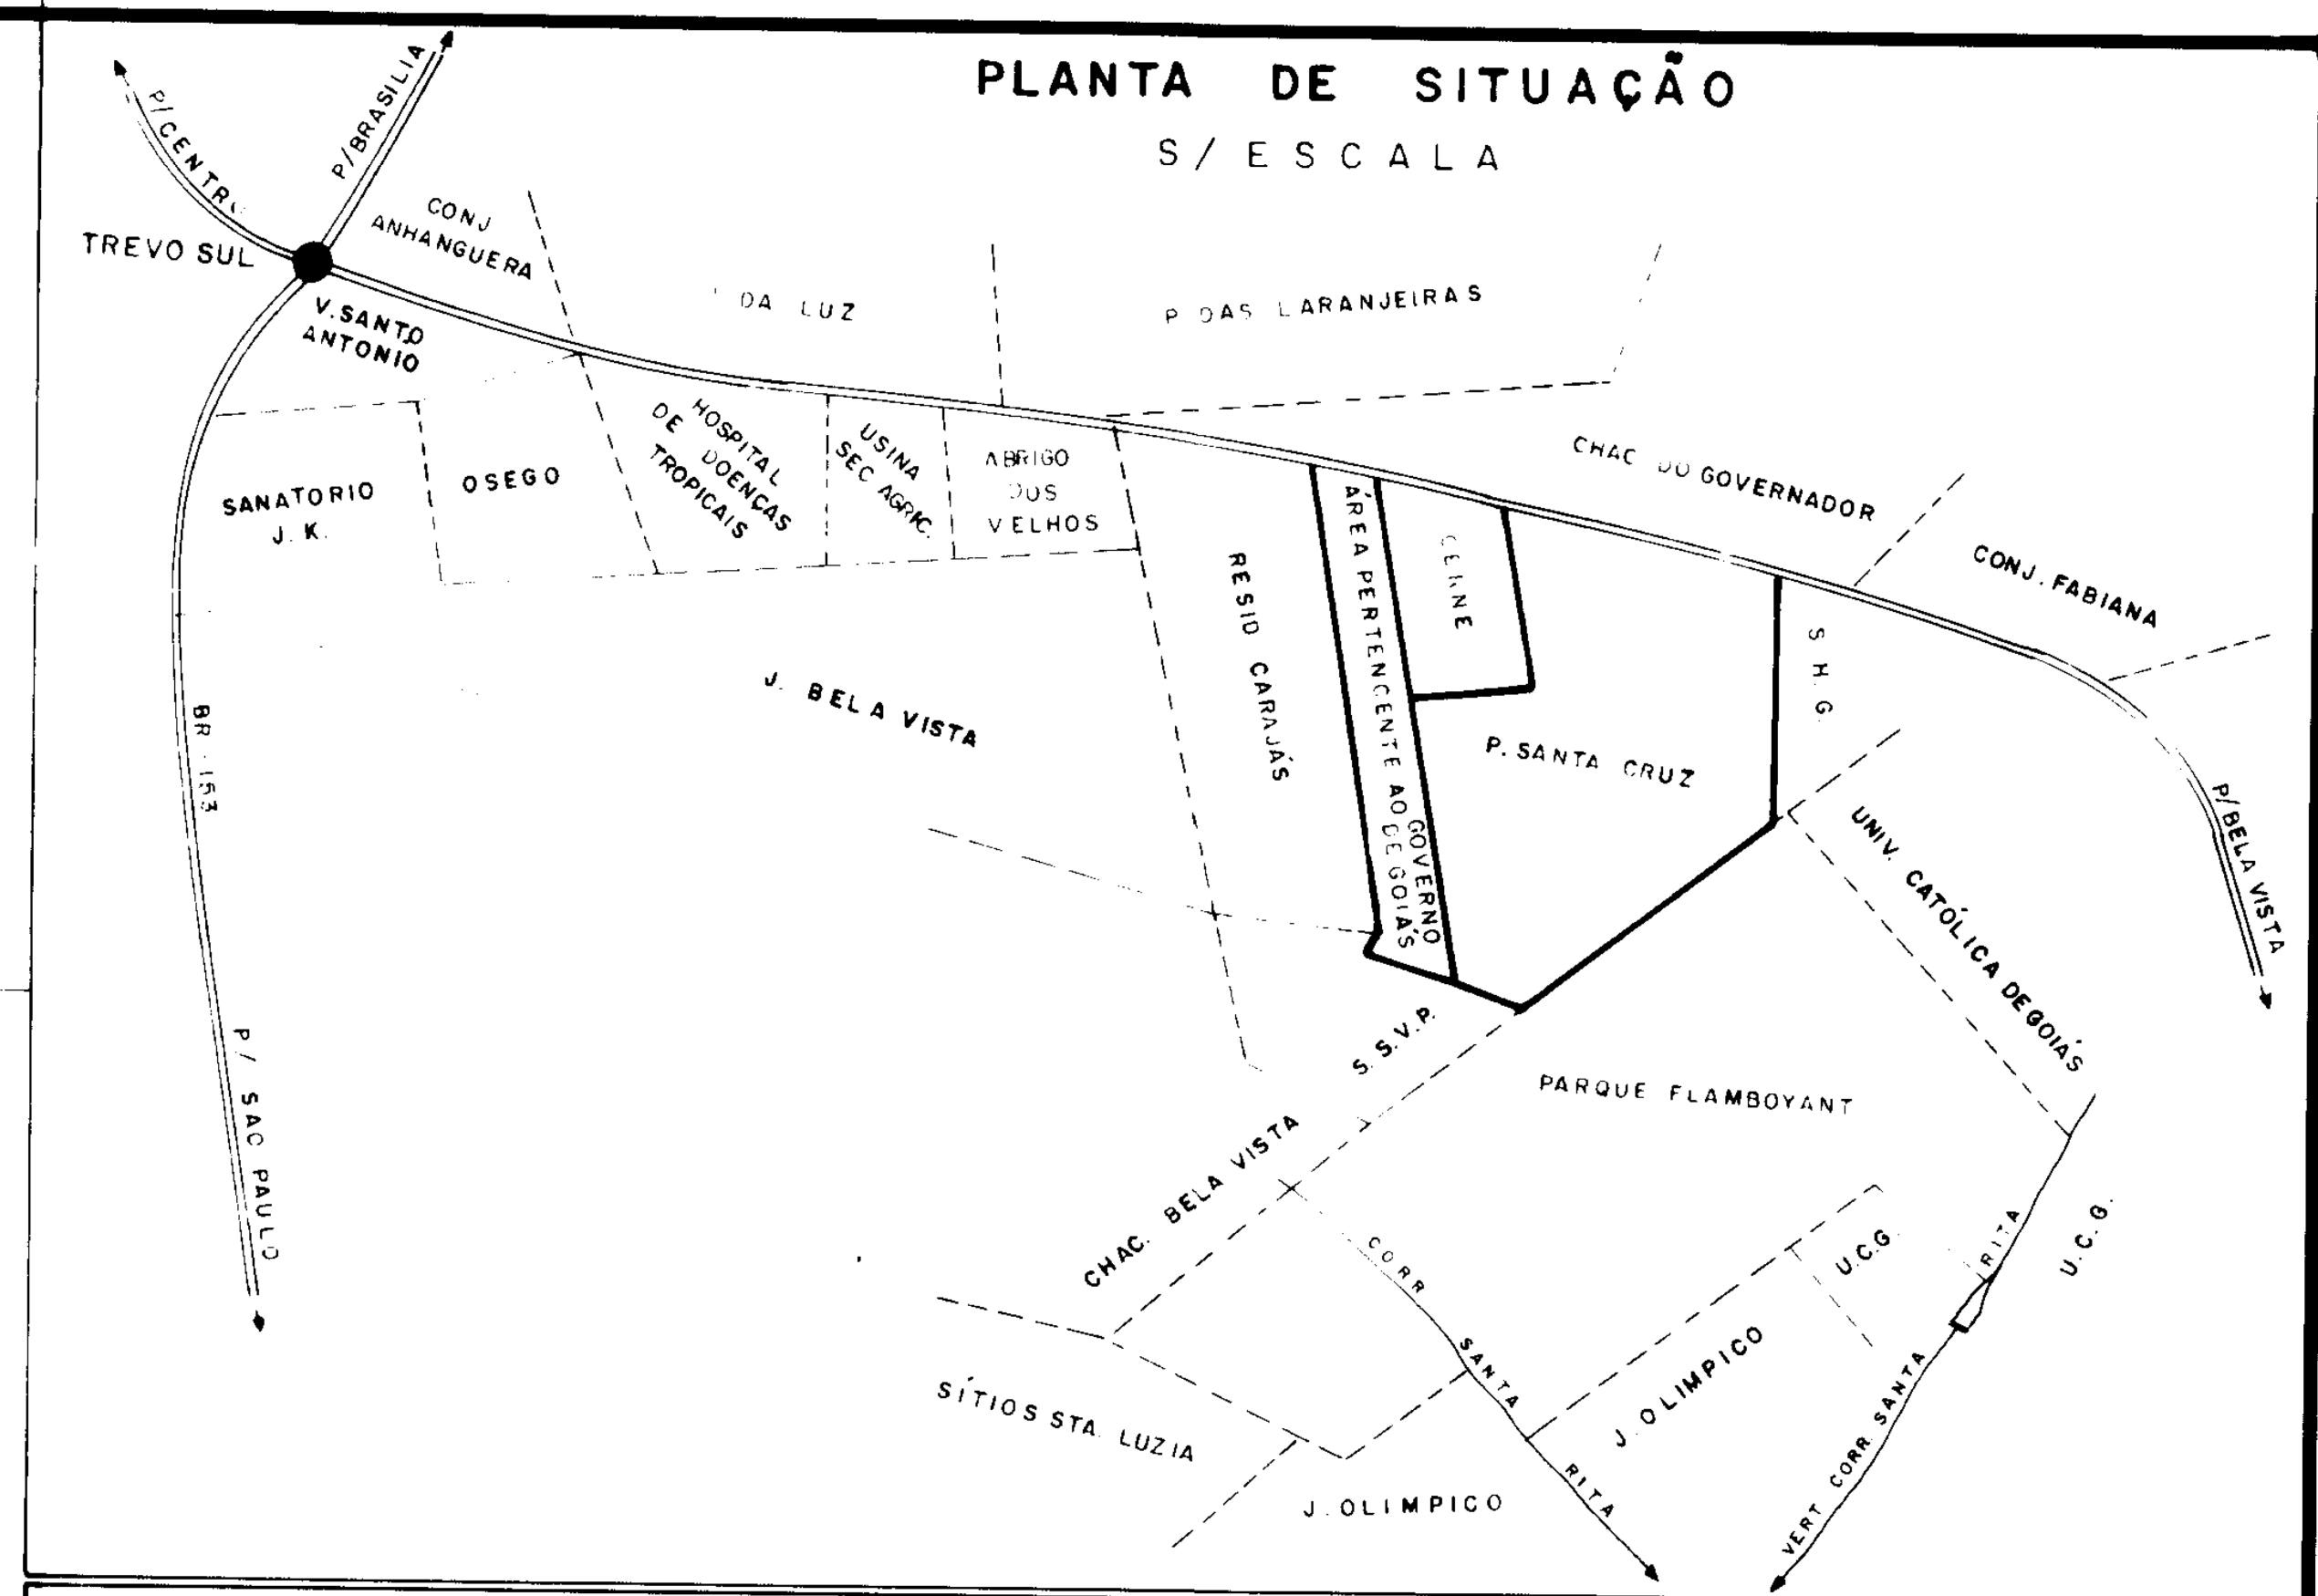

GOVERNO DE GOIÁS

ASSESSORIA ESPECIAL DO GOVERNO

COMISSÃO POSSEIRO URBANO

QUADRO DE ÁREA	
1. ÁREA PERTENCENTE AO ESTADO DE GOIÁS (PARQUE SANTA CRUZ)	= 318.812,97 m².
2. CERNE	= 75.515,58 m².
3. ÁREA PERTENCENTE AO ESTADO DE GOIÁS	= 51.364,90 m².

OBSERVAÇÕES

AUTOR	RESPONSABILIDADE TÉCNICA
EQUIPE:	
HUMBERTO DE BASTOS PINHEIRO - CREA-GO 798/TD	

FOLHAS ÚNICA	PLANTA CADASTRAL	
CONTEUDO	CADASTRAMENTO	LOCAL
		PARQUE SANTA CRUZ E OUTROS
DATA	ESCALA	DESENHO
SETEMBRO/85	1:5.000	S. S. S. FOTOGRAF - 261.2855
COMISSÃO POSSEIRO URBANO		
URBANIZAÇÃO E LEGALIZAÇÃO POSSE URBANA		