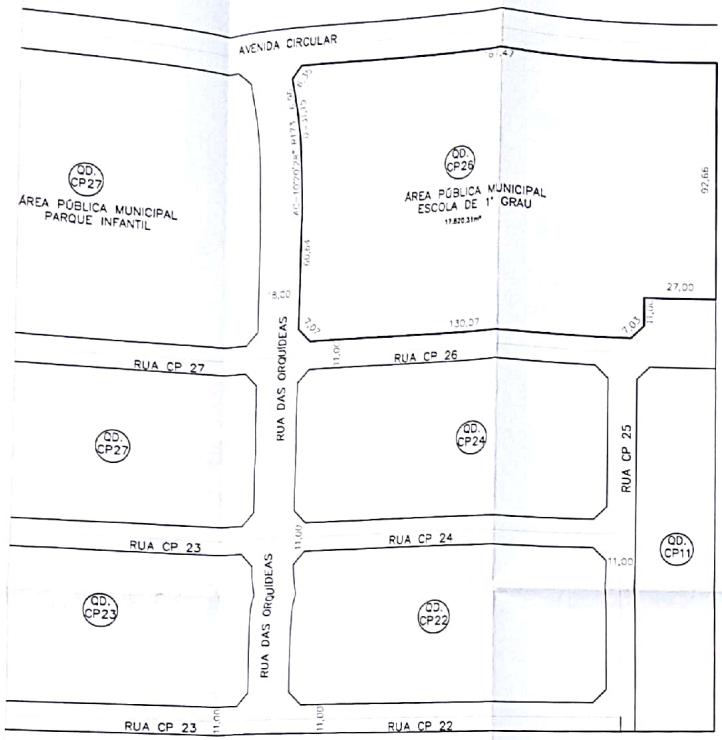

SITUAÇÃO ATUAL
ESCALA 1/1000

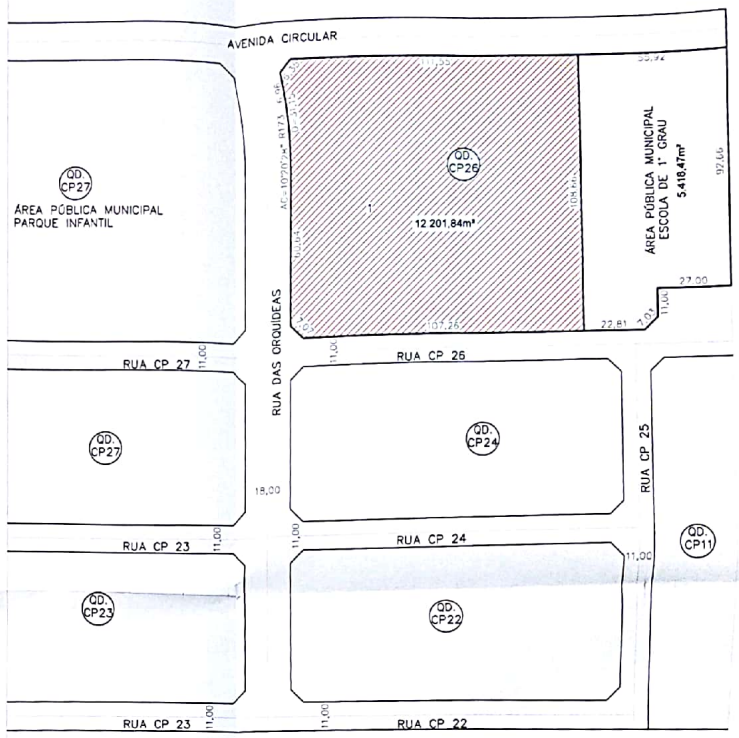

SITUAÇÃO APÓS DESMEMBRAMENTO
ESCALA 1/1000

DESMEMBRAMENTO

PREFEITURA MUNICIPAL DE GOIÂNIA
SECRETARIA MUNICIPAL DE PLANEJAMENTO - SEPLAN
DIRETORIA DE ORDENAMENTO E OCUPAÇÃO DO SOLO - DOOS
PROGRAMA URBANO AMBIENTAL MACAMBIRA ANICUNS/ PUAMA

ASSUNTO:
DE 28/12/2011, EM QUADRA CP26 LOTE 1 E ESCOLA DE 1º GRAU LOTEAMENTO CELINA PARK

DE ACORDO:
VALDI CAMARCIO BEZERRA
COORDENADOR EXECUTIVO / PUAMA
PROGRAMA URBANO AMBIENTAL MACAMBIRA ANICUNS/ PUAMA

AUTOR DO PROJETO/RT :
Arqª PETRONILIA A ROSA GUAY DE GOYAZ
CREA: 3883/D-GO

Arq. Urb MARTA HORTA FIGUEIREDO DE CARVALHO
DIRETORA DO DEPARTAMENTO DE PARCELAMENTO/ SEPLAN

Arq. Urb. ALBERTO AURELIANO BAILONI
DIRETOR DE ORDENAMENTO E OCUPAÇÃO DO SOLO / SEPLAN

DESCRIMINACAO:
DESMEMBRAMENTO DA QUADRA CP-26 EM LOTE 1
E ÁREA PÚBLICA MUNICIPAL DESTINADA A ESCOLA

PROCESSO:

APROVADO
CONFORME
Decreto nº 2726
Data 25.04.2013

NORTE
NM NQ

CONTEÚDO / QUADRO DE ÁREAS

SITUAÇÃO ATUAL	SITUAÇÃO APÓS DESMEMBRAMENTO
17.620,31 m²	ÁREA PÚBLICA MUNICIPAL-APM ESCOLA DE 1º GRAU 5.418,47 m²
	LOTE 1: 12.201,84 m²

CONTEÚDO: DESMEMBRAMENTO

ESCALA:	DATA:	PRANCHA:	MUNICÍPIO:
1:1000	NOV/2012	ÚNICA	GOIÂNIA-GOIÁS