

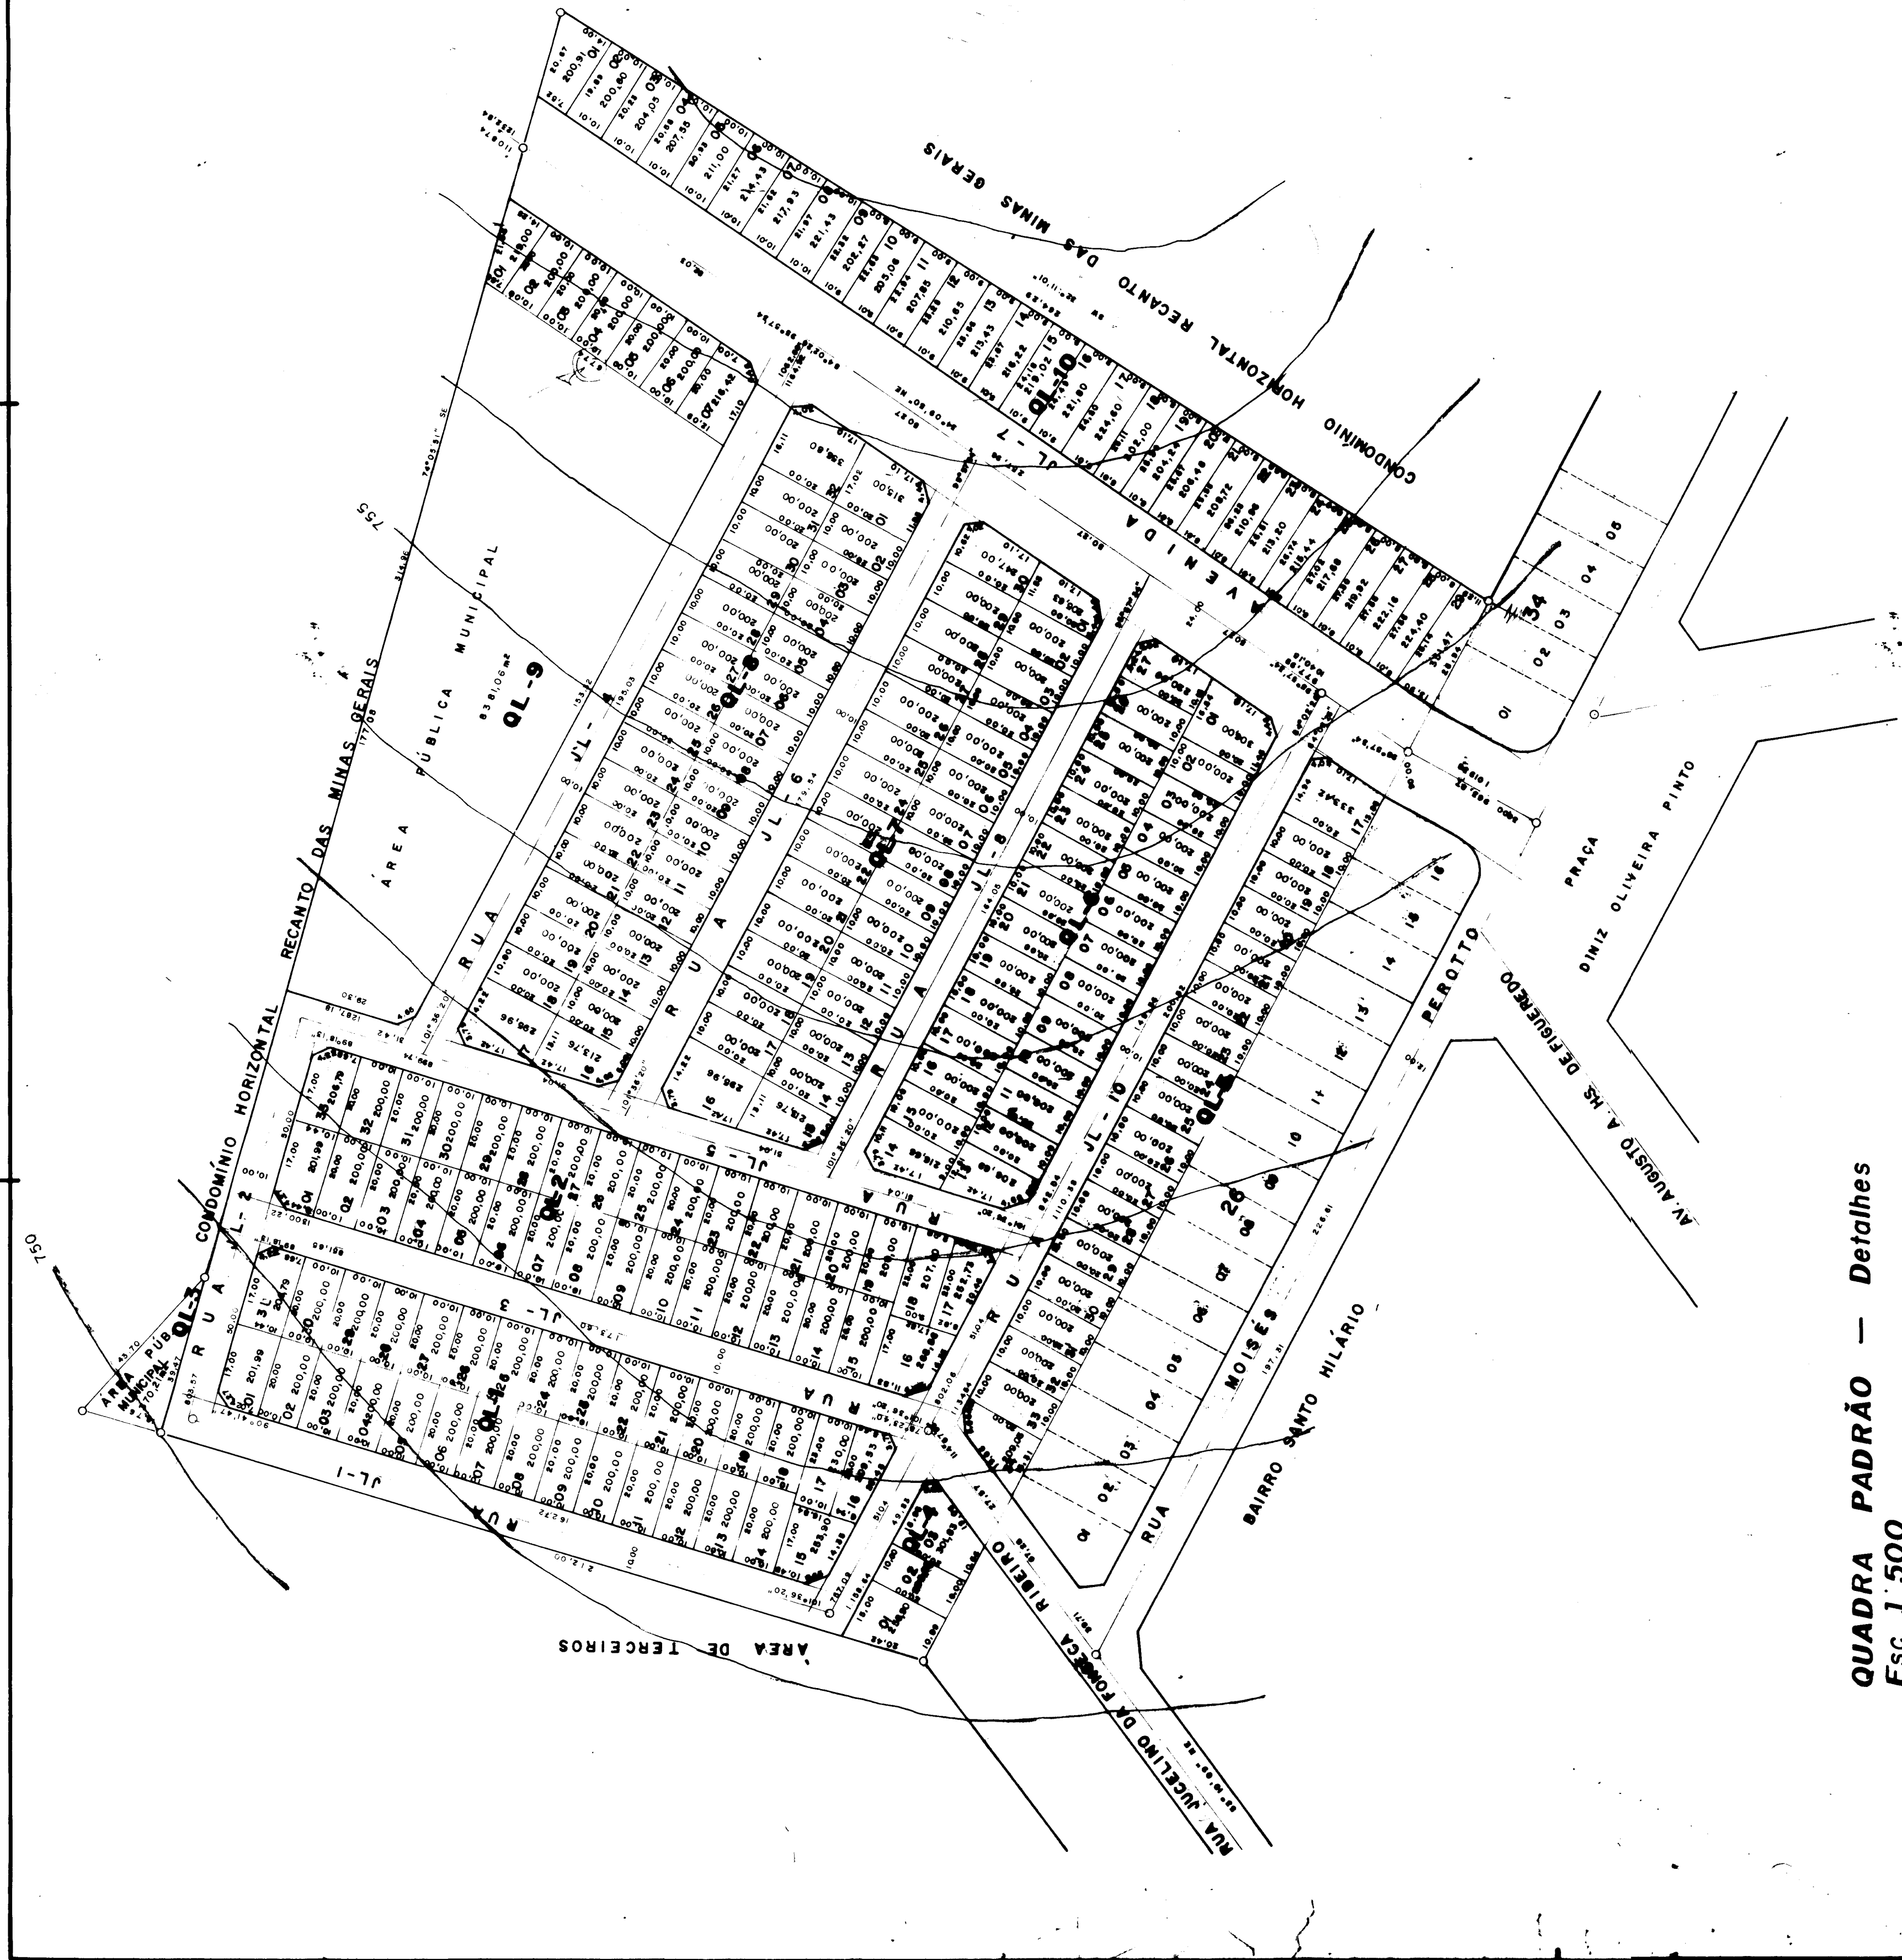


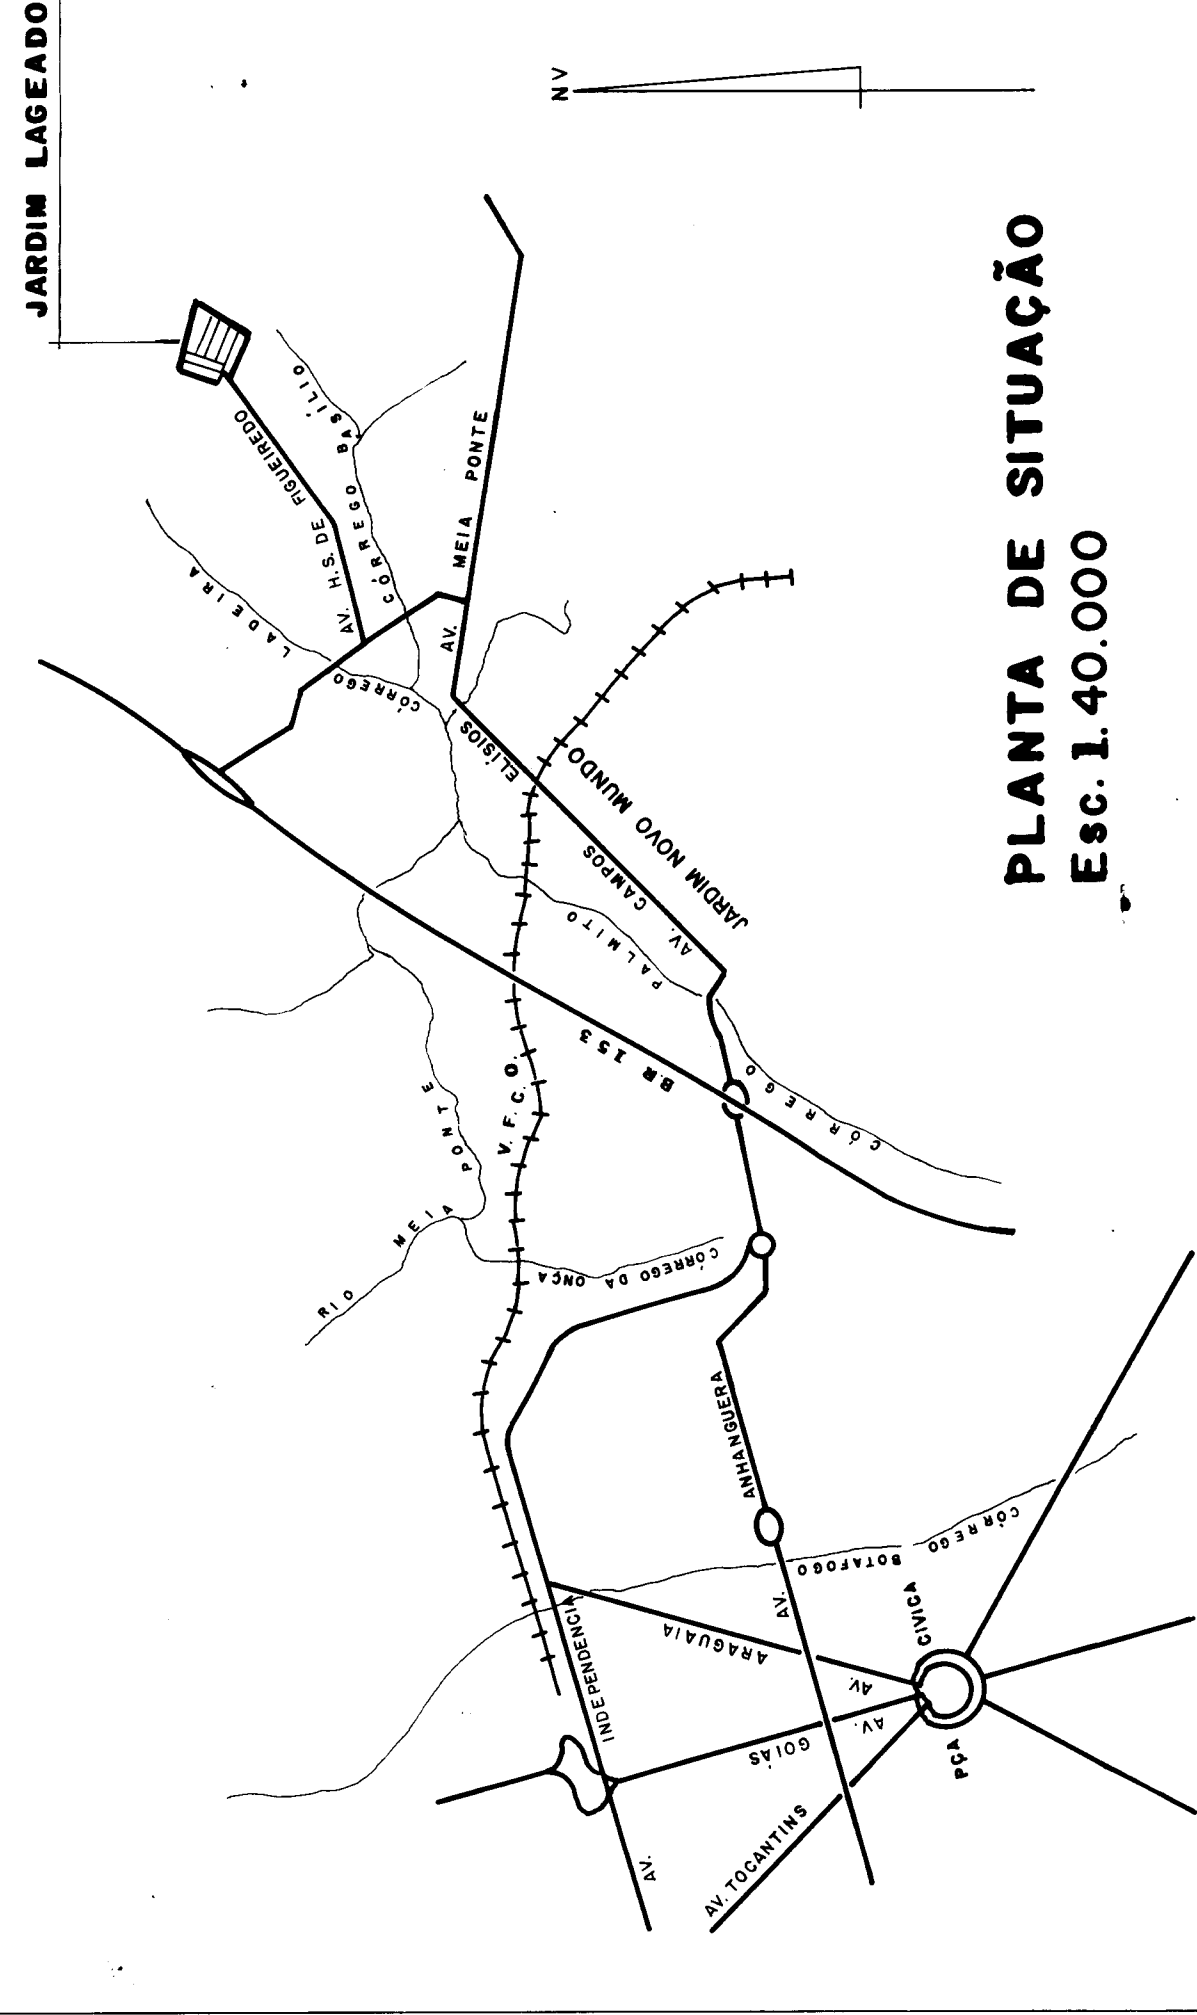

QUADRA PADRÃO — Detalhes
Esc. 1:500

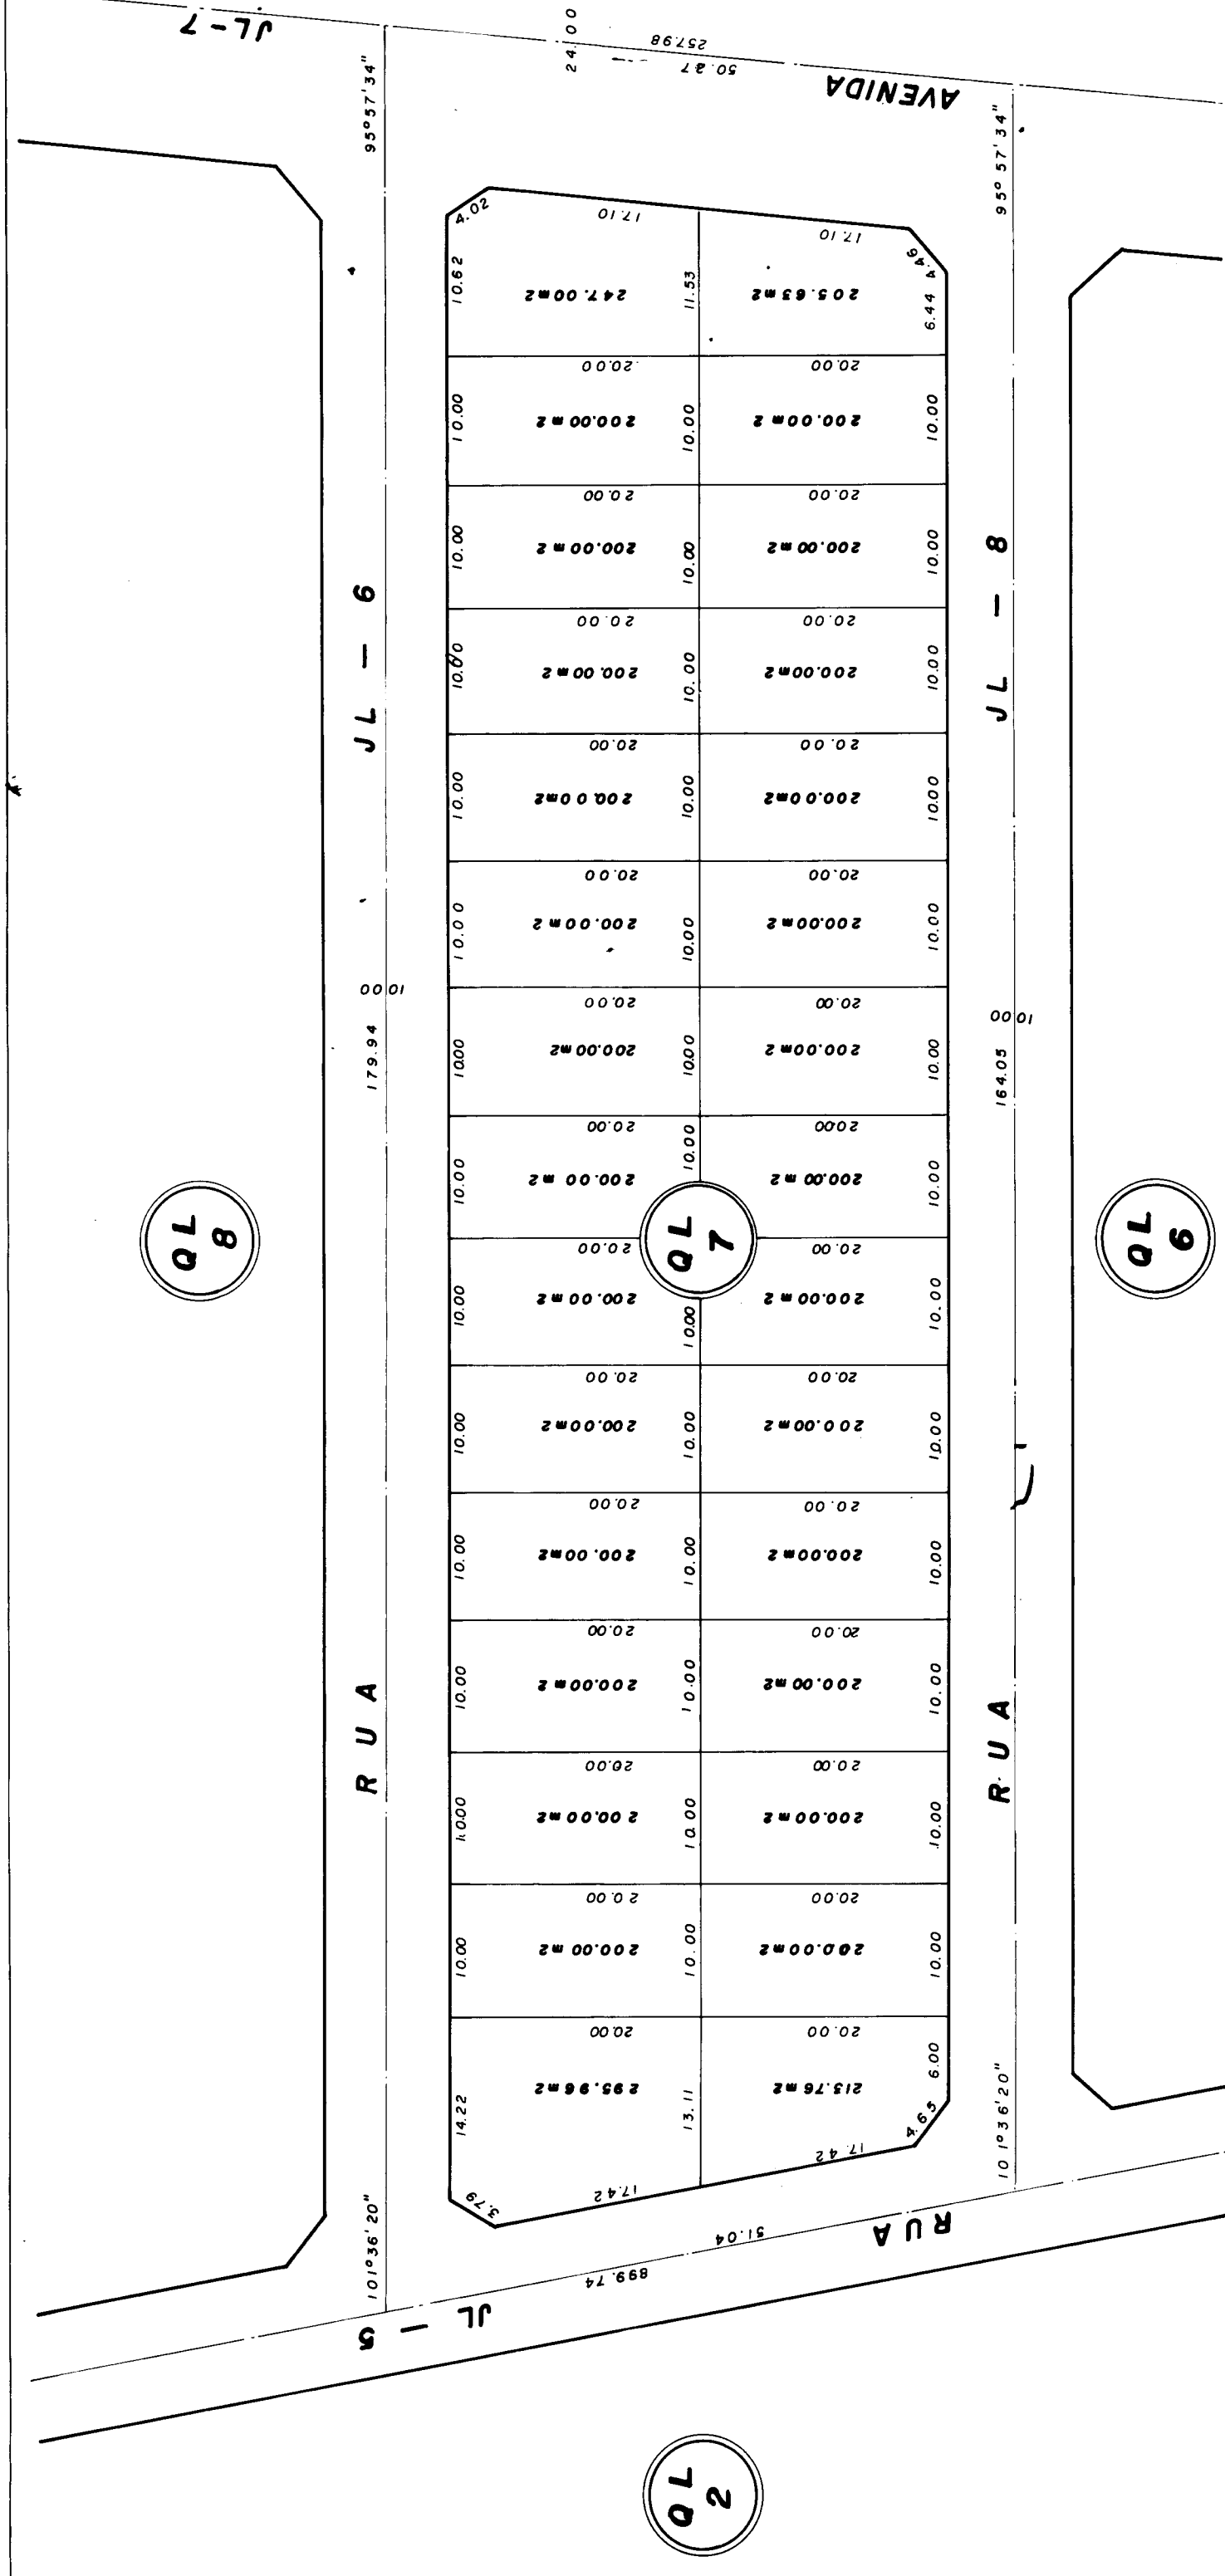

PLANTA DE SITUAÇÃO
Esc. 1:40.000

QUADRO DE ÁREA			
ESPECIE	QUANT	ÁREA EM M ²	PERCENTUAL
LOTES RESIDENCIAIS	200	43.796,47	80,48%
ÁREA INSTITUCIONAL	02	879,17	1,65%
SISTEMA VIÁRIO		19.800,16	37,87%
TOTAL	202	72.395,80	100,00%

Prefeitura de Goiânia
Instituto de Planejamento Municipal
IPLAN

PREFEITO
NION ALBERNAZ

DIRETOR PRESIDENTE
DIRETOR TÉCNICO
COORDENADOR DA CBIP
AUTOR DO LEVANTAMENTO E CÁLCULO

PROJETO DE URBANIZAÇÃO:

JARDIM LAGEADO

GOIÂNIA - GOIÁS

RESP. TÉCNICO:
PROPRIETÁRIO:
DESENHO:
VISTO:
ÁREA: 72.395,80
DATA: MAR/03

NÚMERO DE LOTES: 210
ÁREA INSTITUCIONAL: 02