


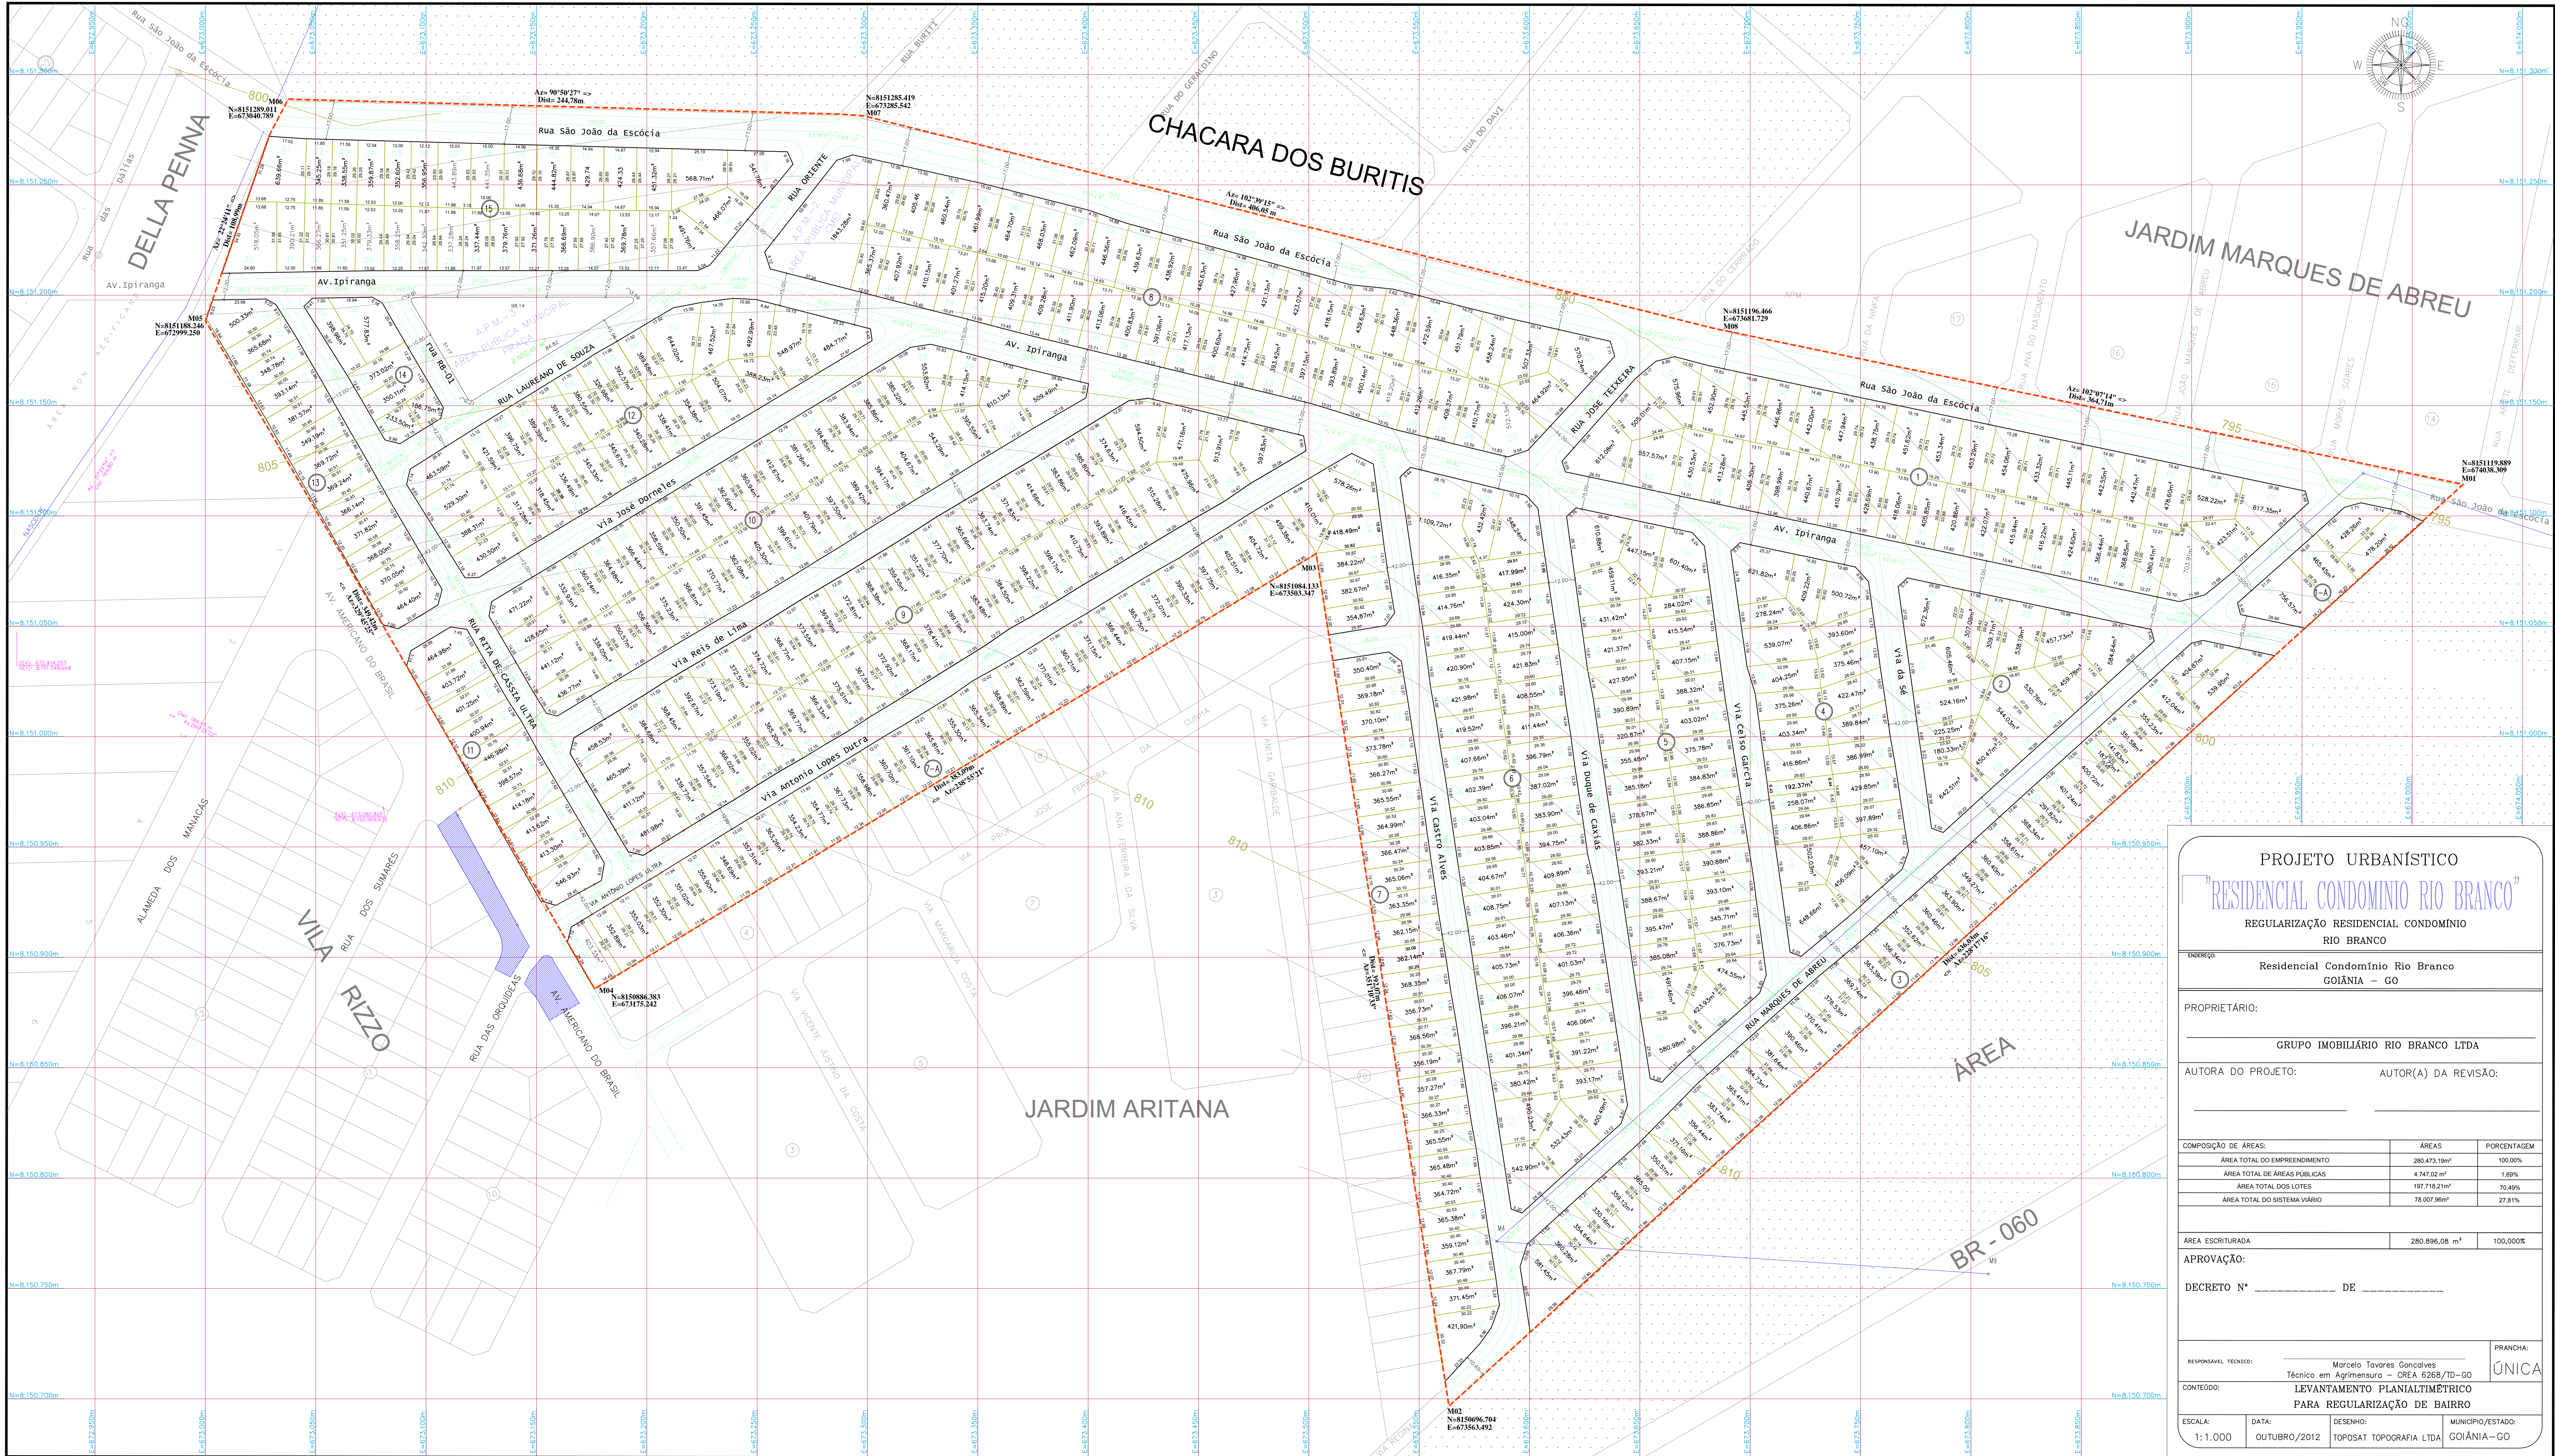

PROJETO URBANÍSTICO

"RESIDENCIAL CONDOMÍNIO RIO BRANCO"

REGULARIZAÇÃO RESIDENCIAL CONDOMÍNIO RIO BRANCO

ENDEREÇO:

Residencial Condomínio Rio Branco  
GOIÂNIA – GO

PROPRIETÁRIO:

GRUPO IMOBILIÁRIO RIO BRANCO LTDA

AUTORA DO PROJETO:

AUTOR(A) DA REVISÃO:

COMPOSIÇÃO DE ÁREAS:

| ÁREAS                        | PORCENTAGEM  |         |
|------------------------------|--------------|---------|
| ÁREA TOTAL DO EMPREENDIMENTO | 280.473,19m² | 100,00% |
| ÁREA TOTAL DE ÁREAS PÚBLICAS | 4.747,02 m²  | 1,69%   |
| ÁREA TOTAL DOS LOTES         | 197.719,31m² | 70,49%  |
| ÁREA TOTAL DO SISTEMA VIÁRIO | 78.007,96m²  | 27,81%  |

ÁREA ESCRITURADA

280.896,08 m²

100,000%

APROVAÇÃO:

DECRETO Nº \_\_\_\_\_ DE \_\_\_\_\_

RESPONSÁVEL TÉCNICO:

Marcelo Tavares Gonçalves  
Técnico em Agrimensura – CREA 6268/10-GO

PRANCHA:

ÚNICA

CONTEÍDO:

LEVANTAMENTO PLANIALTIMÉTRICO  
PARA REGULARIZAÇÃO DE BAIRRO

ESCALA:

1:1.000

DATA:

OUTUBRO/2012

DESENHO:

TOPOSAT TOPOGRAFIA LTDA

MUNICÍPIO/ESTADO:

GOIÂNIA—GO