

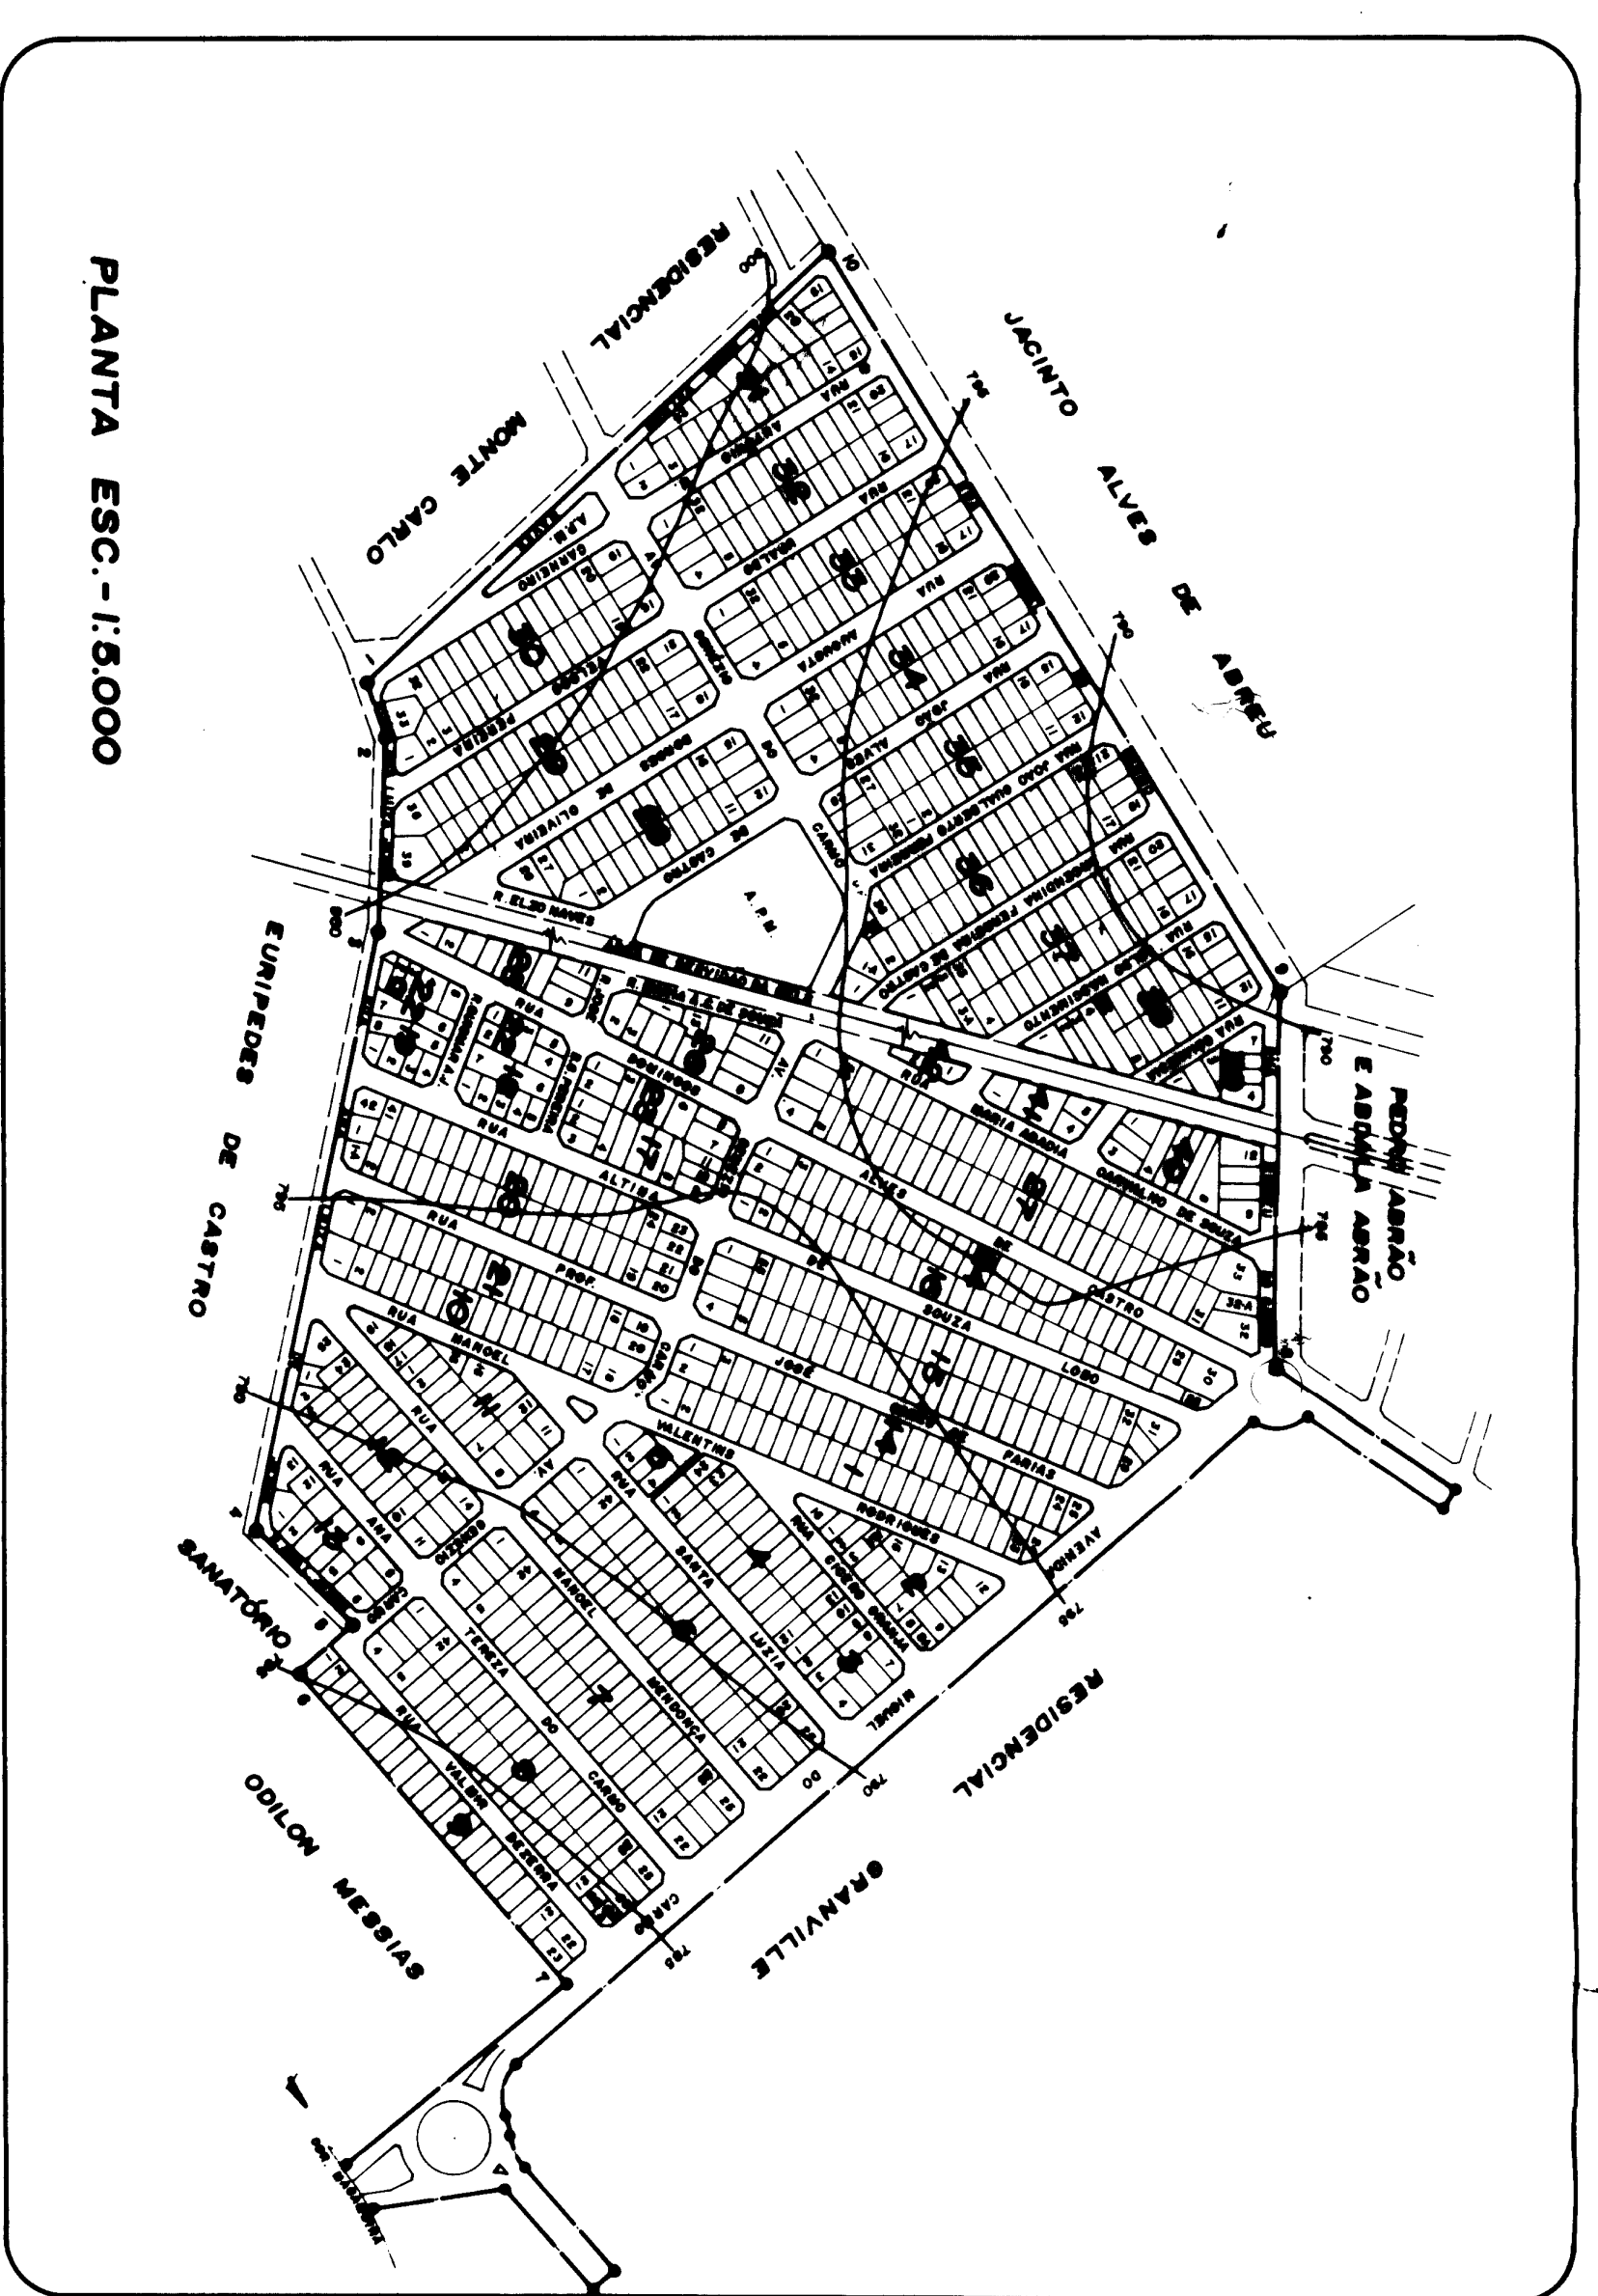
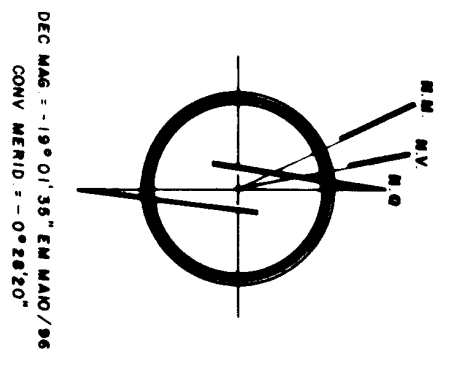
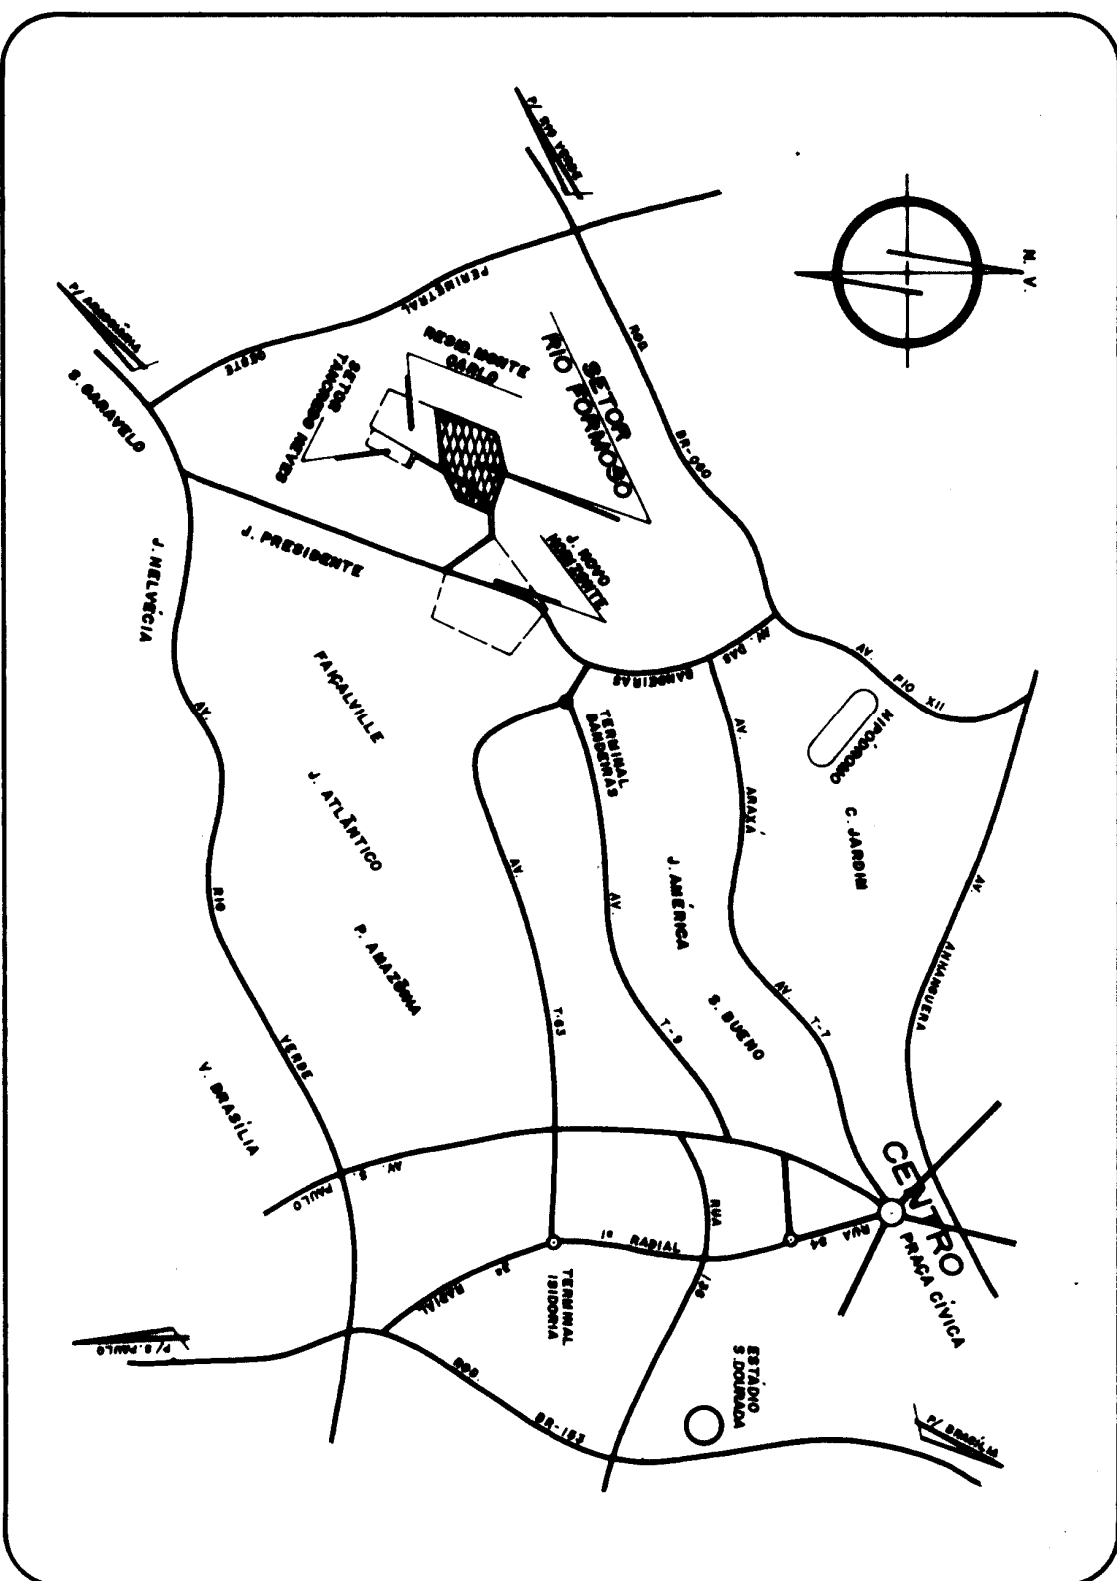


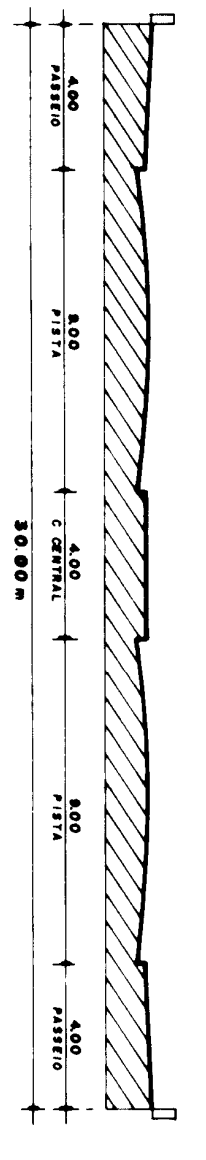

GABARITO DAS VIAS
ESCALA = 1:200

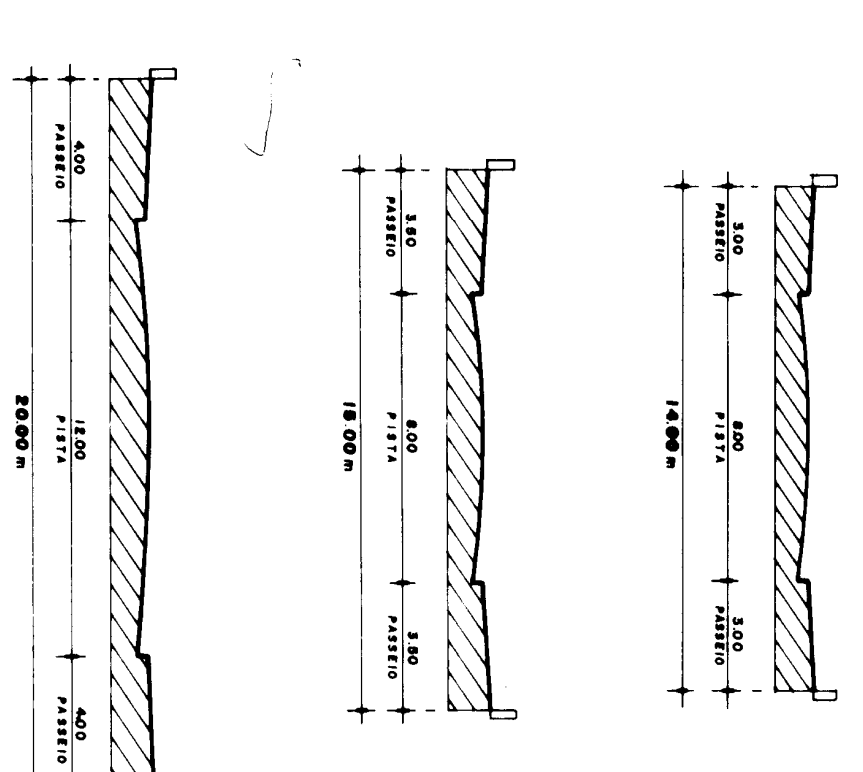

QUADRO DEMONSTRATIVO DE ÁREAS



SETOR RIO FORMOSO

Projeto de Urbanização

PLANTA DE URBANIZAÇÃO


SE LOUROS
APROVADO

