

GOIÂNIA

CAPITAL DO ESTADO DE GOIÁS

PLANTA PARCIAL DO SETOR AEROPORTO COIMBRA


ESCALA 1:1000

VILA AURORA - OESTE

PROPRIETARIO: OSTERNO POTENCIANO E SILVA

ENG. PROJ.: WERNER SONNENBERG

PREFEITURA MUNICIPAL DE GOIÂNIA
APROVADO
Em 31 de agosto de 1955
Werner Sonnenberg
Projeto

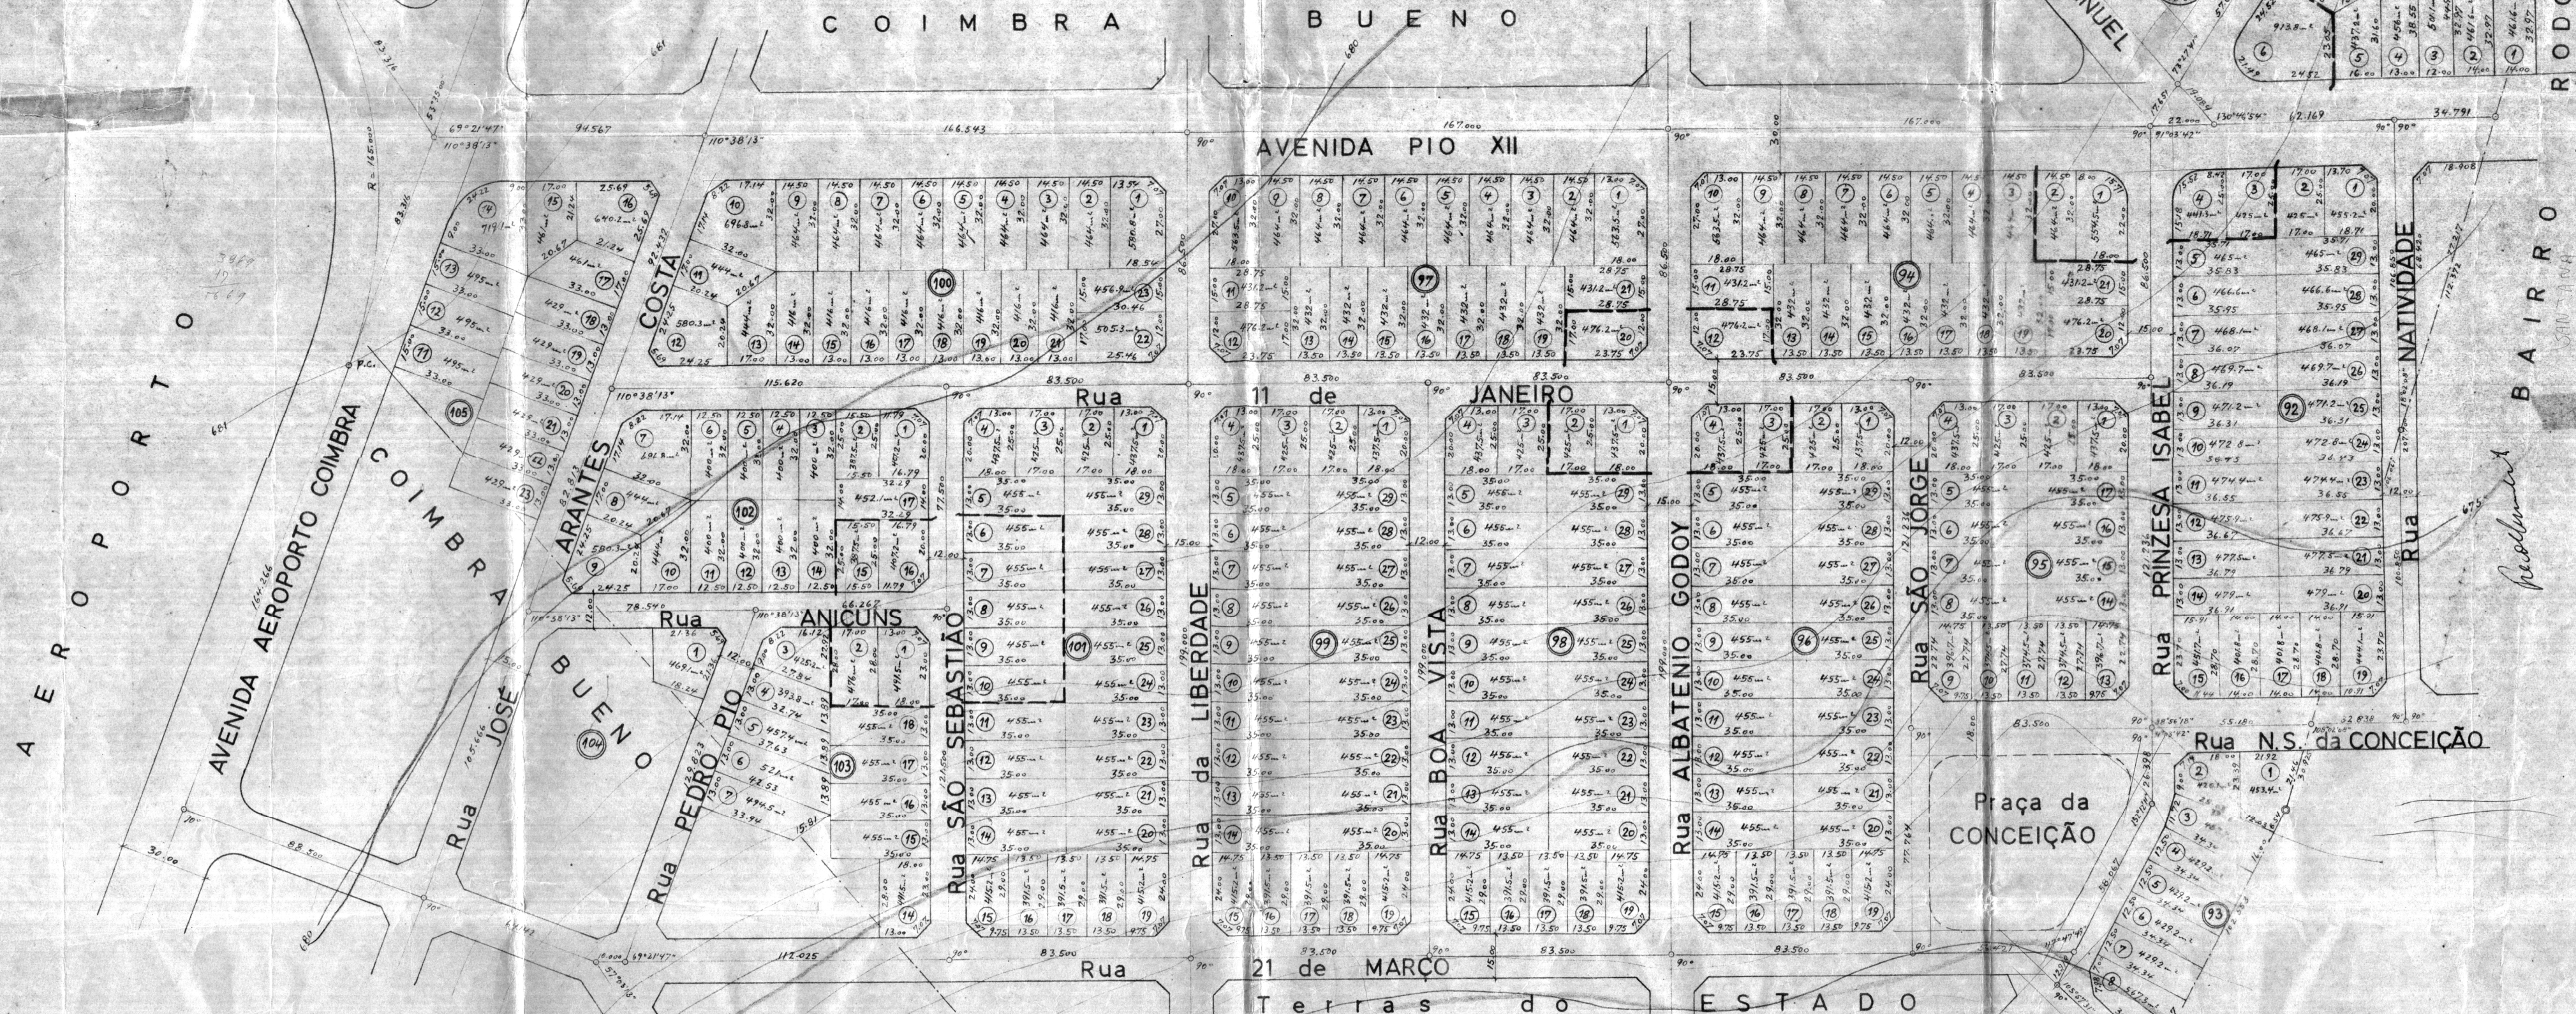

Obs.:
a Origem das Coordenadas é
a Estaca ZERO na PRAÇA CIVIL
e o eixo do 'Y' a AVENIDA GOIÁS

CONVENÇÕES:

- 94 Quadras
- 16 Lotes
- Comercio
- Divisas

Goiânia, 13-1-1955
Werner Sonnenberg
C.R.E.A. 5ª Rg.
1883-D

107