"JARDIM MARQUES DE ABREU"

CONFORME LEI MUNICIPAL Nº 6.806 / 83 e 6.967 / 91

MUNICÍPIO: GOIÂNIA - GOIÁS

PROPRIETÁRIO: JORGE MARQUES DE ABREU

AUTOR DO PROJETO E RT: ENG. VALDEMAR M. FERREIRA, CREA 9777/D (GO)

ASS. DO PROPRIETÁRIO: _____

PLANTA DE SITUAÇÃO

ESCALA 1 : 100.000

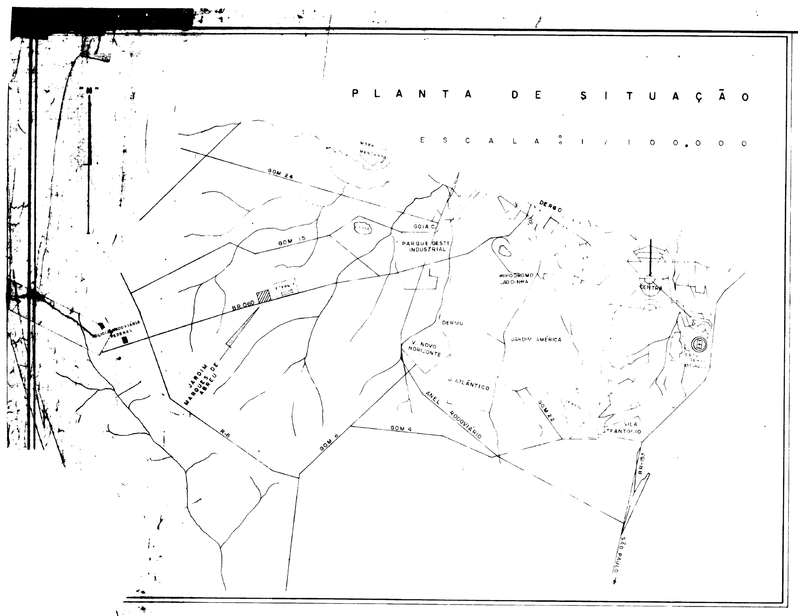

LEGENDA

CONVENÇÕES		PROJETO
DIVISA DO PERIMETRO	30	NÚMERO DE QUADRAS
EIXO DE RUAS	25	NÚMERO DE RUAS E AVENIDAS
PRAÇAS	03	NÚMERO DE PRAÇAS
Nº DE QUADRAS	540	NÚMERO DE LOTES
Nº DE LOTES	06	ÁREAS DOADAS
CRUZAMENTO DE EIXOS	00	ÁREAS RESERVADAS
PRAÇAS E JARDINS	326.375,26m²	ÁREA LOTEADA
ESCALA	1 : 1.000	ÁREAS DOS LOTES
DATA	02 DE JANEIRO DE 1979	ÁREAS COMUNS
O.T.	AGRIMENSOR	BALDENOR ALVES SOUZA
	CREA	4921/TD-1 (GO) REGIONAL

QUADRO DE ÁREAS

GLEBA	326.375,26 m²	100%
PRAÇA APM 02-03-06	3249,74 m²	1,00%
ÁREA APM 01	6696,46 m²	2,05%
ÁREA PÚBLICA MUNICIPAL APM 04-05	8015,05 m²	2,45%
ÁREA DOS LOTES	212.143,74 m²	65,00%
SISTEMA VIÁRIO (APM)	96.270,27 m²	29,50%
ÁREA TOTAL	326.375,26 m²	100%
ÁREA DOS LOTES	212.143,74 m²	65,00%
ÁREAS INSTITUCIONAIS	114.231,52 m²	35,00%