

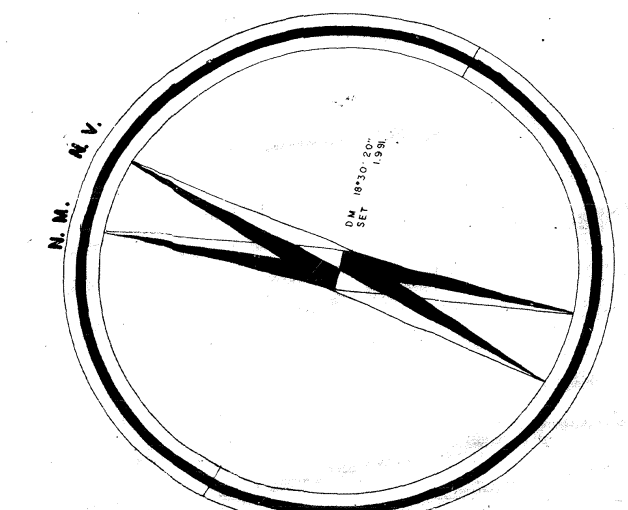


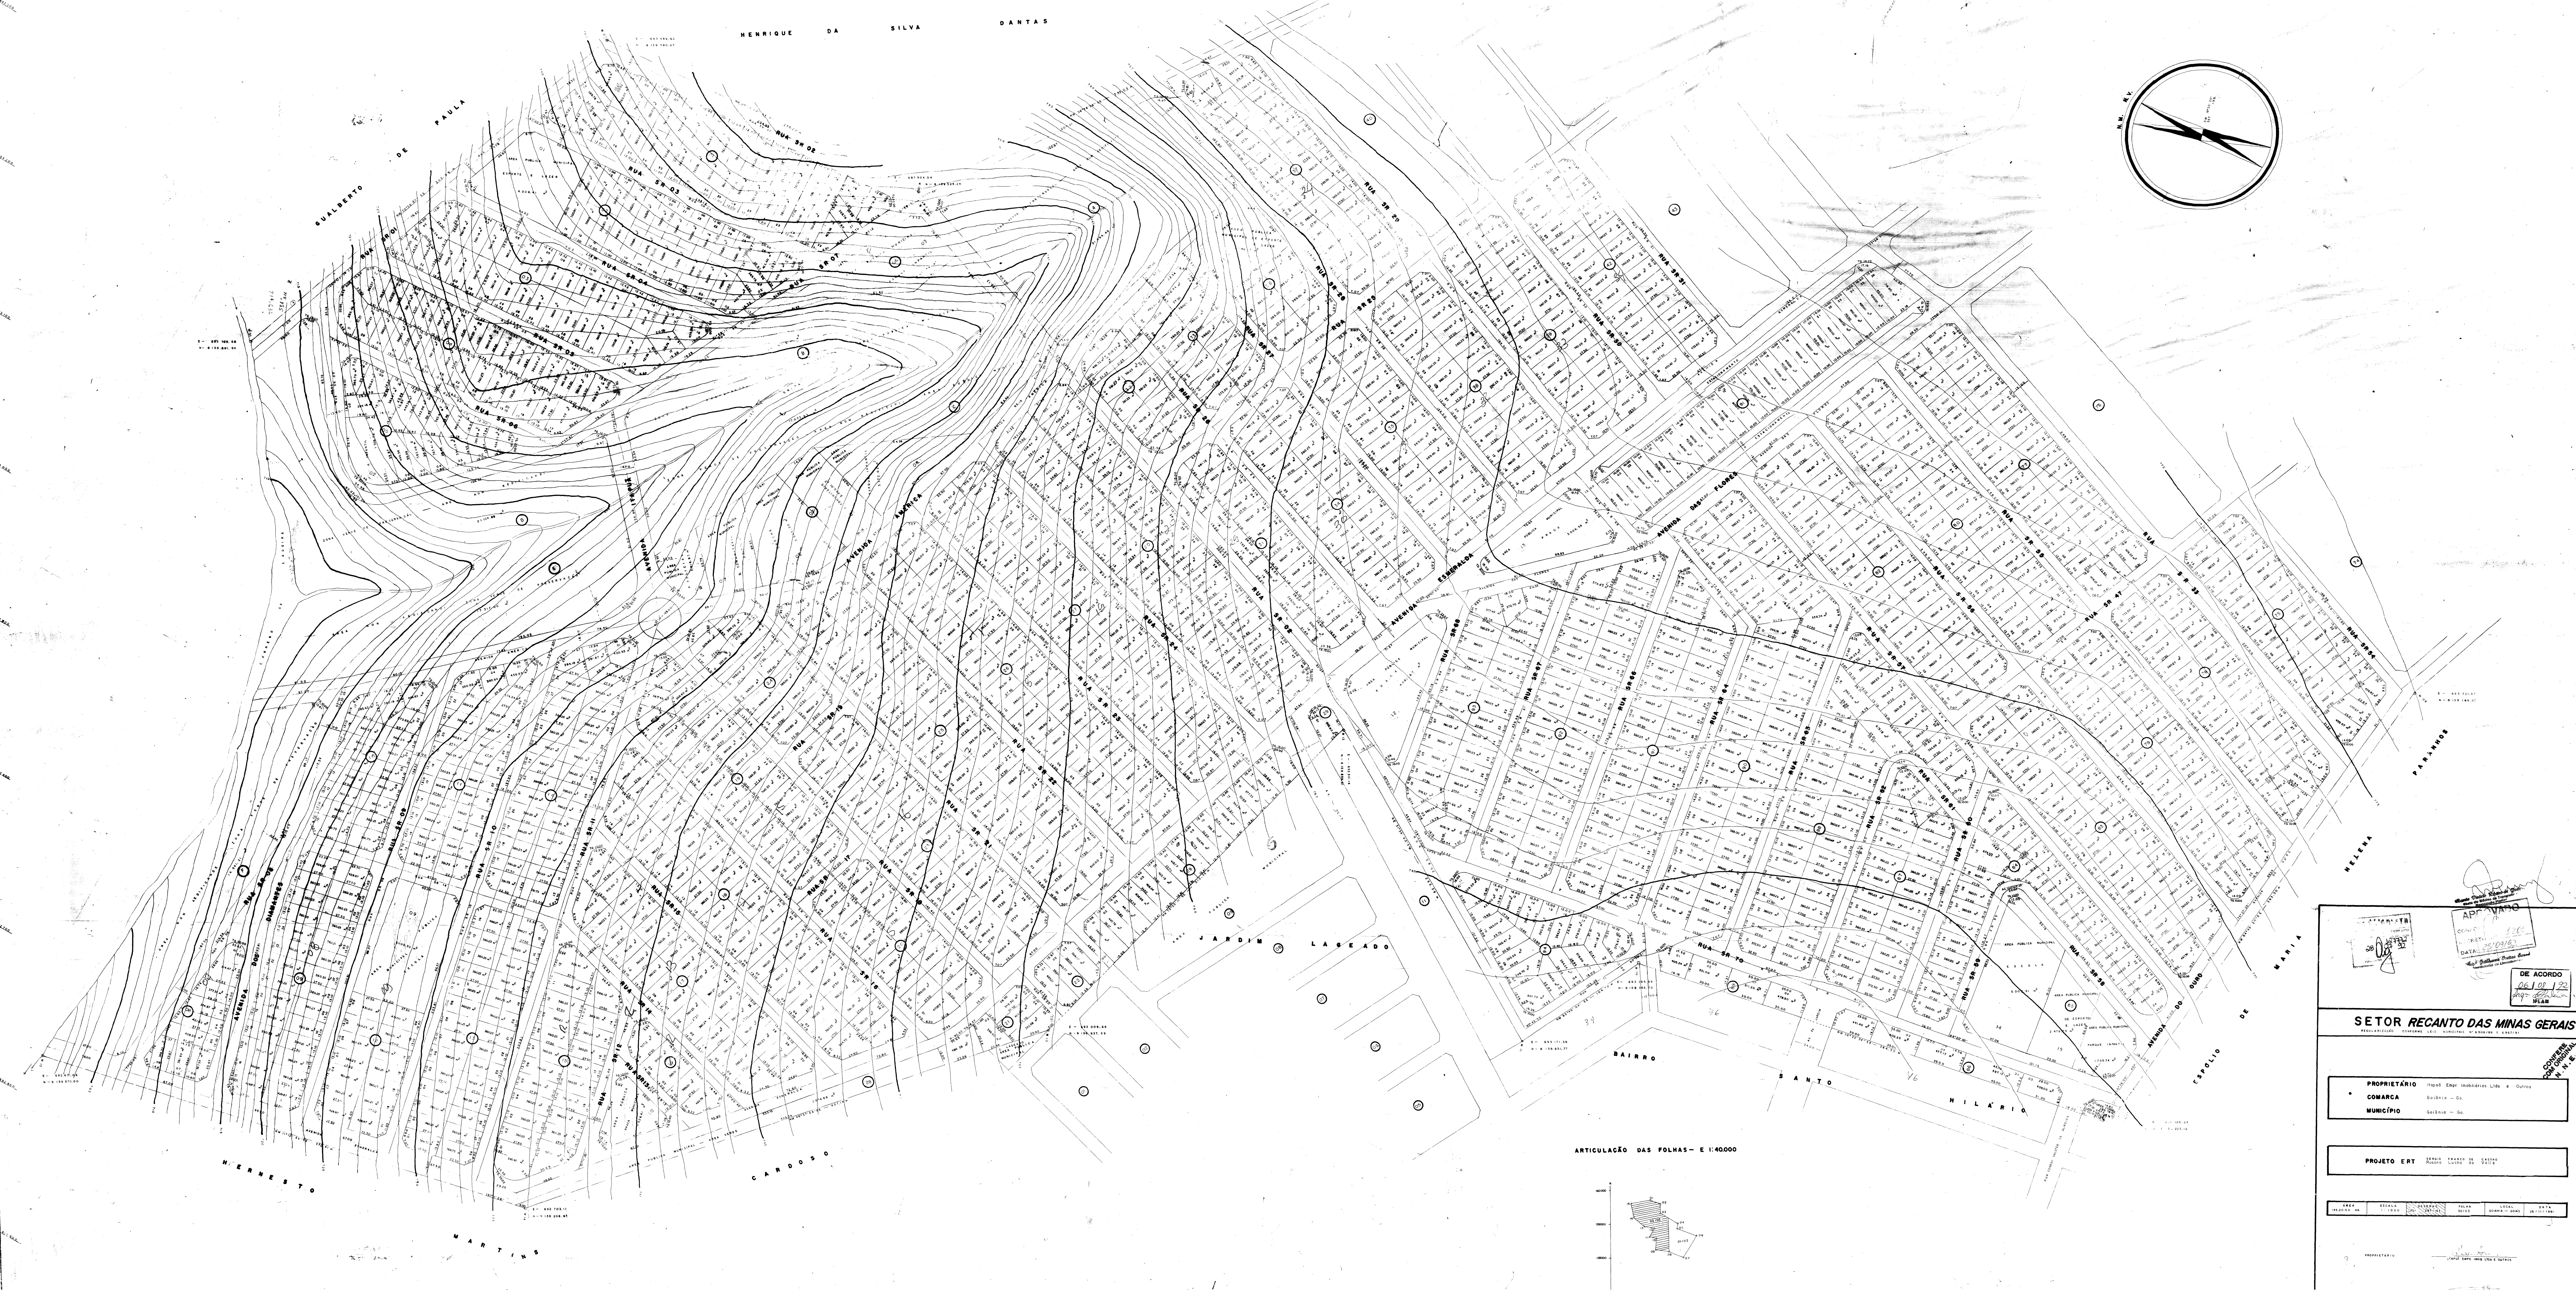

ARTICULAÇÃO DAS FOLHAS - E 1:40000

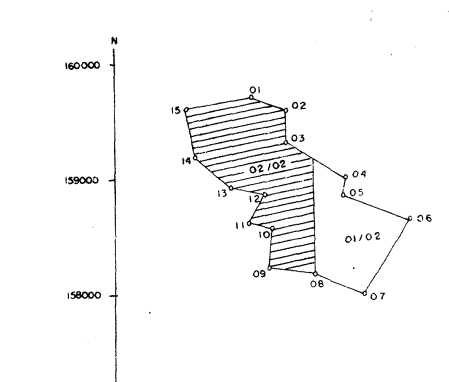

APPROVING	
DE ACORDO	
SETOR RECANTO DAS MINAS GERAIS	
PROJETO ERT	
PROPRIETÁRIO	