


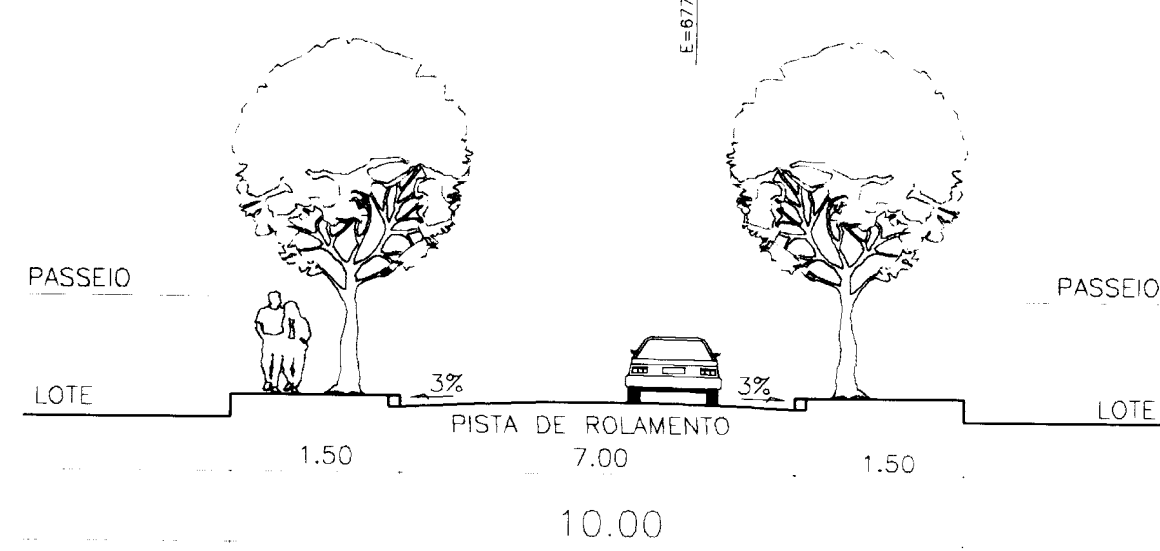


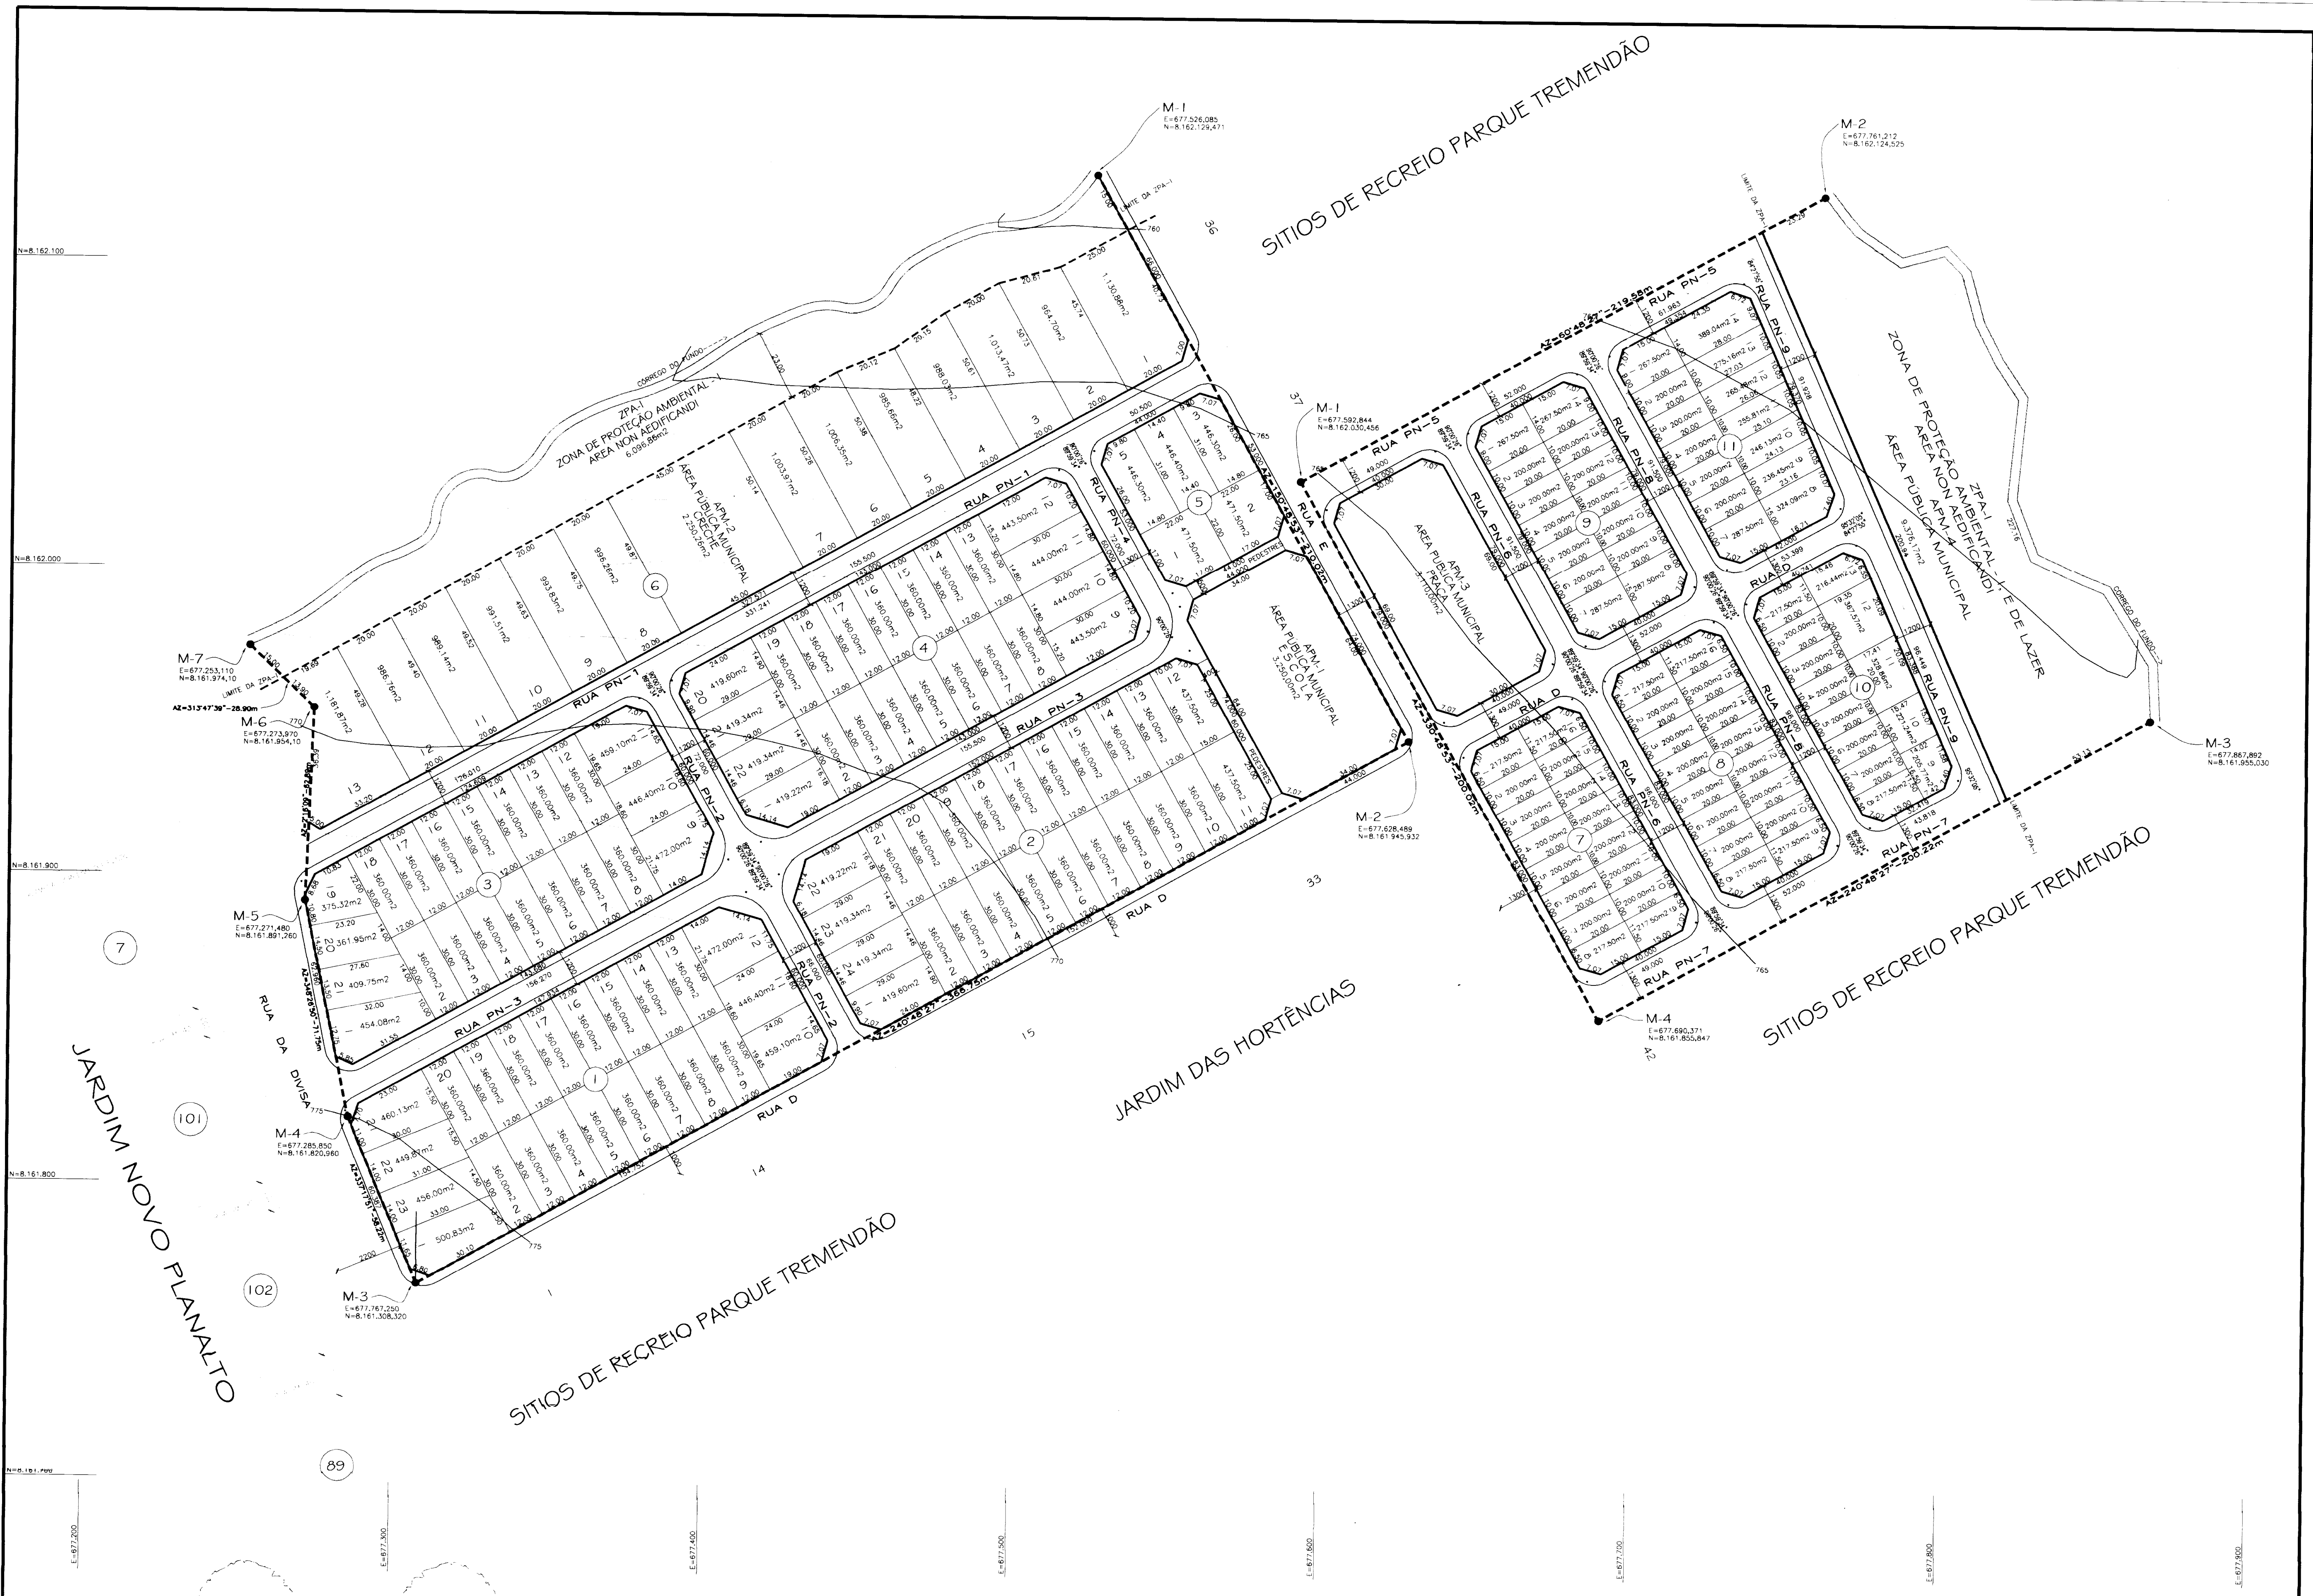

SECÇÃO TRANSVERSAL DAS RUAS DE 10.00m
Esc 1:200

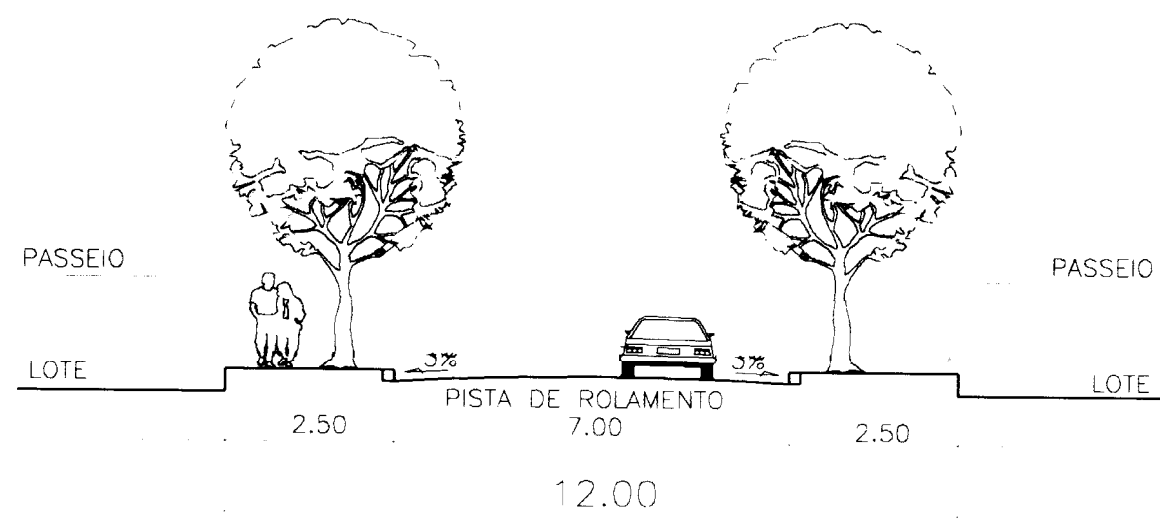


SECÇÃO TRANSVERSAL DAS RUAS DE 12.00m
Esc 1:200

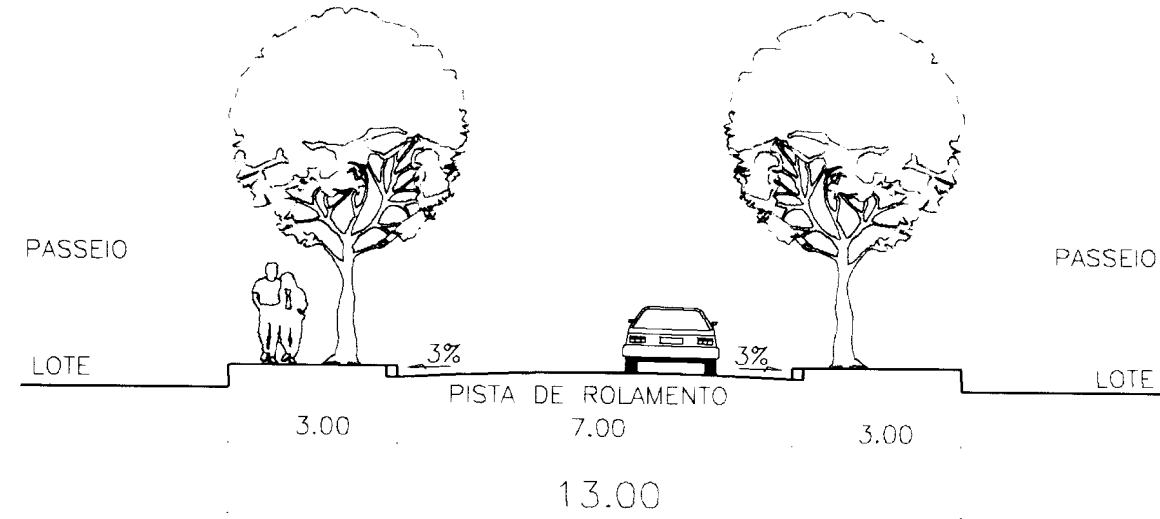

SECÇÃO TRANSVERSAL DAS RUAS DE 13.00m
Esc 1:200

DATUM HORIZONTAL E VERTICAL			
MARCO Q7 DIVISA DE MUNICÍPIO IBGE			
E=669.935,438			
N=8.158.932,159			
ALT=810.2346			

QUADRO DE DESCRIMINACAO			
181	LOTES	70.536,54m²	35,21%
QUANTIDADE DAS QUADRAS		11 QUADRAS	-
POPULACAO PREVISTA		687 HABITANTES	-
DENSIDADE ABSOLUTA		96,40 HAB./Ha	-
DENSIDADE RELATIVA		56,69 HAB./Ha	-

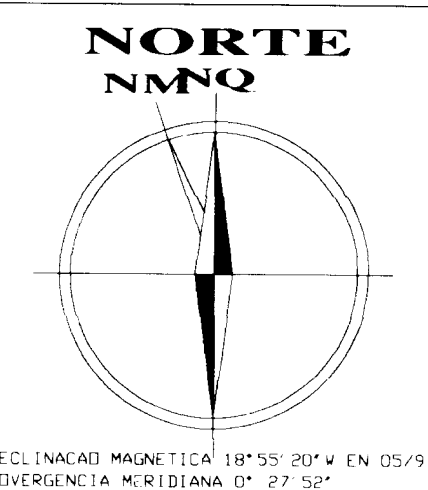

AREAS PUBLICAS MUNICIPAIS DESTINADAS AO LAZER, A RECREACAO E INSTITUCIONAIS		
DESCRIMINACAO	AREAS	PORCENTAGEM
APMO3 PRAÇA	3.110,00m²	2,56%
APMO4 ZONA DE PRESERVAÇÃO AMBIENTAL E DE LAZER	9.376,17m²	7,74%
TOTAL AREAS DE LAZER	12.486,17m²	10,30%
APMO1 ESCOLA 1º GRAU	3.250,00m²	2,68%
CRECHE	2.250,00m²	1,86%
TOTAL DE AREAS INSTITUCIONAIS	5.500,00m²	4,54%
TOTAL DE AREAS PUBLICAS	17.986,17m²	14,84%
OBS: OS LOTES 9,10,11,12,13 DA QUADRA 11 SÃO DESTINADOS A PREFEITURA MUNICIPAL DE GOIÂNIA (BEM DOMINIAL).		

SISTEMA VIARIO		
DESCRIMINACAO	AREAS	PORCENTAGEM
VIAS E CANALIZACAO DE TRAFEGO	32.651,26m²	26,95%

Projeto de Regularização "RESIDENCIAL PRIVÊ NORTE"

CONFORME ARTIGO 40 DA LEI FEDERAL 6786/79 - ARTIGO 55-II, LEI COMPLEMENTAR 031/94
REGULARIZAÇÃO DO PARCELAMENTO DAS CHACARAS Nº 1, 34, 35, 36, 39, 40 e 41 DO PARQUE TREMENDÃO

PROPRIETÁRIO: DOMINGOS NUNES FERREIRA

RESP. TÉCNICO: ARQUITETA - NERISIRLEY BARREIRA DO NASCIMENTO
CREA-GO 8499/0

APROVAÇÃO: **APROVADO**
CONFORME DECRETO N.º
DATA:
SECRETARIA MUNICIPAL DE PLANEJAMENTO
Mário Vieira de Oliveira
Chefe do Núcleo de Topografia
Núcleo Fiscal

CONTEÚDO: PROJETO URBANISTICO

ESCALA: 1:1.000	DATA: 03/09/99	FOLHA: UNICA	MUNICÍPIO: GOIÂNIA-GOIAS
-----------------	----------------	--------------	--------------------------