


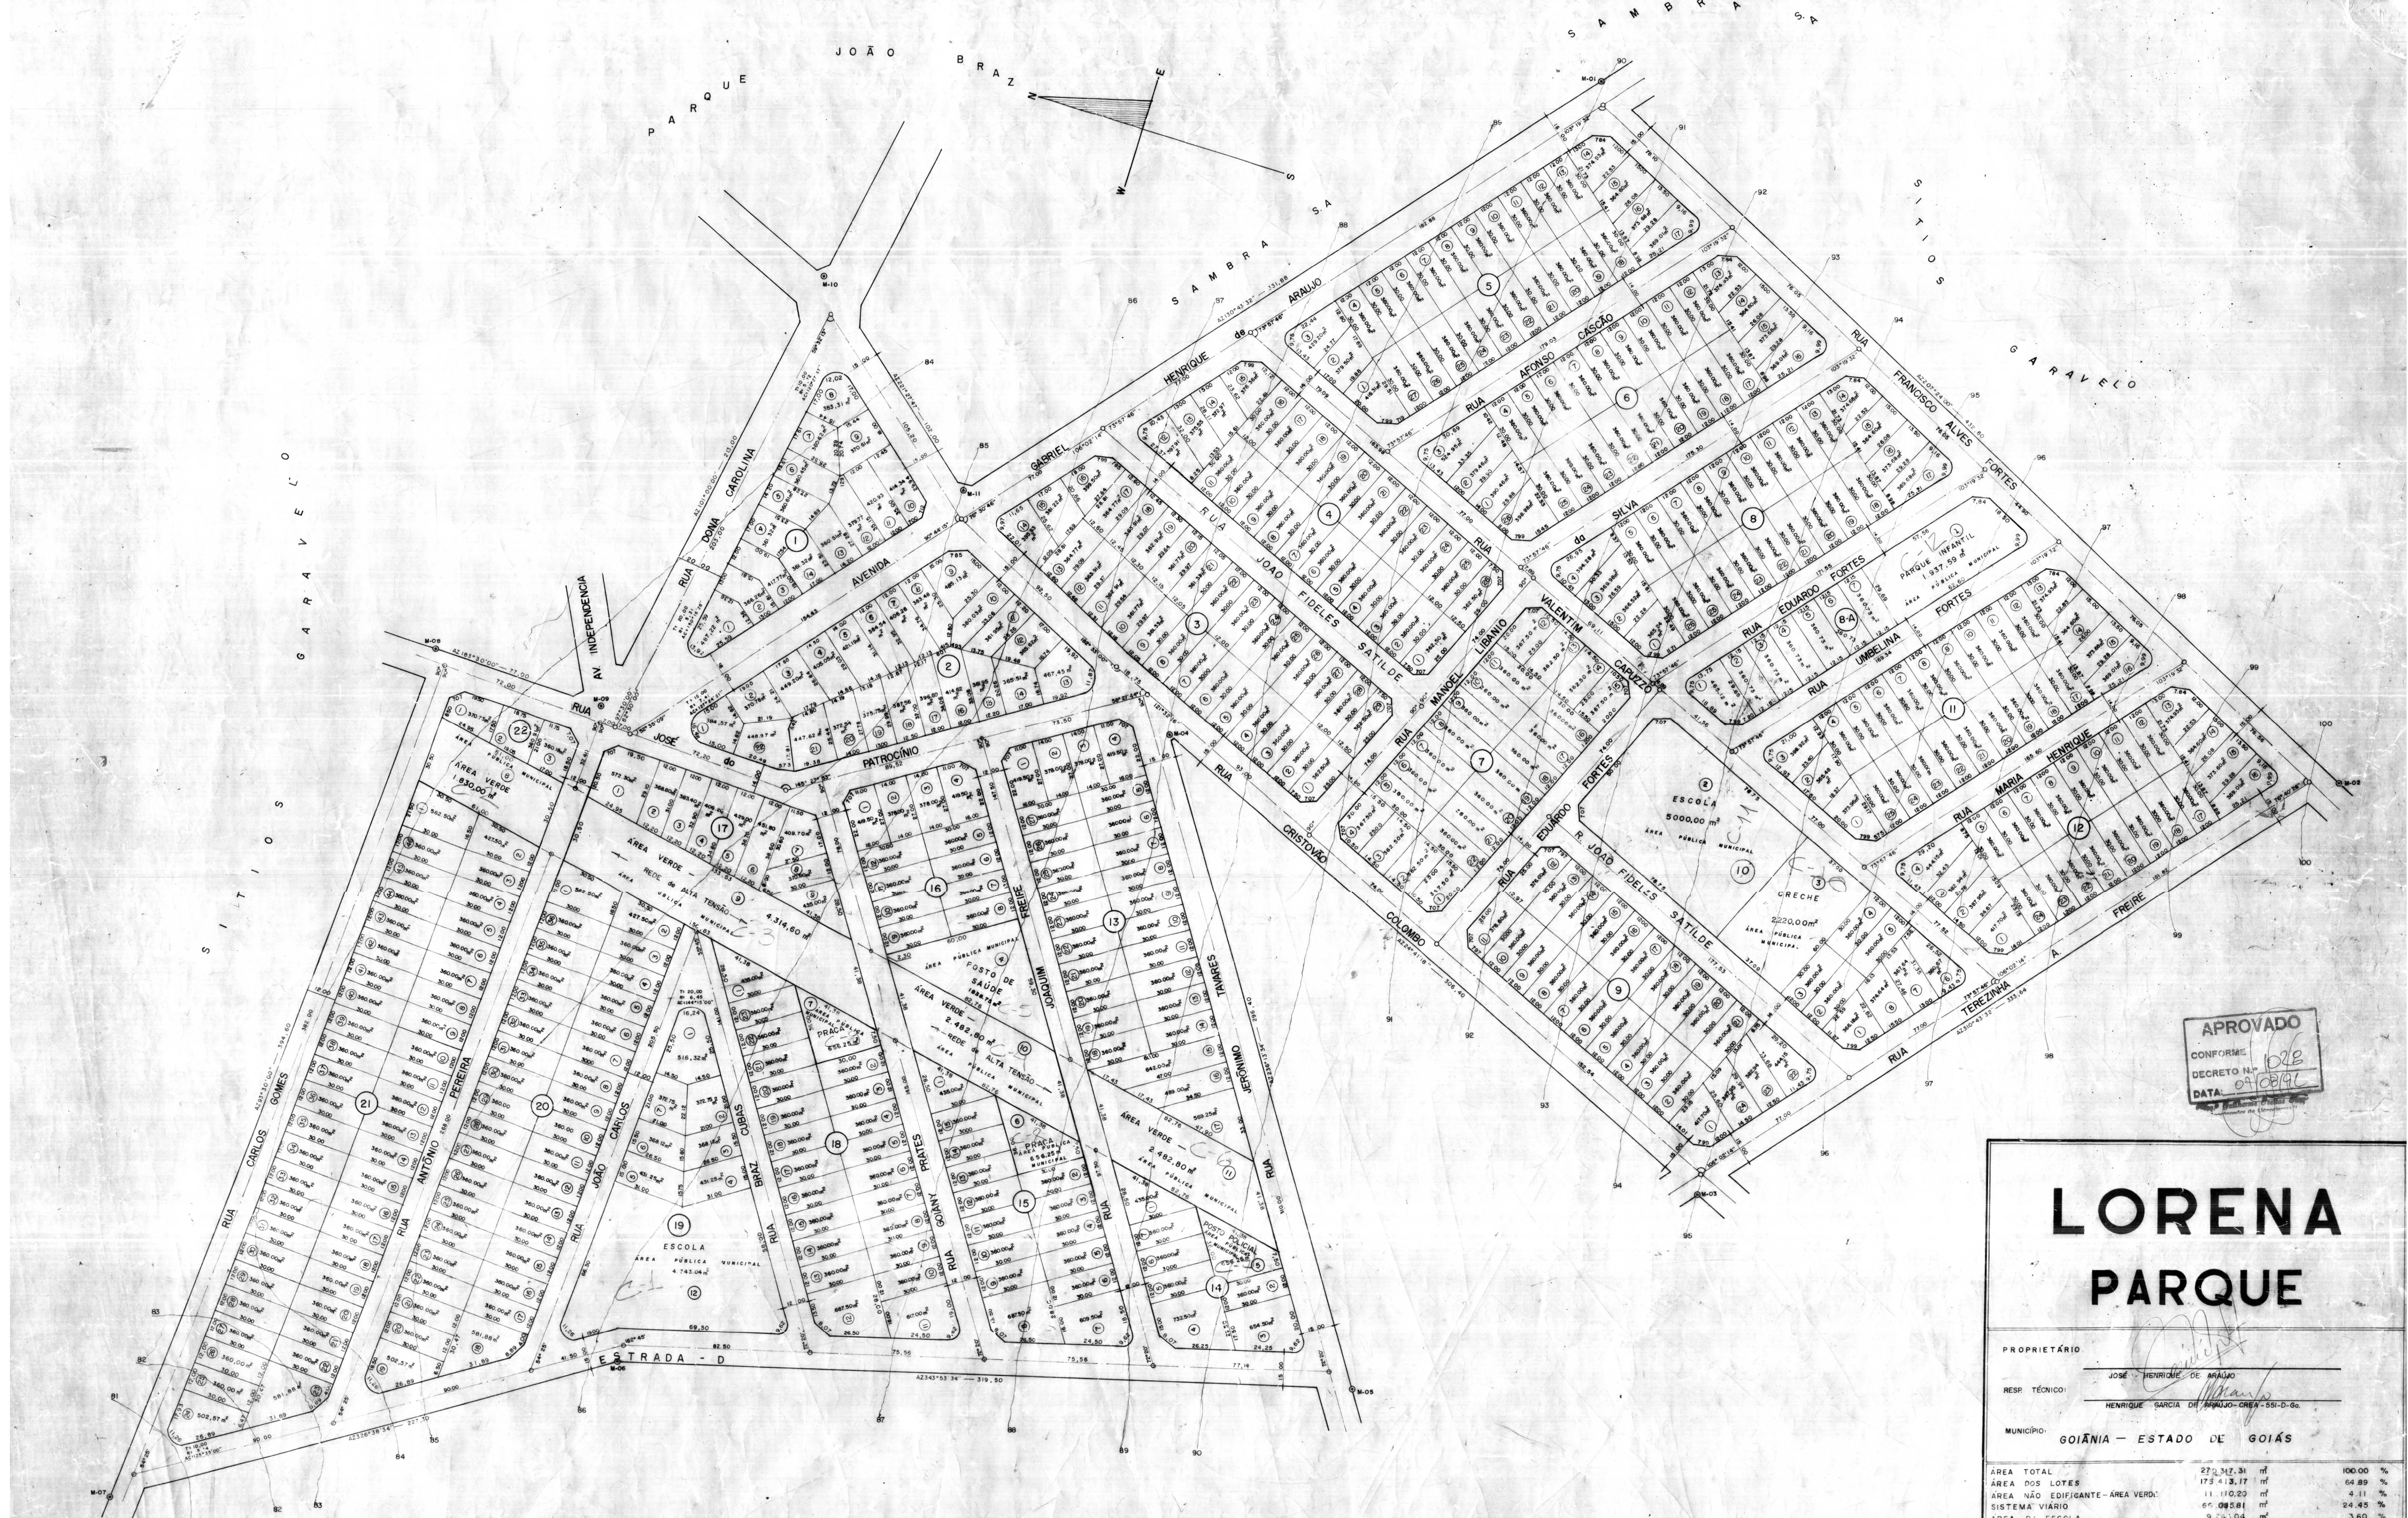

APROVADO
CONFORME 1028
DECRETO Nº
DATA 04/08/92

LORENA PARQUE

PROPRIETÁRIO: JOSE HENRIQUE DE ARAUJO
RES. TÉCNICO: HENRIQUE GARCIA DE ARAUJO-CREA-551-D-86
MUNICÍPIO: GOIÂNIA - ESTADO DE GOIÁS

ÁREA TOTAL	272.317,31 m ²	100,00 %
ÁREA DOS LOTES	173.413,17 m ²	64,89 %
ÁREA NÃO EDIFICANTE-ÁREA VERDE	11.110,20 m ²	4,11 %
SISTEMA VIÁRIO	66.085,81 m ²	24,45 %
ÁREA P/ ESCOLA	9.711,04 m ²	3,60 %
ÁREA P/ PRACA	1.312,50 m ²	0,49 %
ÁREA P/ CRECHE	2.220,00 m ²	0,82 %
ÁREA P/ POSTO DE SAÚDE	1.438,75 m ²	0,68 %
ÁREA P/ POSTO POLICIAL	6.562,5 m ²	0,24 %
ÁREA P/ PARQUE INFANTIL	1.917,59 m ²	0,72 %
NÚMERO DE LOTES	485	

REGULARIZAÇÃO CONFORME LEIS MUNICIPAIS Nº 6.806/90 e 6.967/91

APROVAÇÃO:
DE ACORDO
23/06/92
19/08/92
PLAN

APROVADO
CONFORME 1028
DATA 07/08/92

