



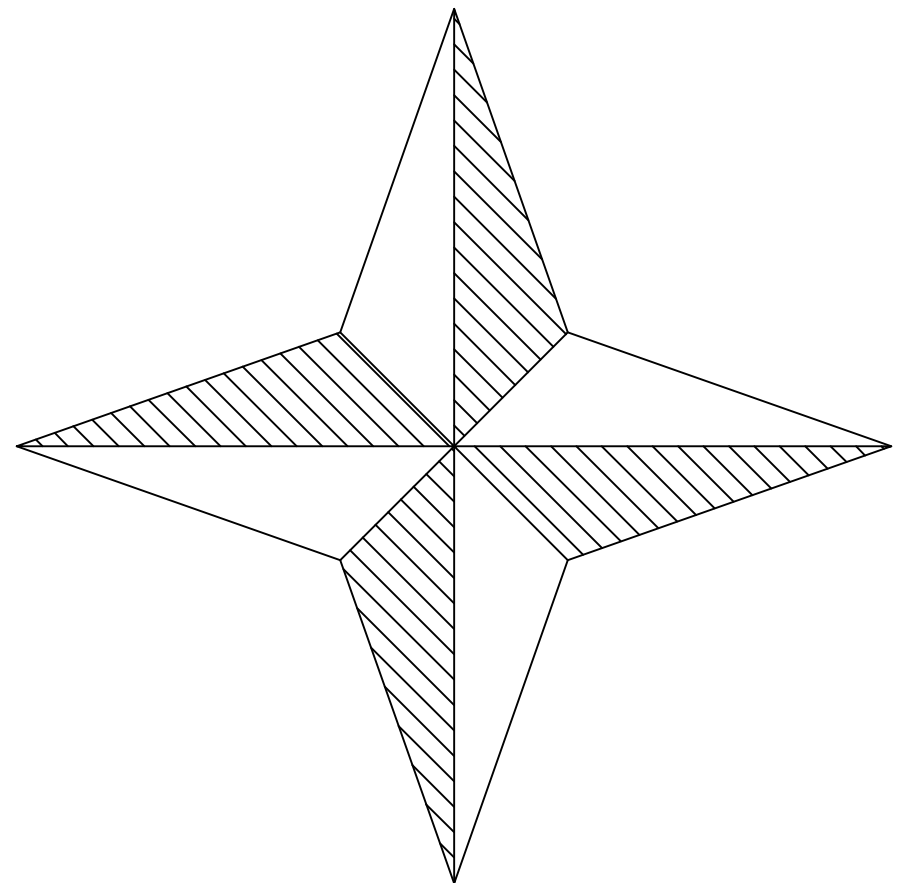

N.M.

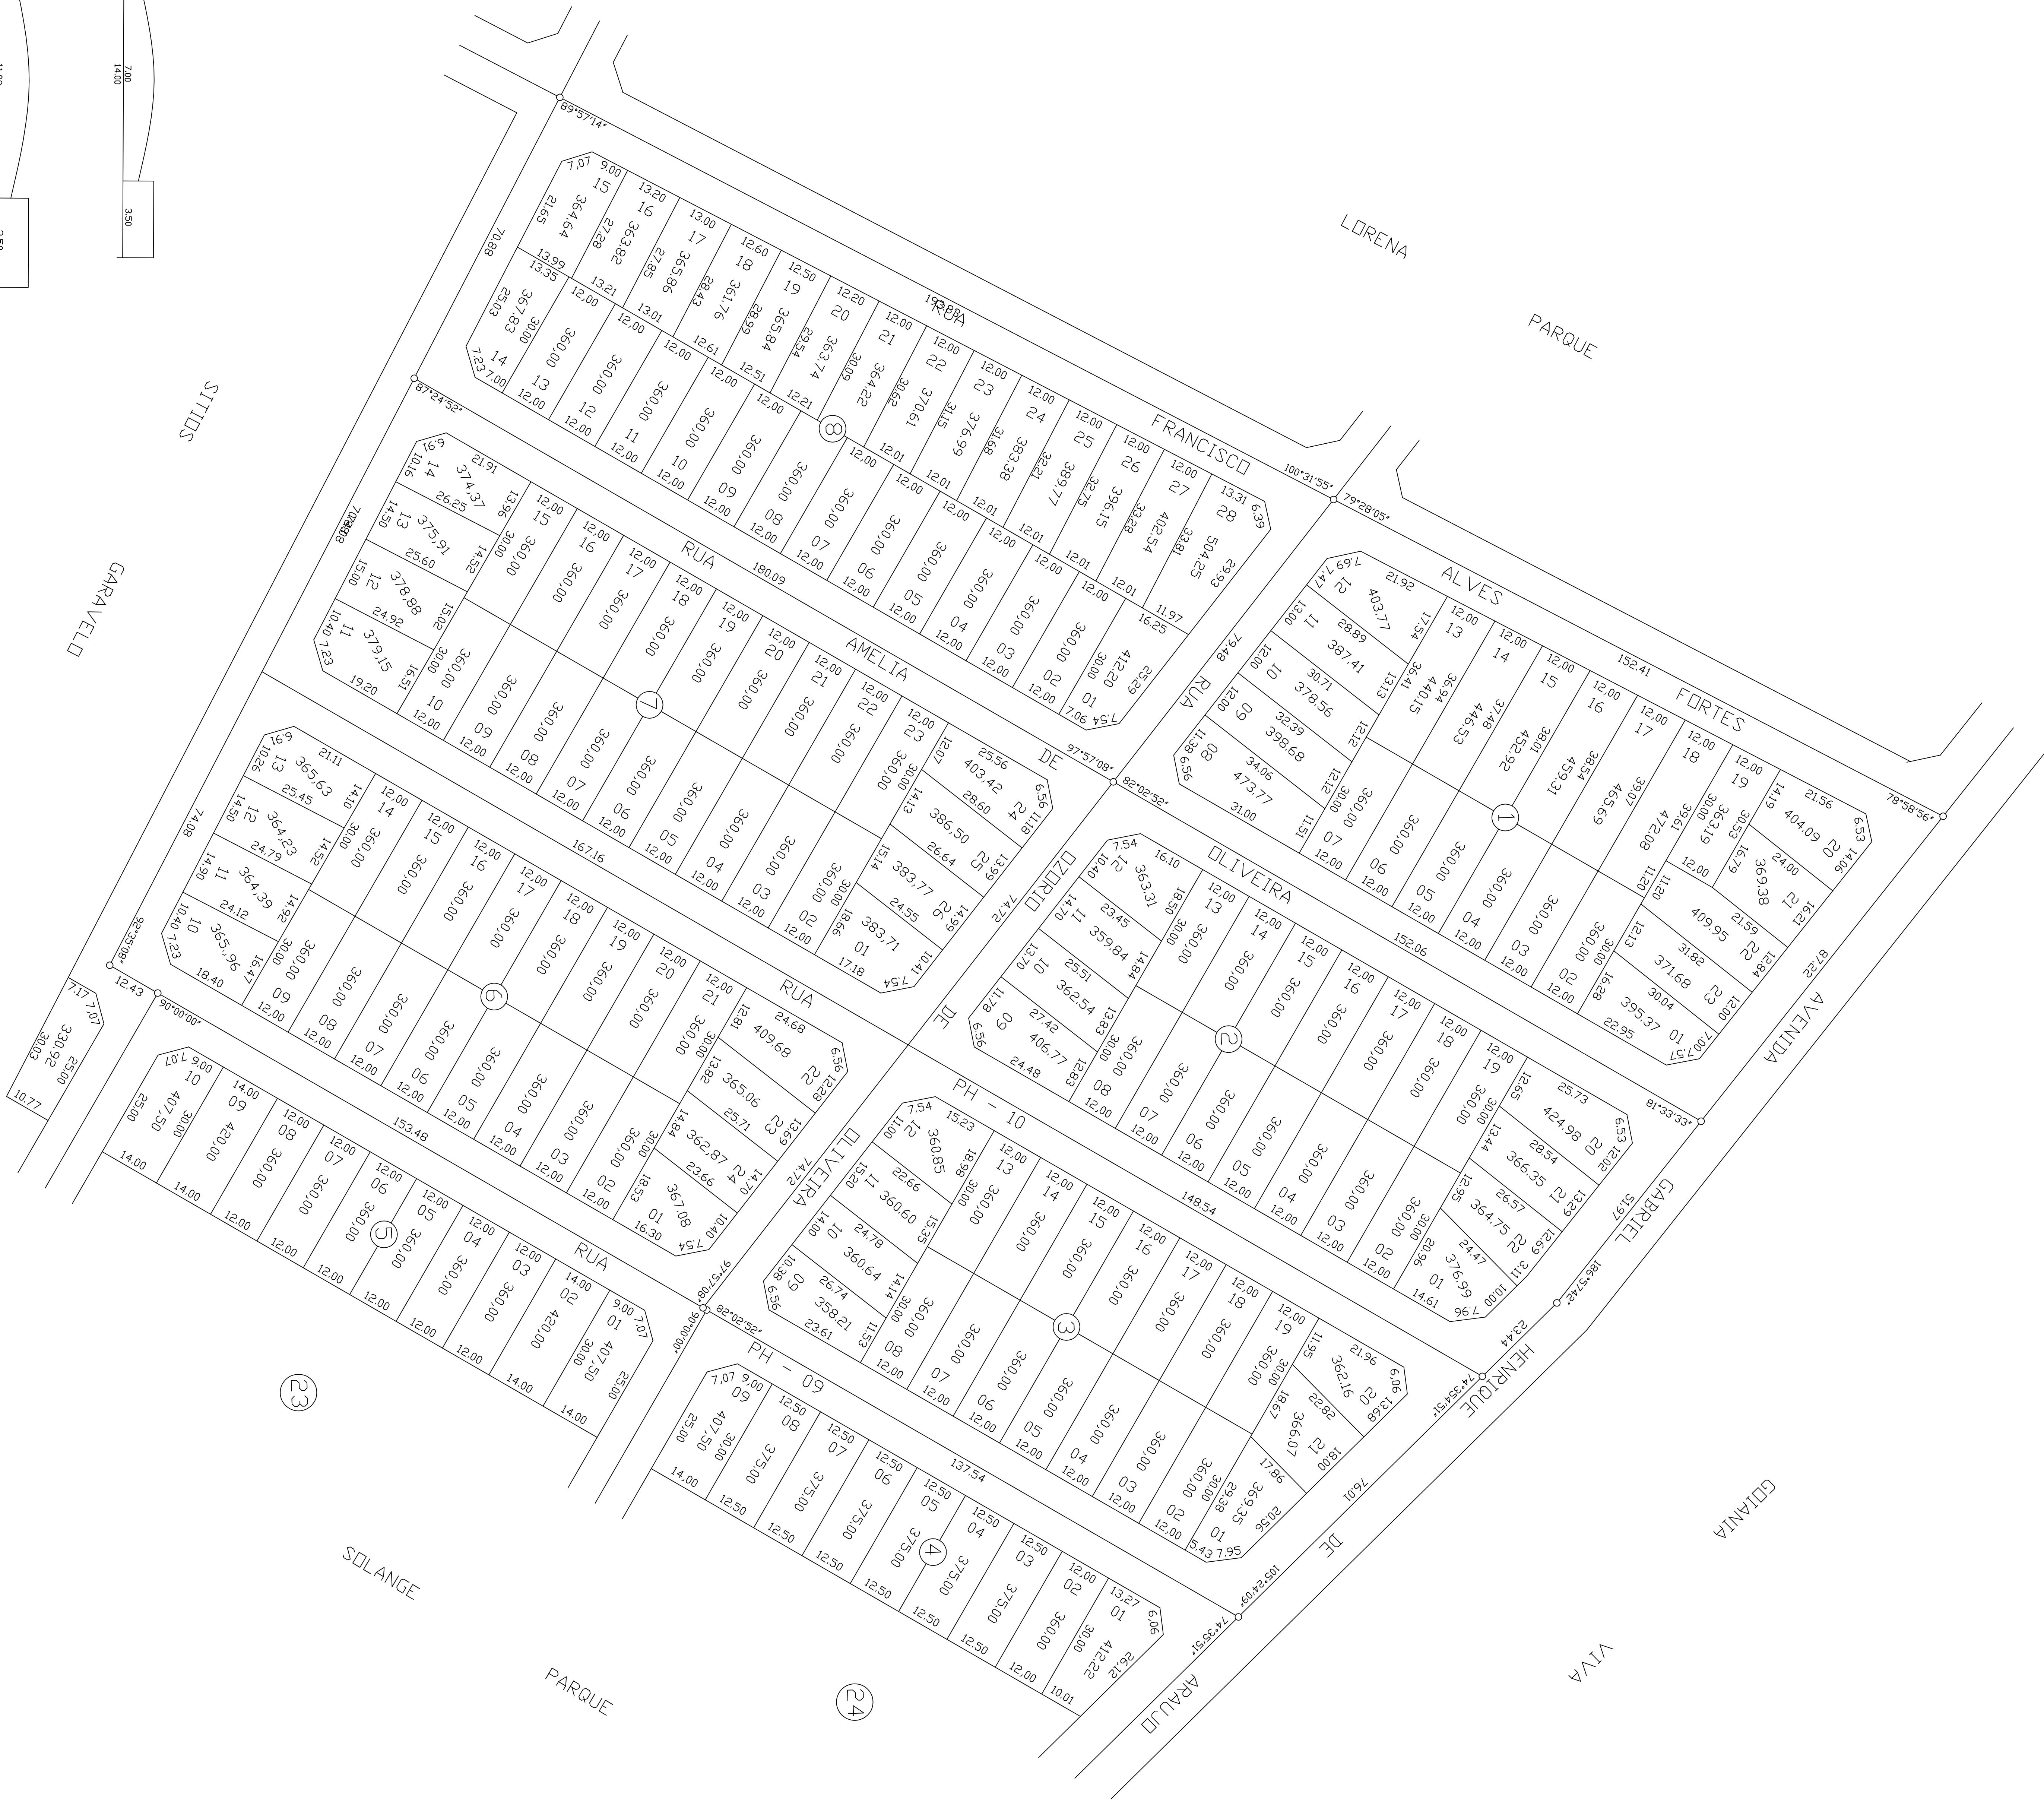

SETOR ARACUIA PARQUE

Proprietário

HELIO DE OLIVEIRA JUNIOR - ANTONIO CAETANO PEREIRA PRIMO

Autor Do Projeto:

QUADRO DE AREAS

DESCRIÇÃO	ÁREAS	PERCENTAGEM
NUMERO DE LOTES = 165		
ÁREA DOS LOTES	61214.46 m2	75.79%
ÁREA DAS RUAS	19557.88 m2	2.42 %
ÁREA DO TERRENO	80772.34 m2	100 %

APPROVAÇÃO:

CONTEUDO: PROJETO DE URBANIZAÇÃO

ESCALA:	DATA	DESENHO	MUNICÍPIO
1 : 1.000	DEZ/86	ANTONIO	GOIÂNIA