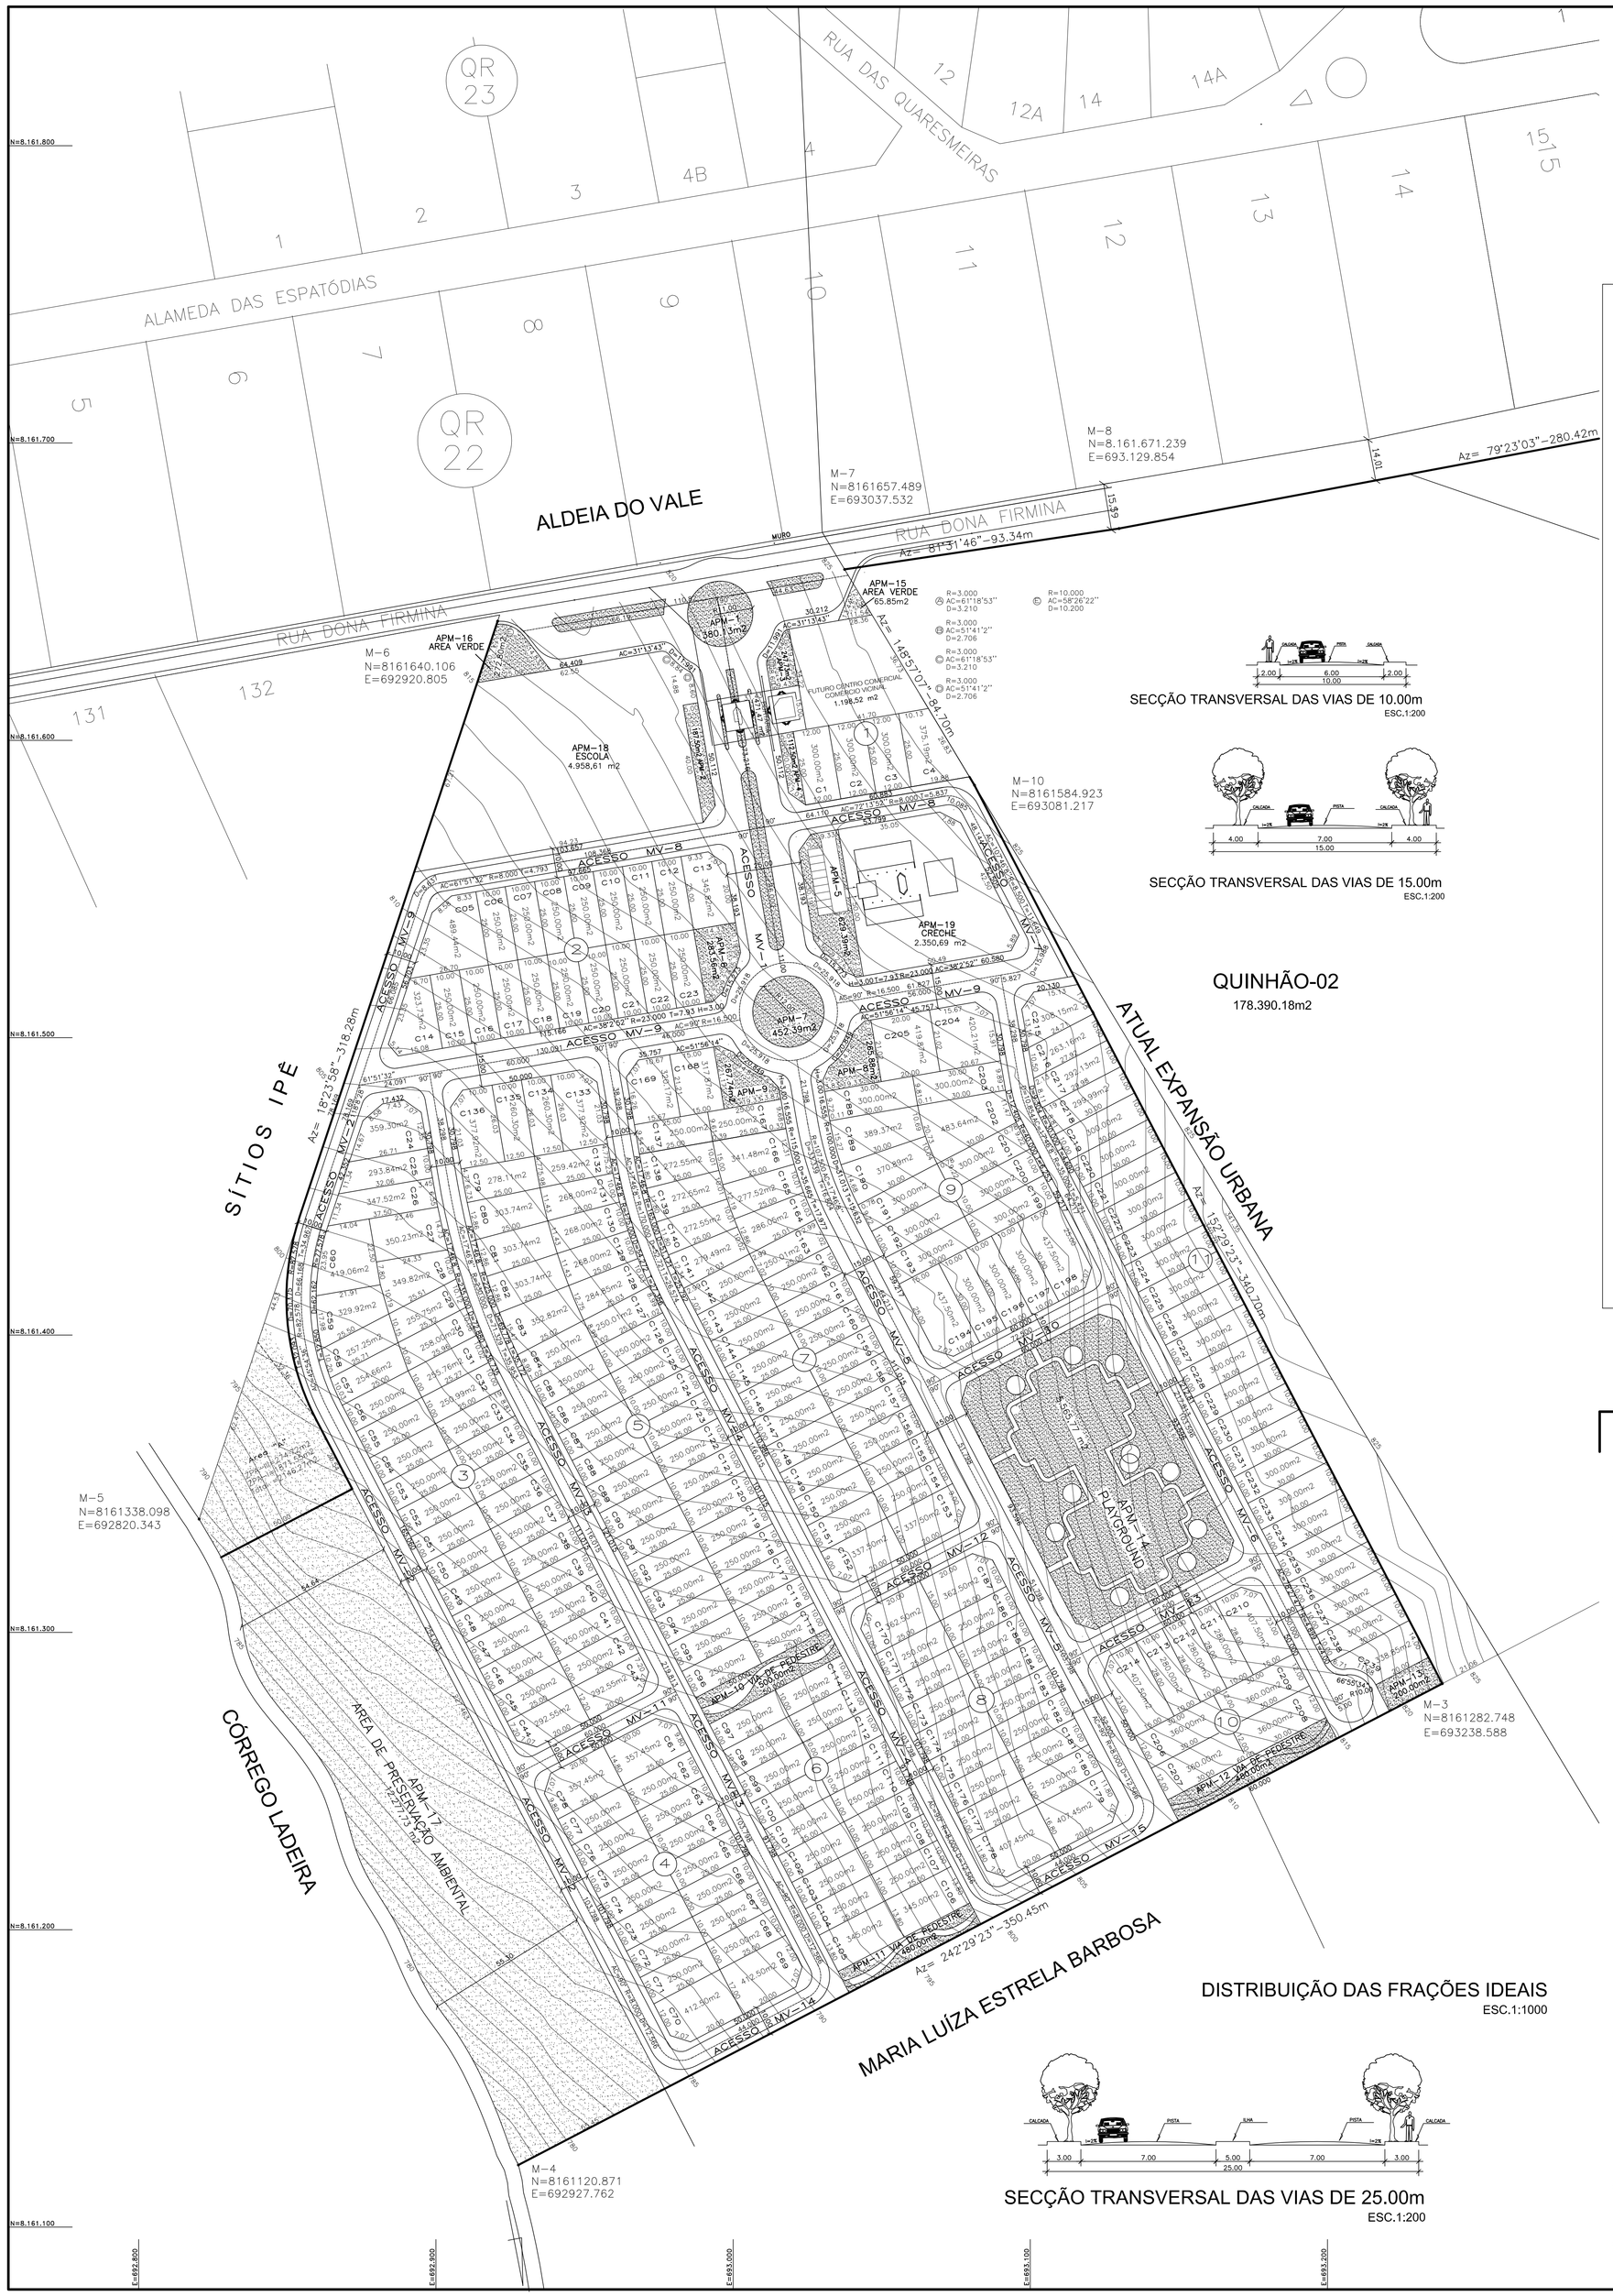

QUADRO DE DISCRIMINACAO

239	AREA DAS PARCELAS INDIVIDUAIS	67.524,04 m2	50,649%
AREA COMERCIAL 1		1.198.52 m2	0,899%
PORTARIA 1 + area "A"		2.617,74 m2	1,964%
TOTAL		71.340,30 m2	53,512%
POPULACAO PREVISTA		916 HABITANTES	
DENSIDADE ABSOLUTA		68.709 HAB./Ha	
DENSIDADE RELATIVA		130.79 HAB./Ha	

AREAS PUBLICAS MUNICIPAIS

DESTINADAS AO LAZER, A RECREACAO, INSTITUCIONAIS E SISTEMA VIÁRIO

DESCRIMINACAO	USO INSTITUCIONAL		USO DE LAZER E RECREAÇÃO	
	AREAS	%	AREAS	%
APM-1 AREA VERDE			380.13m2	0.285%
APM-2 AREA VERDE			187.50m2	0,141%
APM-3 AREA VERDE			247.73m2	0.186%
APM-4 AREA VERDE			112.50m2	0.084%
APM-5 AREA VERDE			629.39m2	0.472%
APM-6 AREA VERDE			283.56m2	0.213%
APM-7 AREA VERDE			452.39m2	0.339%
APM-8 AREA VERDE			265.88m2	0.199%
APM-9 AREA VERDE			267.74m2	0.201%
APM-10 AREA VERDE			480.00m2	0.360%
APM-11 AREA VERDE			480.00m2	0.360%
APM-12 AREA VERDE			600.00m2	0.450%
APM-13 AREA VERDE			200.00m2	0.150%
APM-14 AREA VERDE			5.565,77m2	4.175%
APM-15 PLAY GROUND			65.85m2	0.049%
APM-16 AREA VERDE			272.80m2	0.205%
APM-17 ZPA-I			12.277.73m2	9.209%
APM-18 ESCOLA	4.958,61m2	3,719%		
APM-19 CRECHE	2.350,69m2	1.763%		
TOTAL AREAS DE LAZER			22.768,97m2	17,079%
TOTAL AREAS INTITUCIONAIS	7.309,30m2	5,483%		
TOTAL DAS ÁREAS DESTINADAS A EQUIPAMENTOS		30.078,27m2		22,562%
VIAS E CANALIZAÇÃO DE TRÁFEGO		31.898,14m2		23,927%
RESUMO				
TOTAL DE AREAS PUBLICAS		61.976,41 m2		46,488%
TOTAL DE PARCELAS ALIENÁVEIS INDIVIDUAIS 241		71.340,30 m2		53.512%
ÁREA A PARCELAR		133.316.71 m2		100.000%

LOCAÇÃO

CONDOMÍNIO MONTE VERDE

CONJUNTO RESIDENCIAL/HABITAÇÃO ISOLADA

projeto maria luci costa

ENDEREÇO:

PARTE INTEGRANTE DA FAZENDA PETRTÓPOLIS OU RETIRO

MATRICULA 22.095 DA 3ª CIRCUNSCRIÇÃO IMOBILIÁRIA DE GOIÂNIA

APROVAÇÃO PREFEITURA MUNICIPAL:

PROPRIETÁRIO: MONTE VERDE EMPREENDIMENTOS IMOBILIÁRIOS LTDA/CGC 03606778/0001-37

AUTOR DO PROJETO: PROJETO "A" ARQUITETURA, URBANISMO E CONSULTORIA S/C – CREA GO – 3352/RF
Arquiteta: MARIA LUCI COSTA – CREA GO – 1032/D

RT. DA OBRA: Engenheiro Civil: FRANCISCO ANTÔNIO SILVA E CASSIANO – CREA GO –1133/D

CONTEÚDO:

DISTRIBUIÇÃO DAS FRAÇÕES IDEAIS
SECÇÕES TRANSVERSAIS DAS VIAS DE 10,0; 15,0 e 20,0 m

ÁREA DOS LOTES:	ÁREA TOTAL DA GLEBA	REVISÃO	PRANCHA:
VER TABELA	133.316,71 m2	2	ÚNICA
DESENHO: G. C. T. S.	DATA: SETEMBRO/2001	ESCALA: 1:1000	