
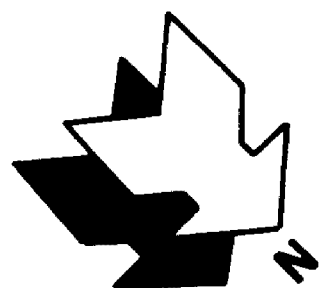


LABORATÓRIO
HALEX - ISTAR

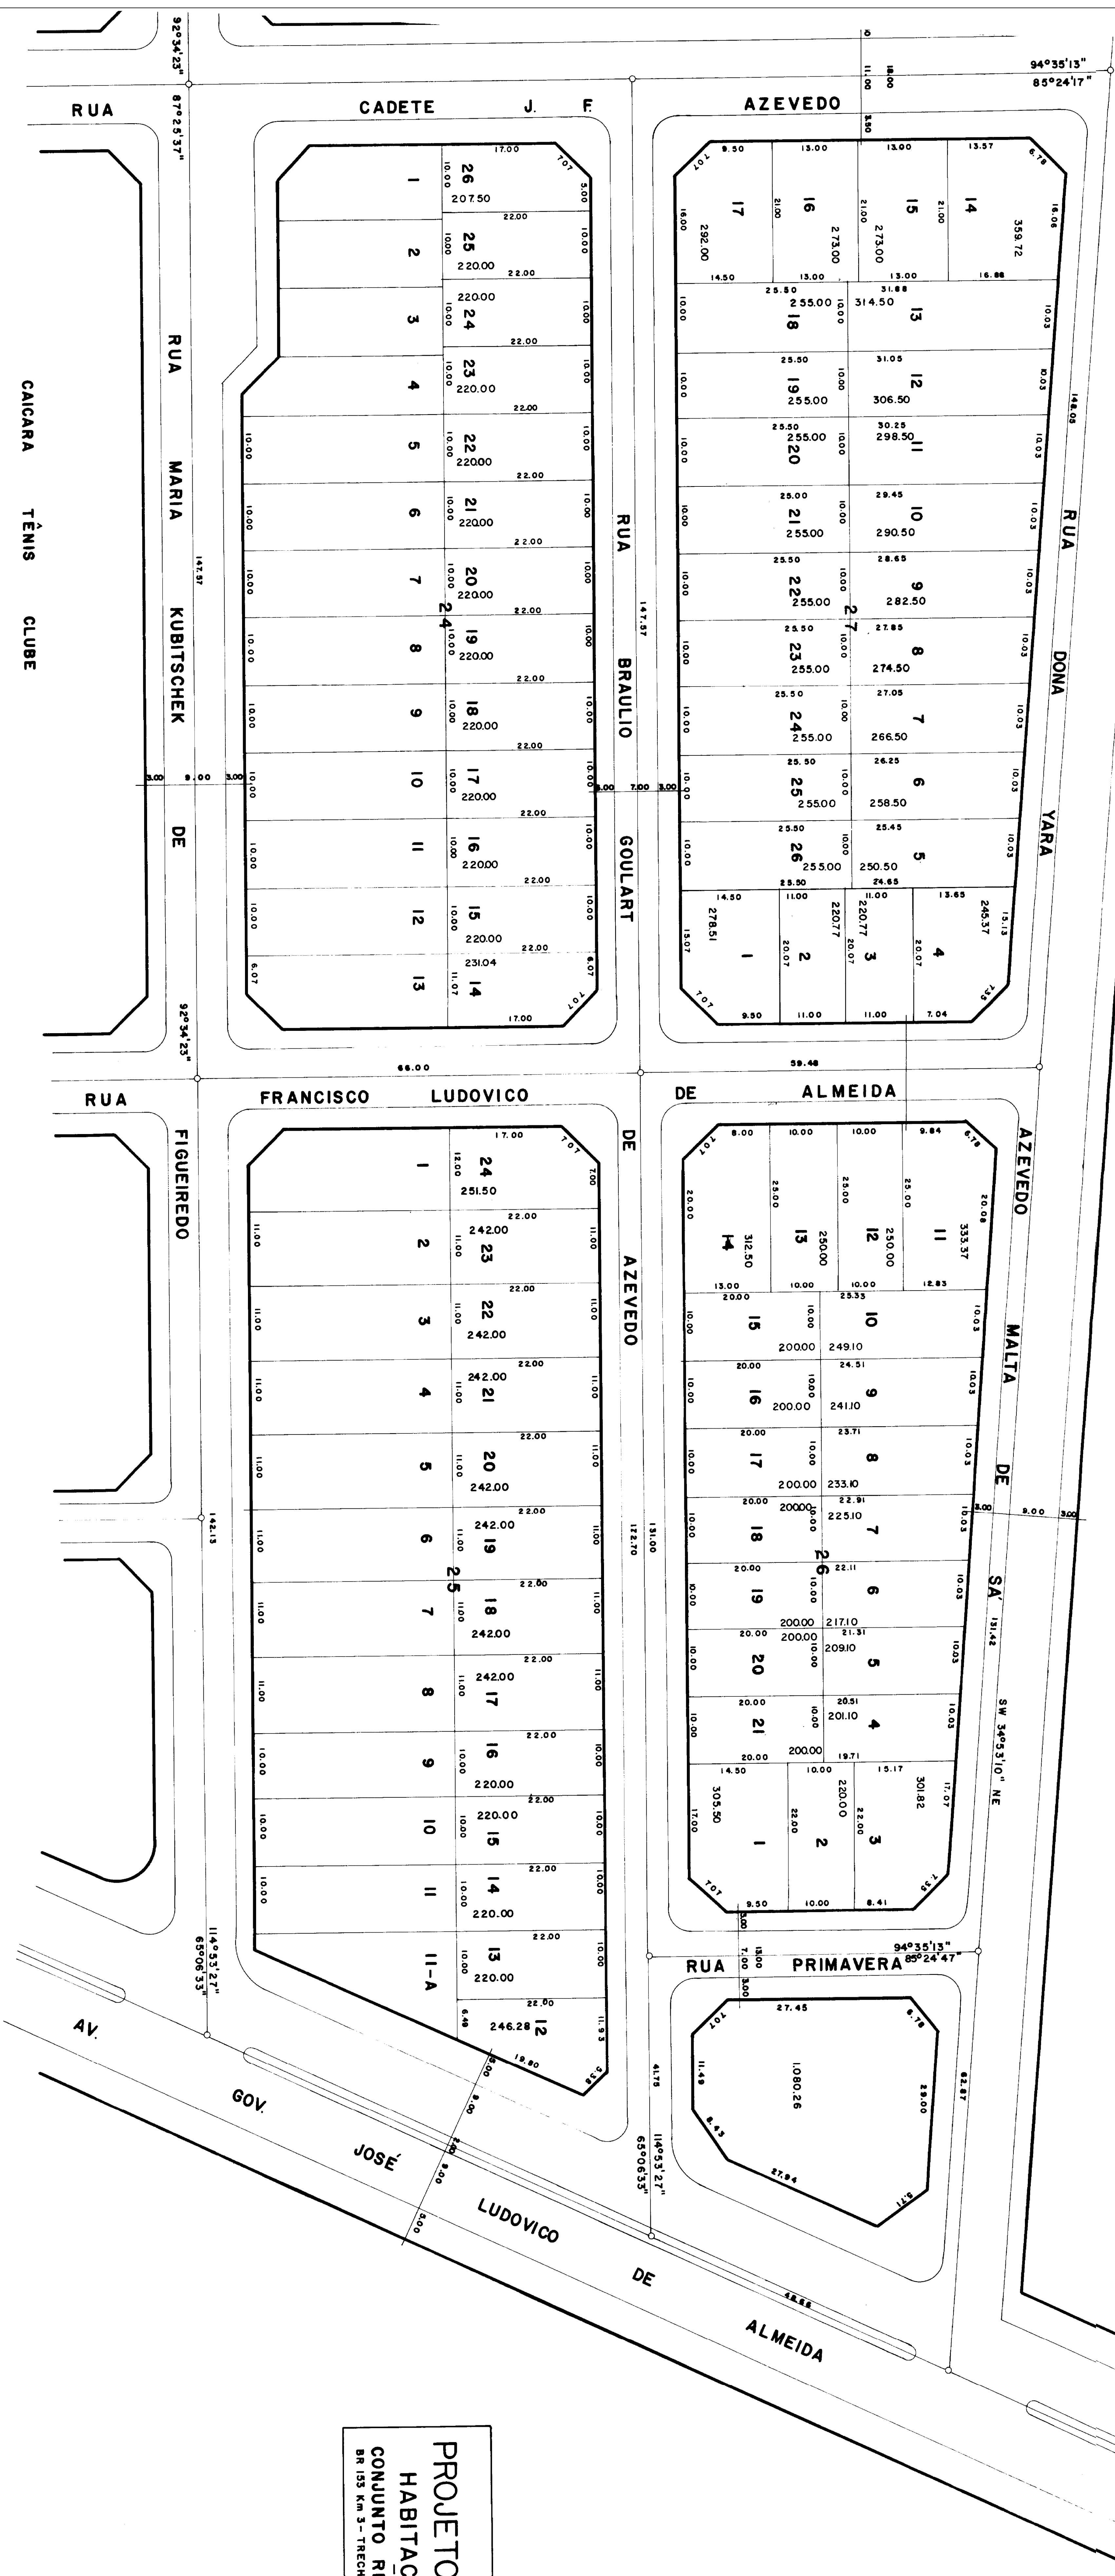

ESCALA: 1:500

PROJETO RESIDENCIAL
HABITAÇÃO SERIADA
CONJUNTO RESIDENCIAL PALMARES
BR 155 Km 5 - TRECHO GOÂNIA, ANÁPOLIS