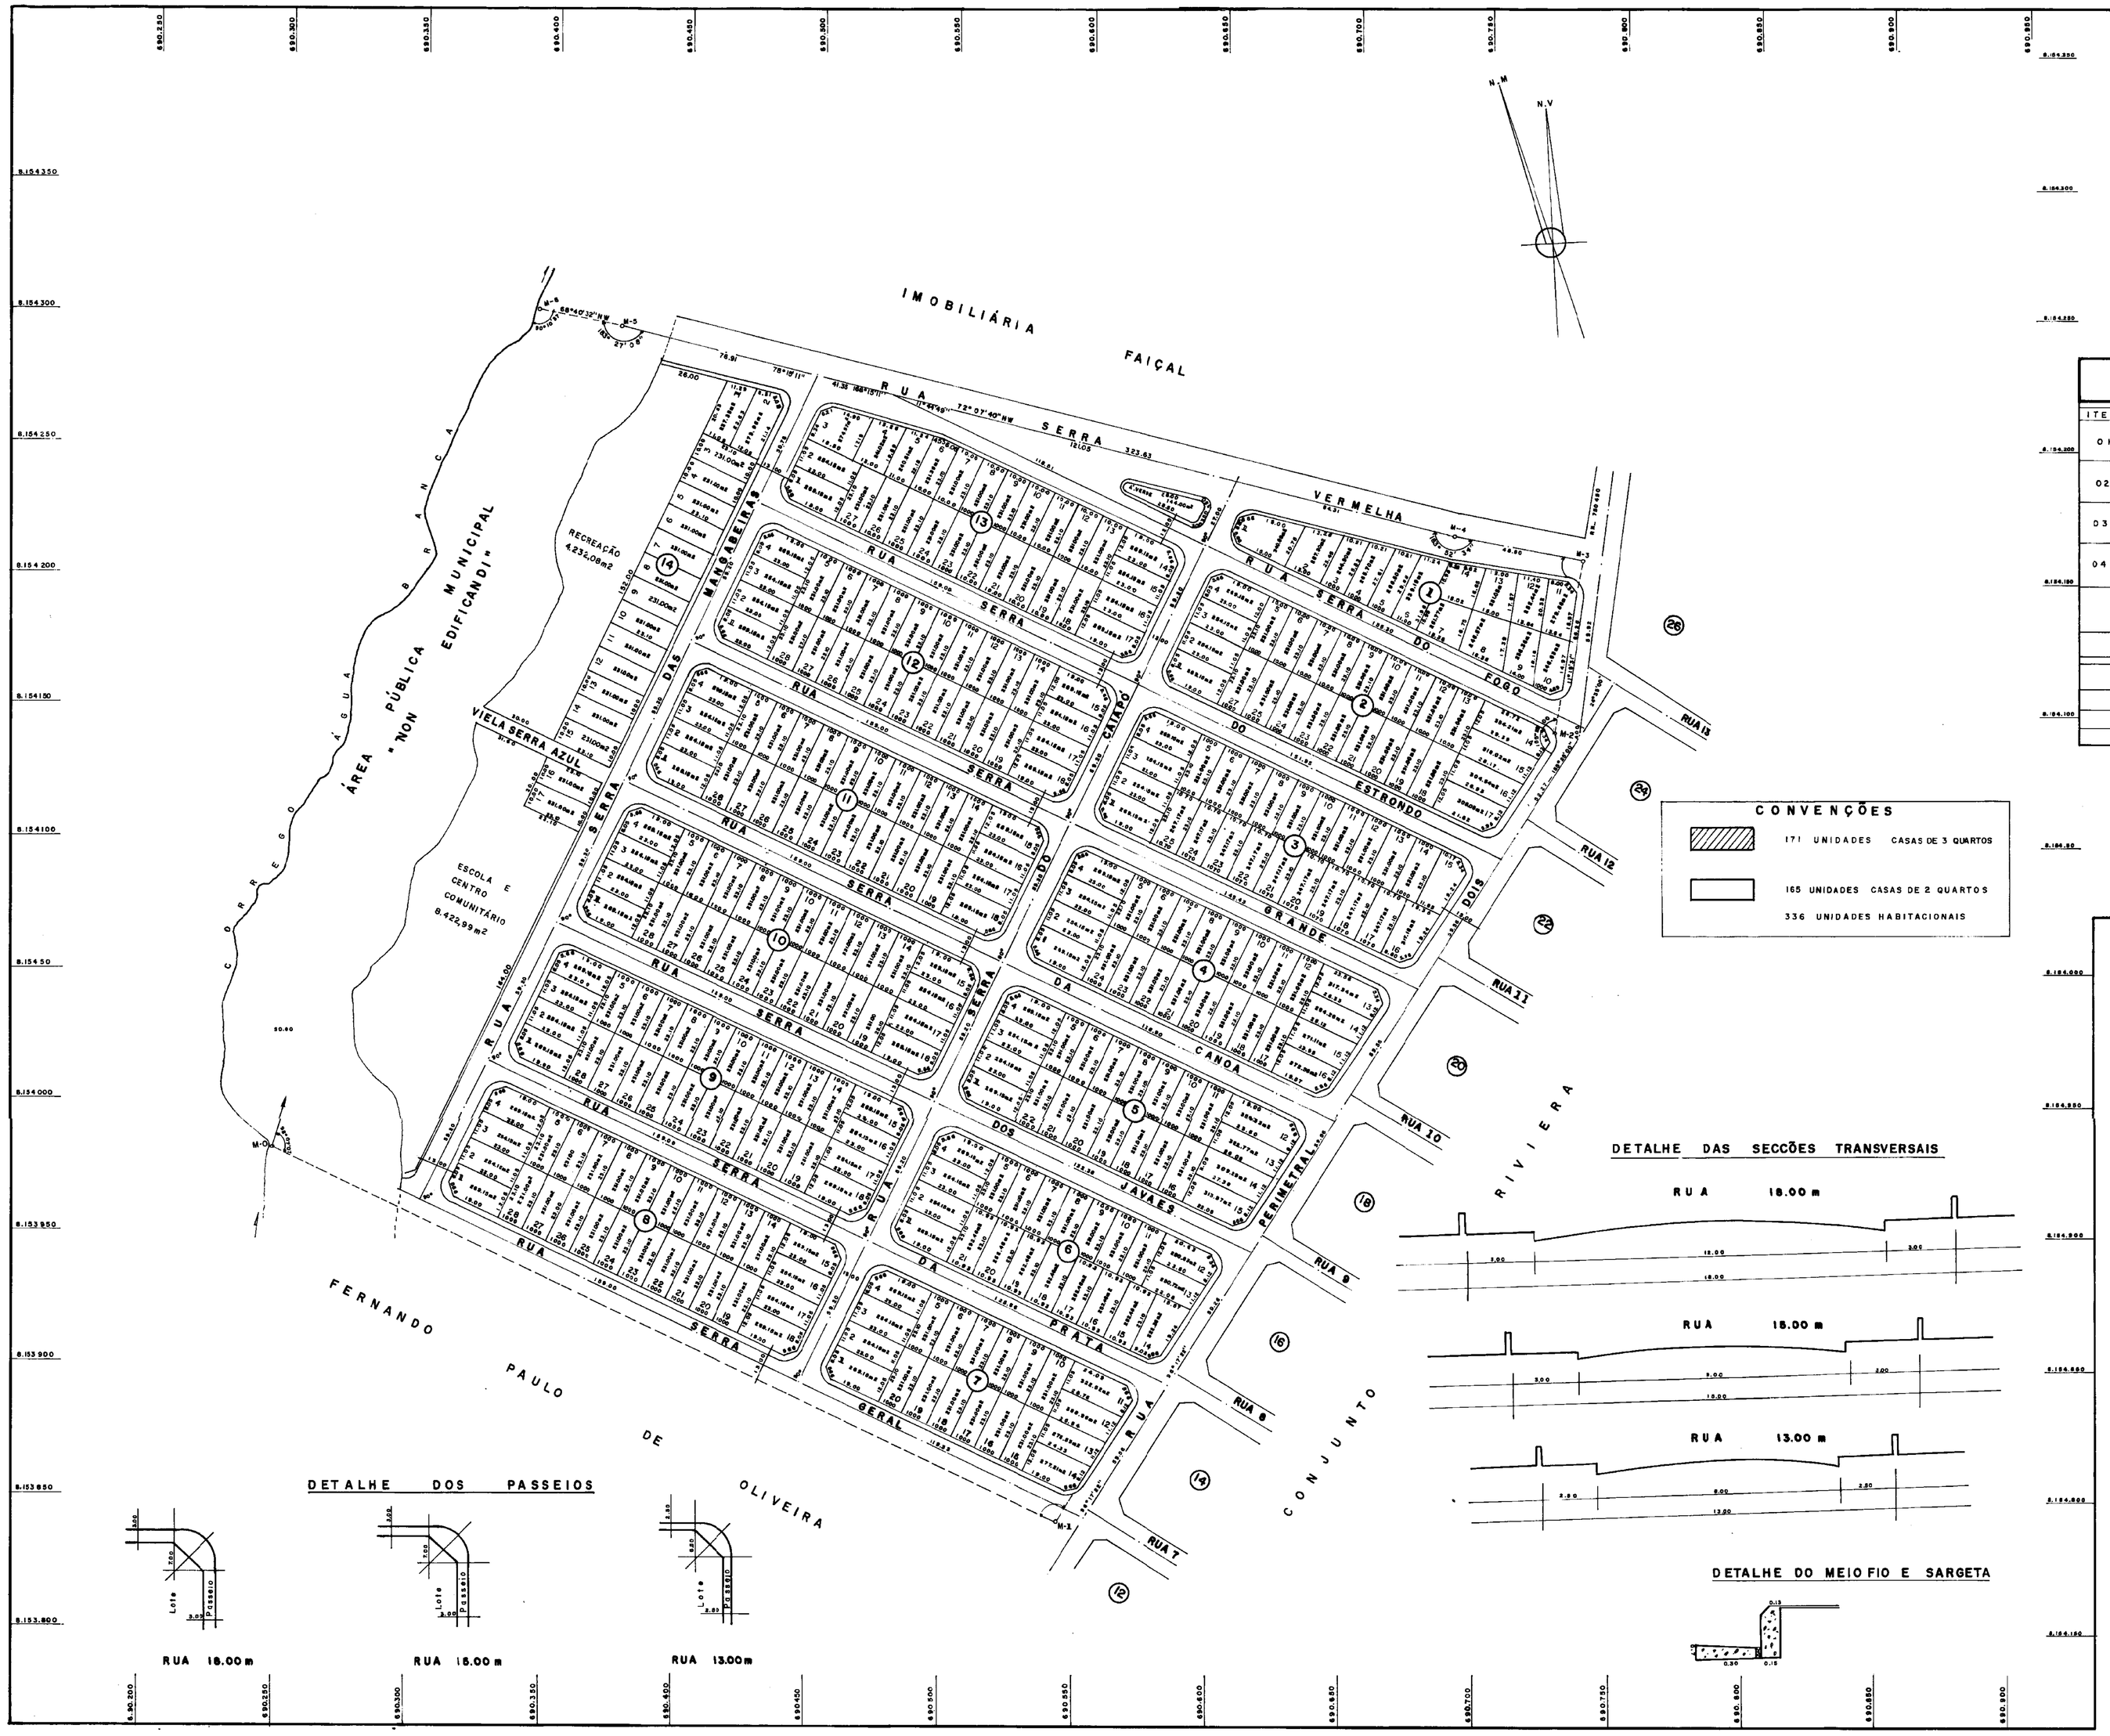

QUADRO DE ÁREAS

ITEM	DISCRIMINAÇÃO	ÁREA (m2)	%
01	QUADRAS RESIDENCIAIS	81.769,01	55,96
02	ÁREA PÚBLICA MUNICIPAL	19.750.00	
03	SISTEMA DE CIRCULAÇÃO		
04	RECREAÇÃO E USO INSTITUCIONAL		
	A ÁREA TOTAL	146.105,75 m²	

NÚMERO DE QUADRAS	014 QUADRAS
NÚMERO DE LOTES	336 UNIDADES
ÁREA MÍNIMA PARA LOTES	231.00 m²

CONJUNTO HABITACIONAL ITANHANGÁ

SCALA - ENGENHARIA E CONSTRUCOES LTDA
RUA T-28 nº 245 - SETOR BUENO - GOIÂNIA - GO

PROPRIETÁRIO: SCALA-ENGENHARIA E CONSTRUCOES LTDA.

AUTOR DO PROJETO: LUIZ CESAR VAZ DE MELO Engº civil crea 1.320/D 15ª Região

RESP. TECNICO: ELMO DE CASTRO — Engº civil CREA 238/D 12ª REGIÃO
LUIZ CESAR VAZ DE MELO - Engº crea 1.320/D 15ª Região

DATA: JULHO /80

ÁREA CONSTRUÇÃO

ÁREA TERRENO: 146.105,75m2

DES: KARILEON
REPRODUÇÃO

APROVAÇÃO

ESCALA 1 : 1.000

PREFEITURA.