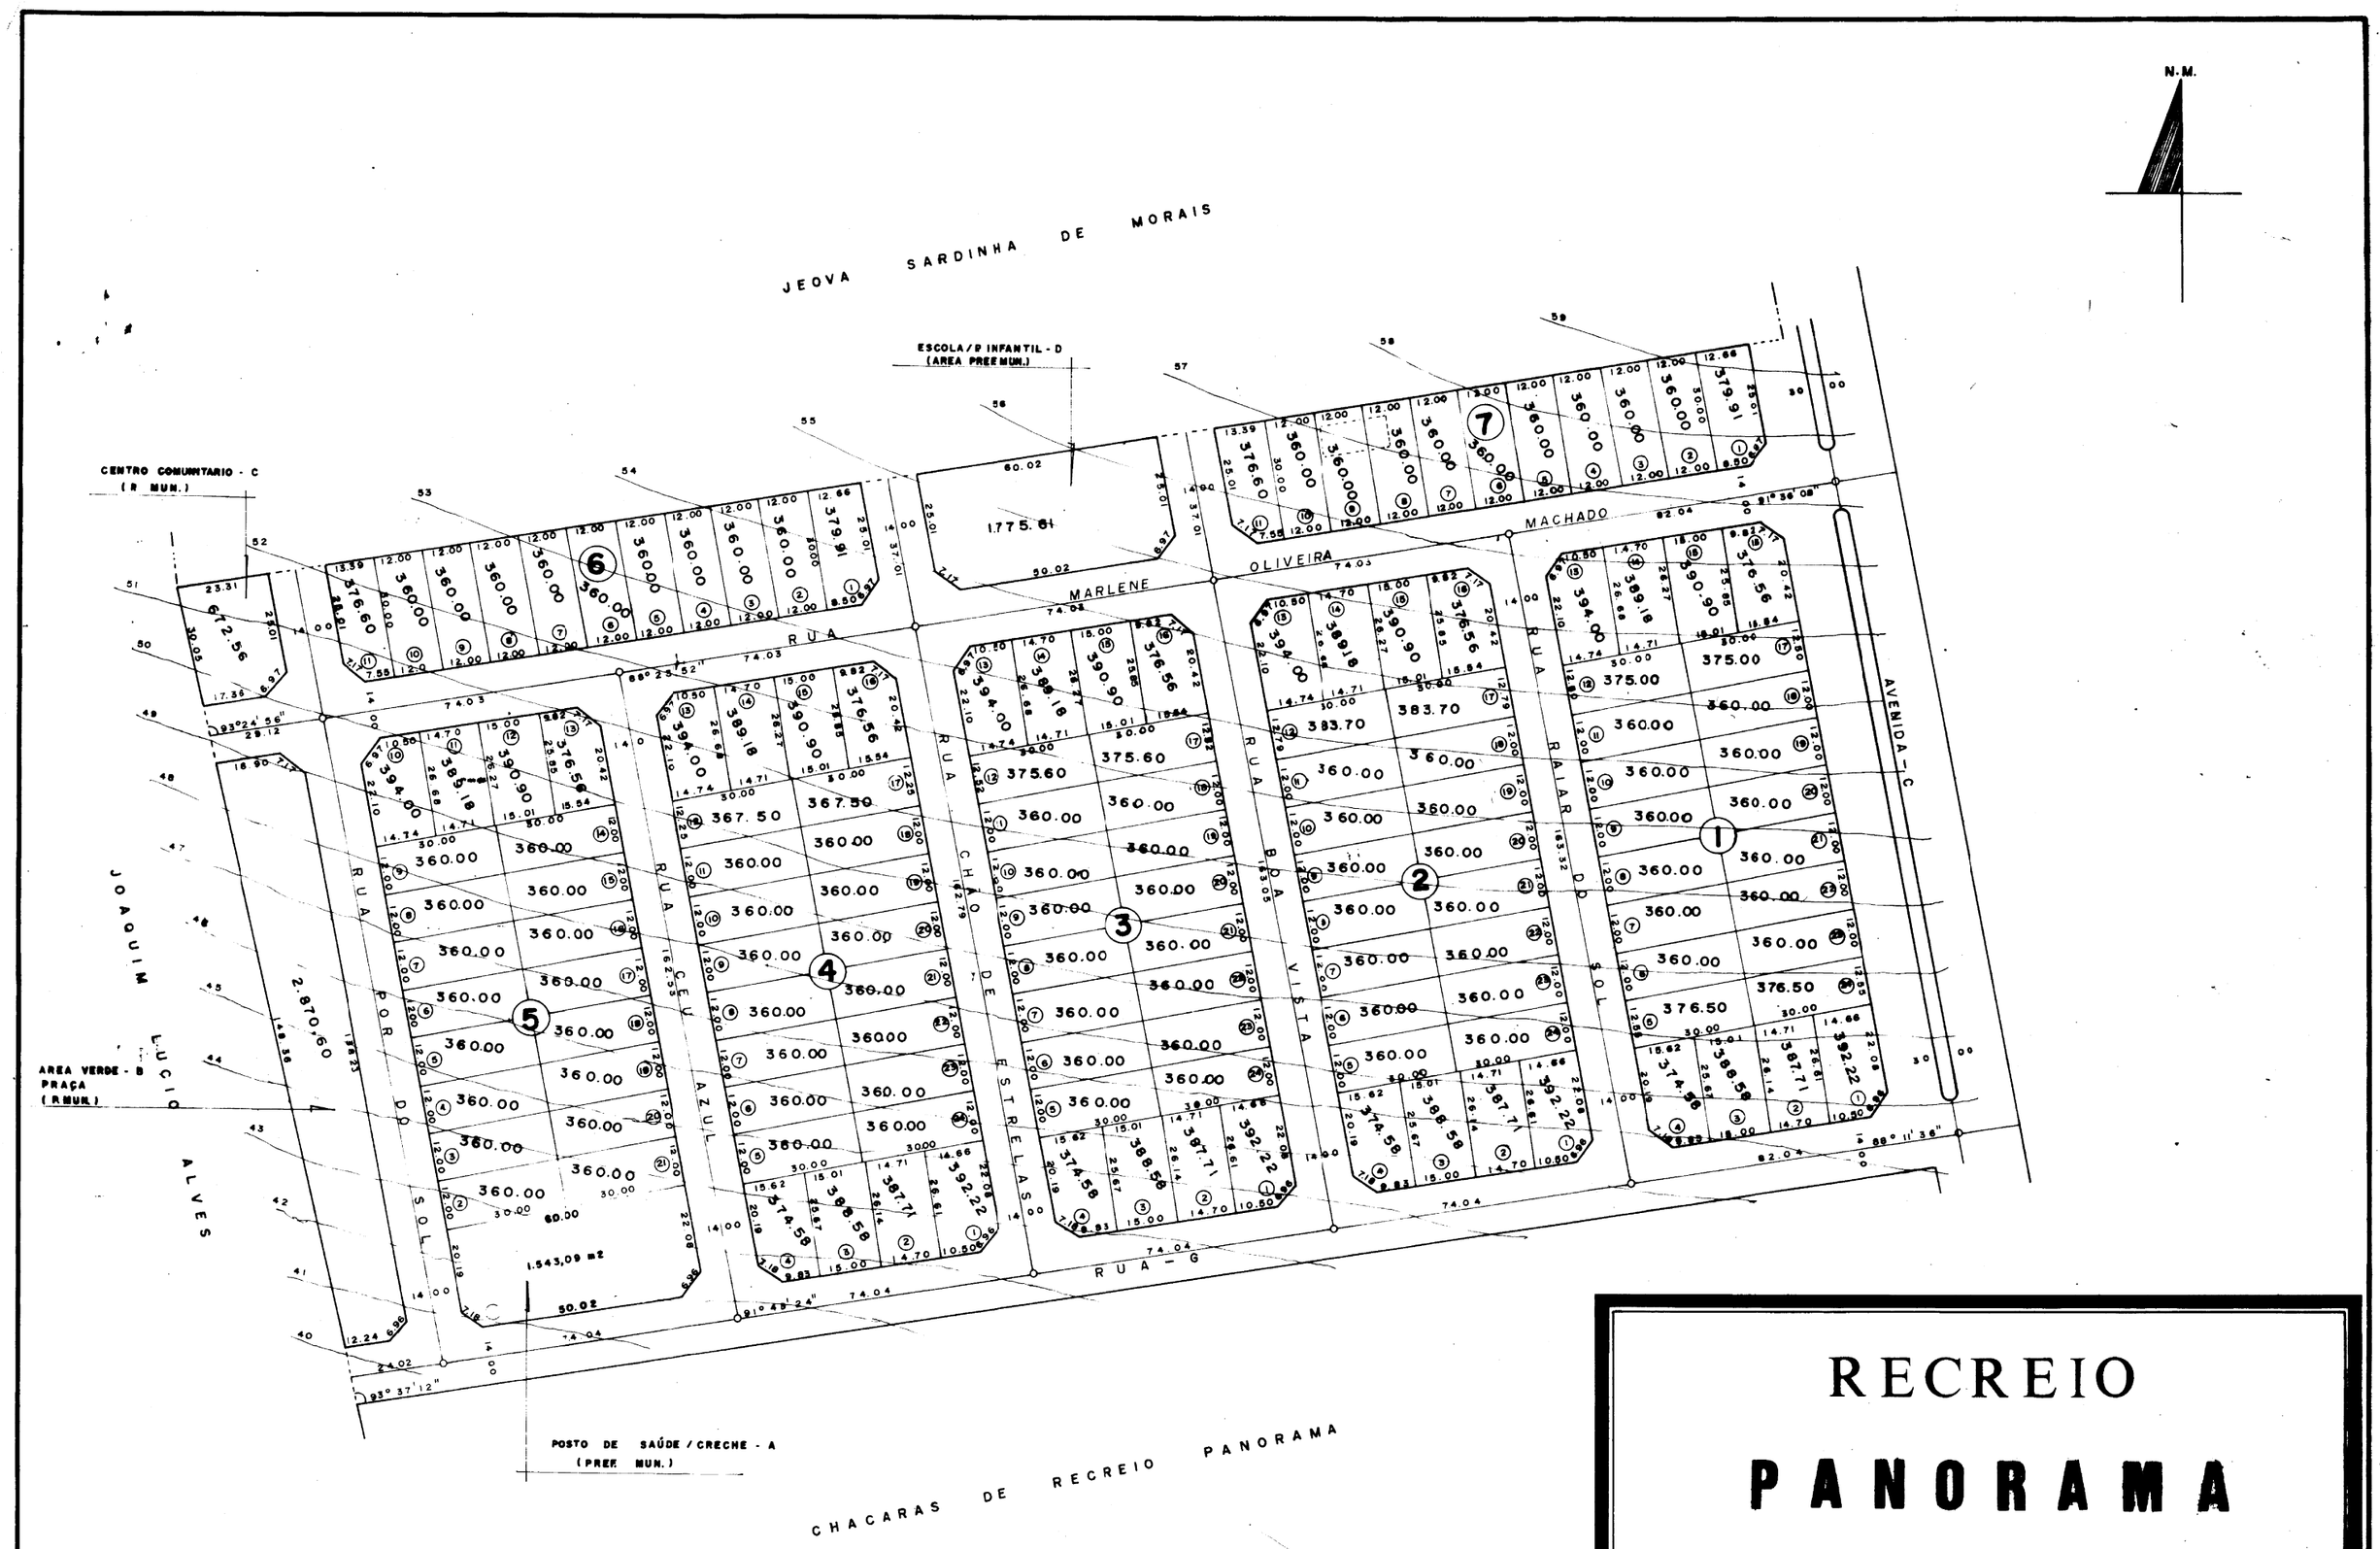

RECREIO

PANORAMA

PROPRIETARIO: RAMPA IMOVEIS E PROMOÇÕES LTDA.

MUNICÍPIO: GOIÂNIA — ESTADO DE GOIÁS

AREA DE LOTES		50.675,18 m2	64.50%
AREA DAS VIAS PUBLICAS		21.137,96 m2	26.80%
AREAS PUBLICAS "A.R.M."			
- ESCOLA/PG. INFANTIL - D	1.775,61 m2 - 2,25%		
- CENTRO COMUNITARIO - C	672,96 m2 - 0,85%		
- PARQUES E JARDINS - B	2.870,60 m2 - 3,64%		
- POSTO DE SAÚDE/CRECHE - A	1.543,09 m2 - 1,96%		
AREA DO TOTAL		6.861,86 m2 - 8,70%	
NUMERO DE LOTES 138		78.675,00 m2 - 100,00%	

AUTOR PROJ. E R.T.: OLGMAR ELIAS MACHADO / CREA 902/D-GO./TO.

DE ACORDO
25/06/91
IPLAN

APROVADO
CONFORME
DECRETO N.º 1076
DATA: 16/08/91
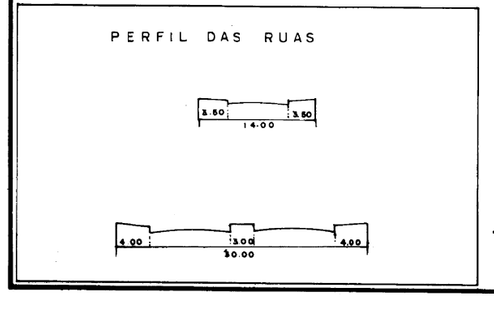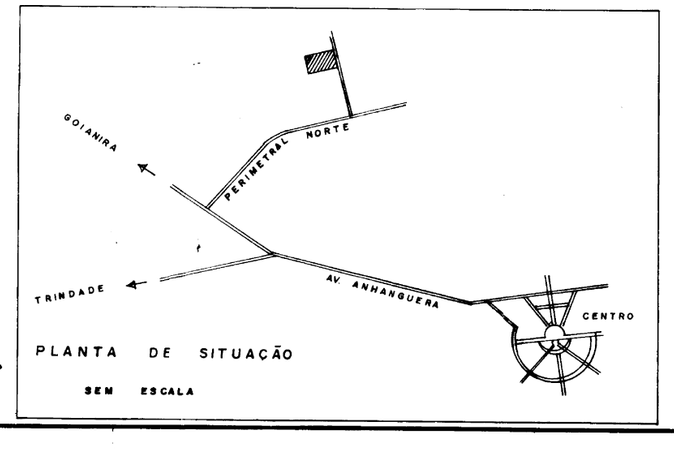
ESCALA	DATA
1:1.000	GOIÂNIA, JUNHO DE 1.986