


8.156.600

ESCALA 1 / 2000

8.156.500

SETOR GRANDE RETIRO

SETOR GRANDE RETIRO

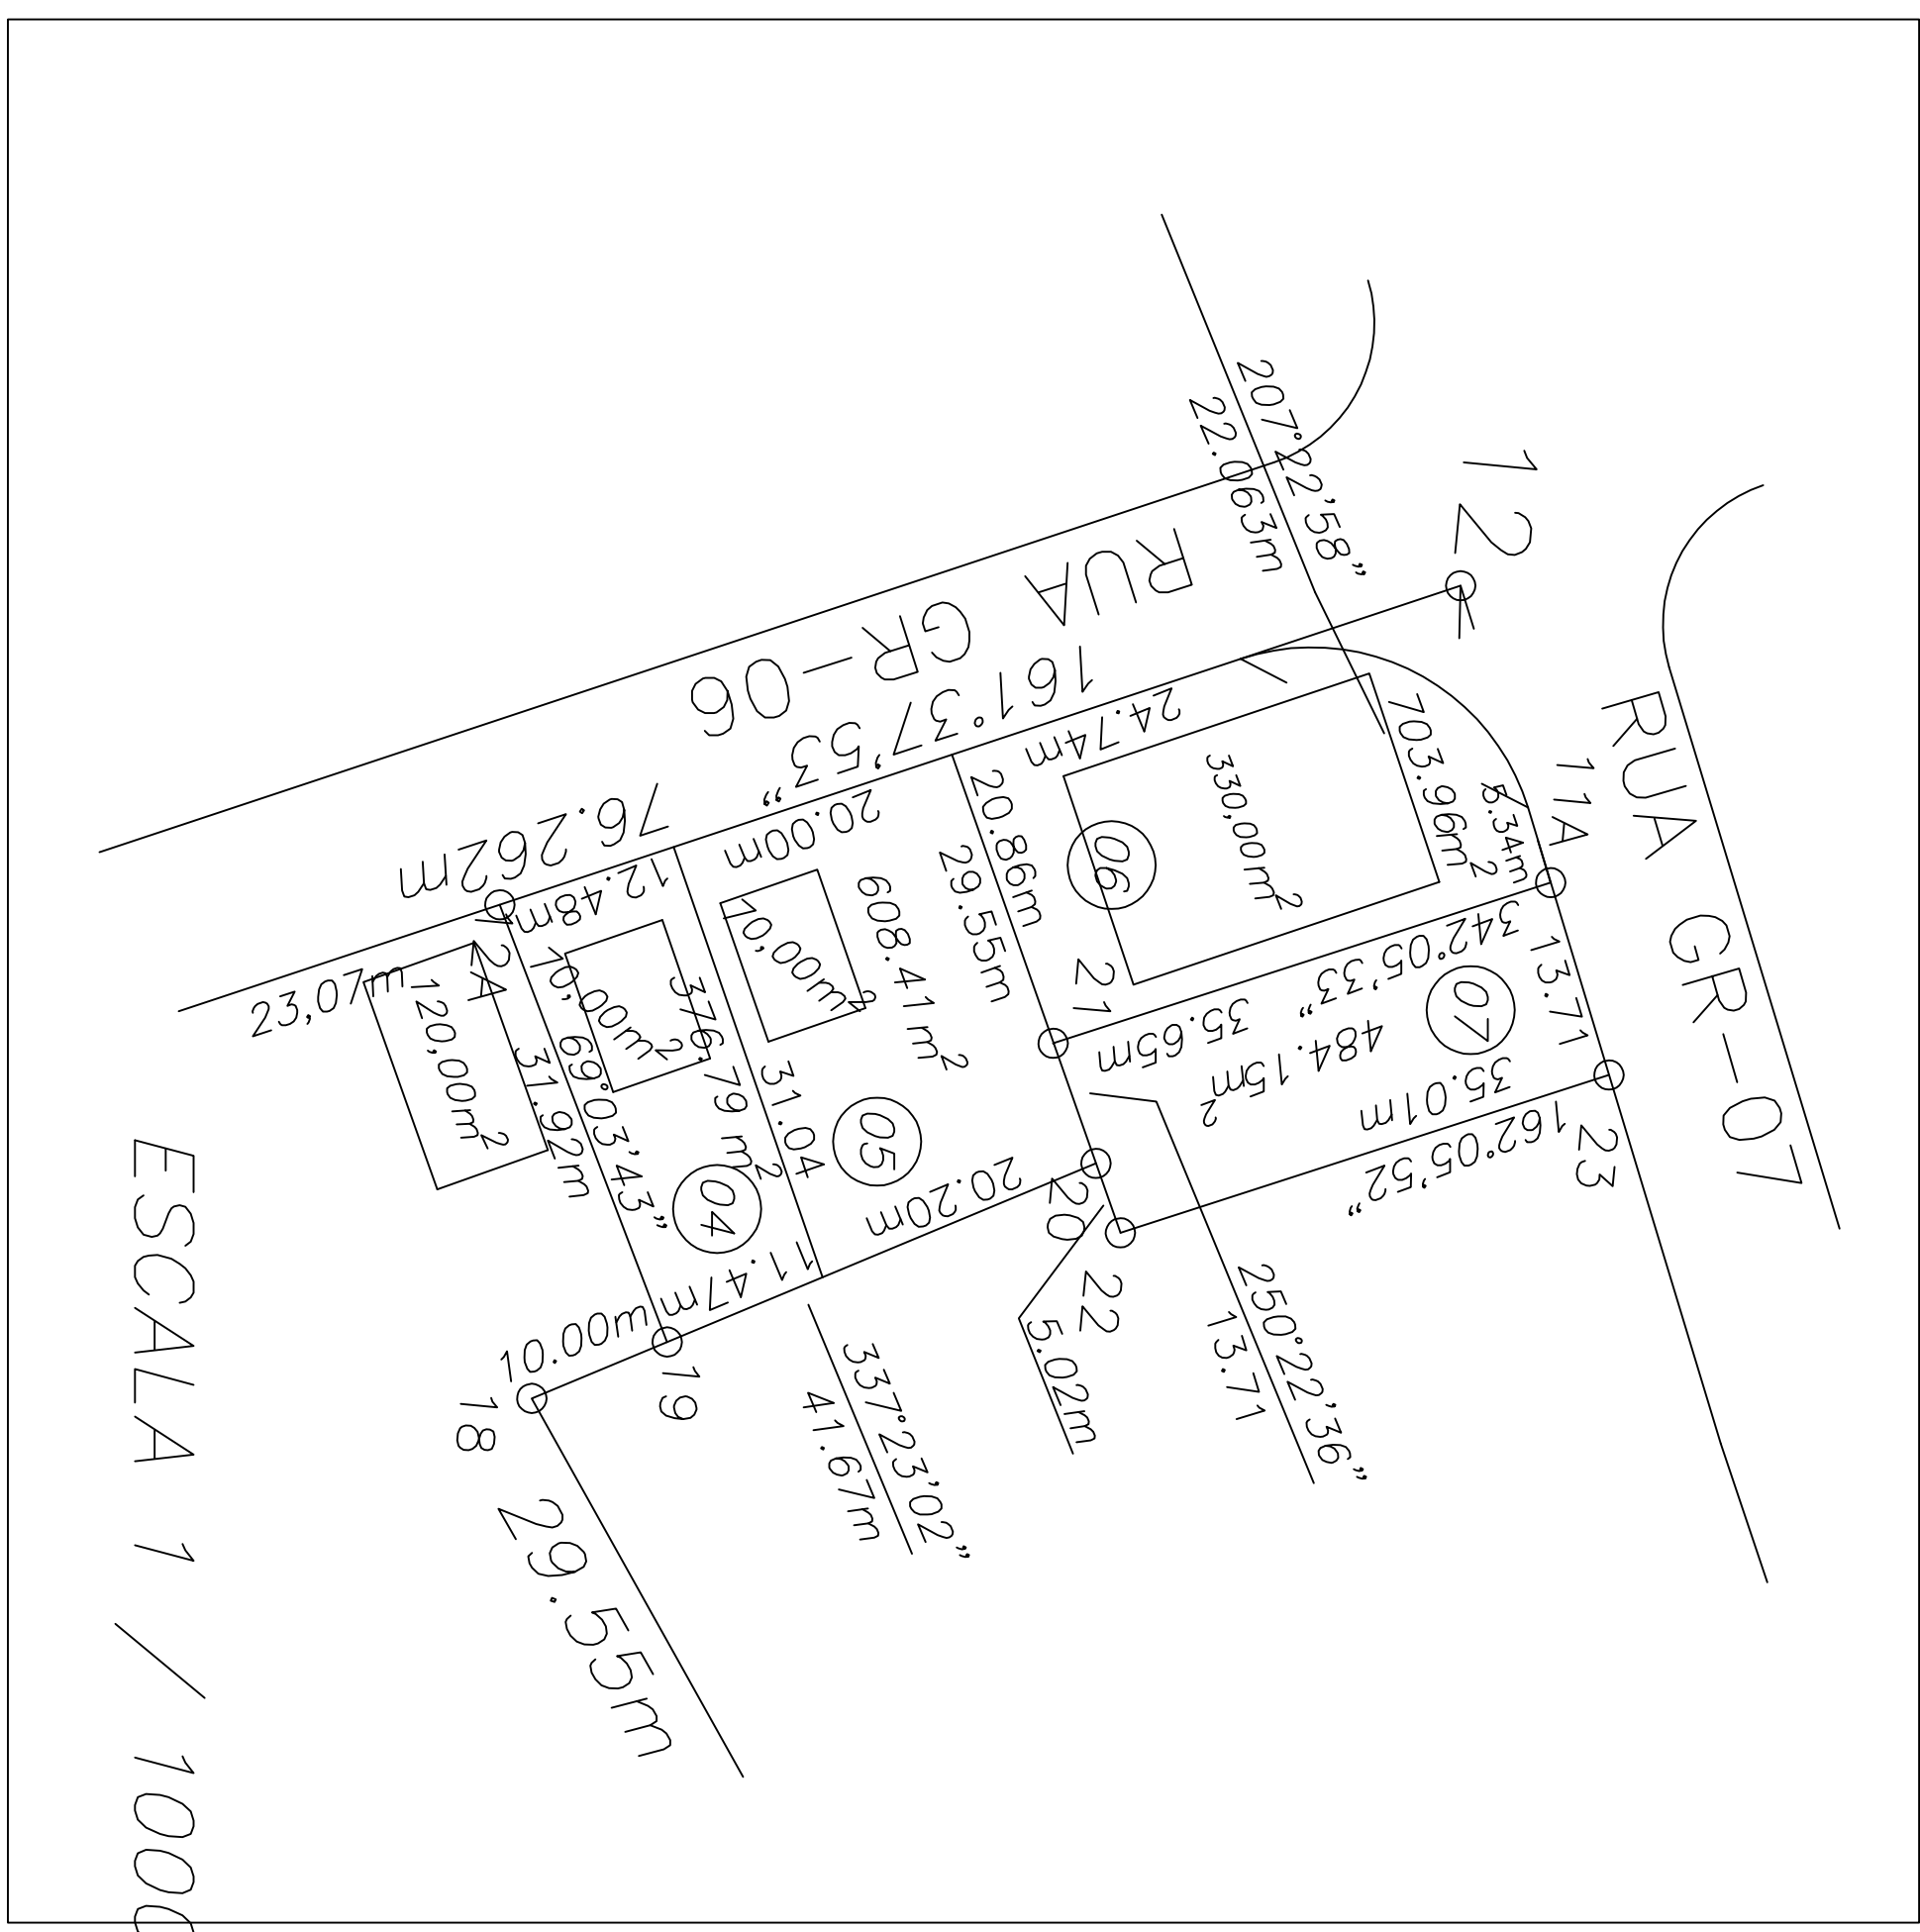

8.156.400

8.156.300



ÁREA PÚBLICA MUNICIPAL


AREA 02

ELIANY PEREIRA GOMES



MARCOS LEÃO DE MACEDO

8.156.100

08	58°25'36"	20.94	21.359	11.71
09	69°44'35"	10.04	15.332	10.00
10	75°19'56"	14.18	18.644	10.94
11	91°36'03"	10.64	17.011	10.94
12	91°37'09"	15.40	24.594	15.00
13	91°50'09"	15.40	24.594	5.00

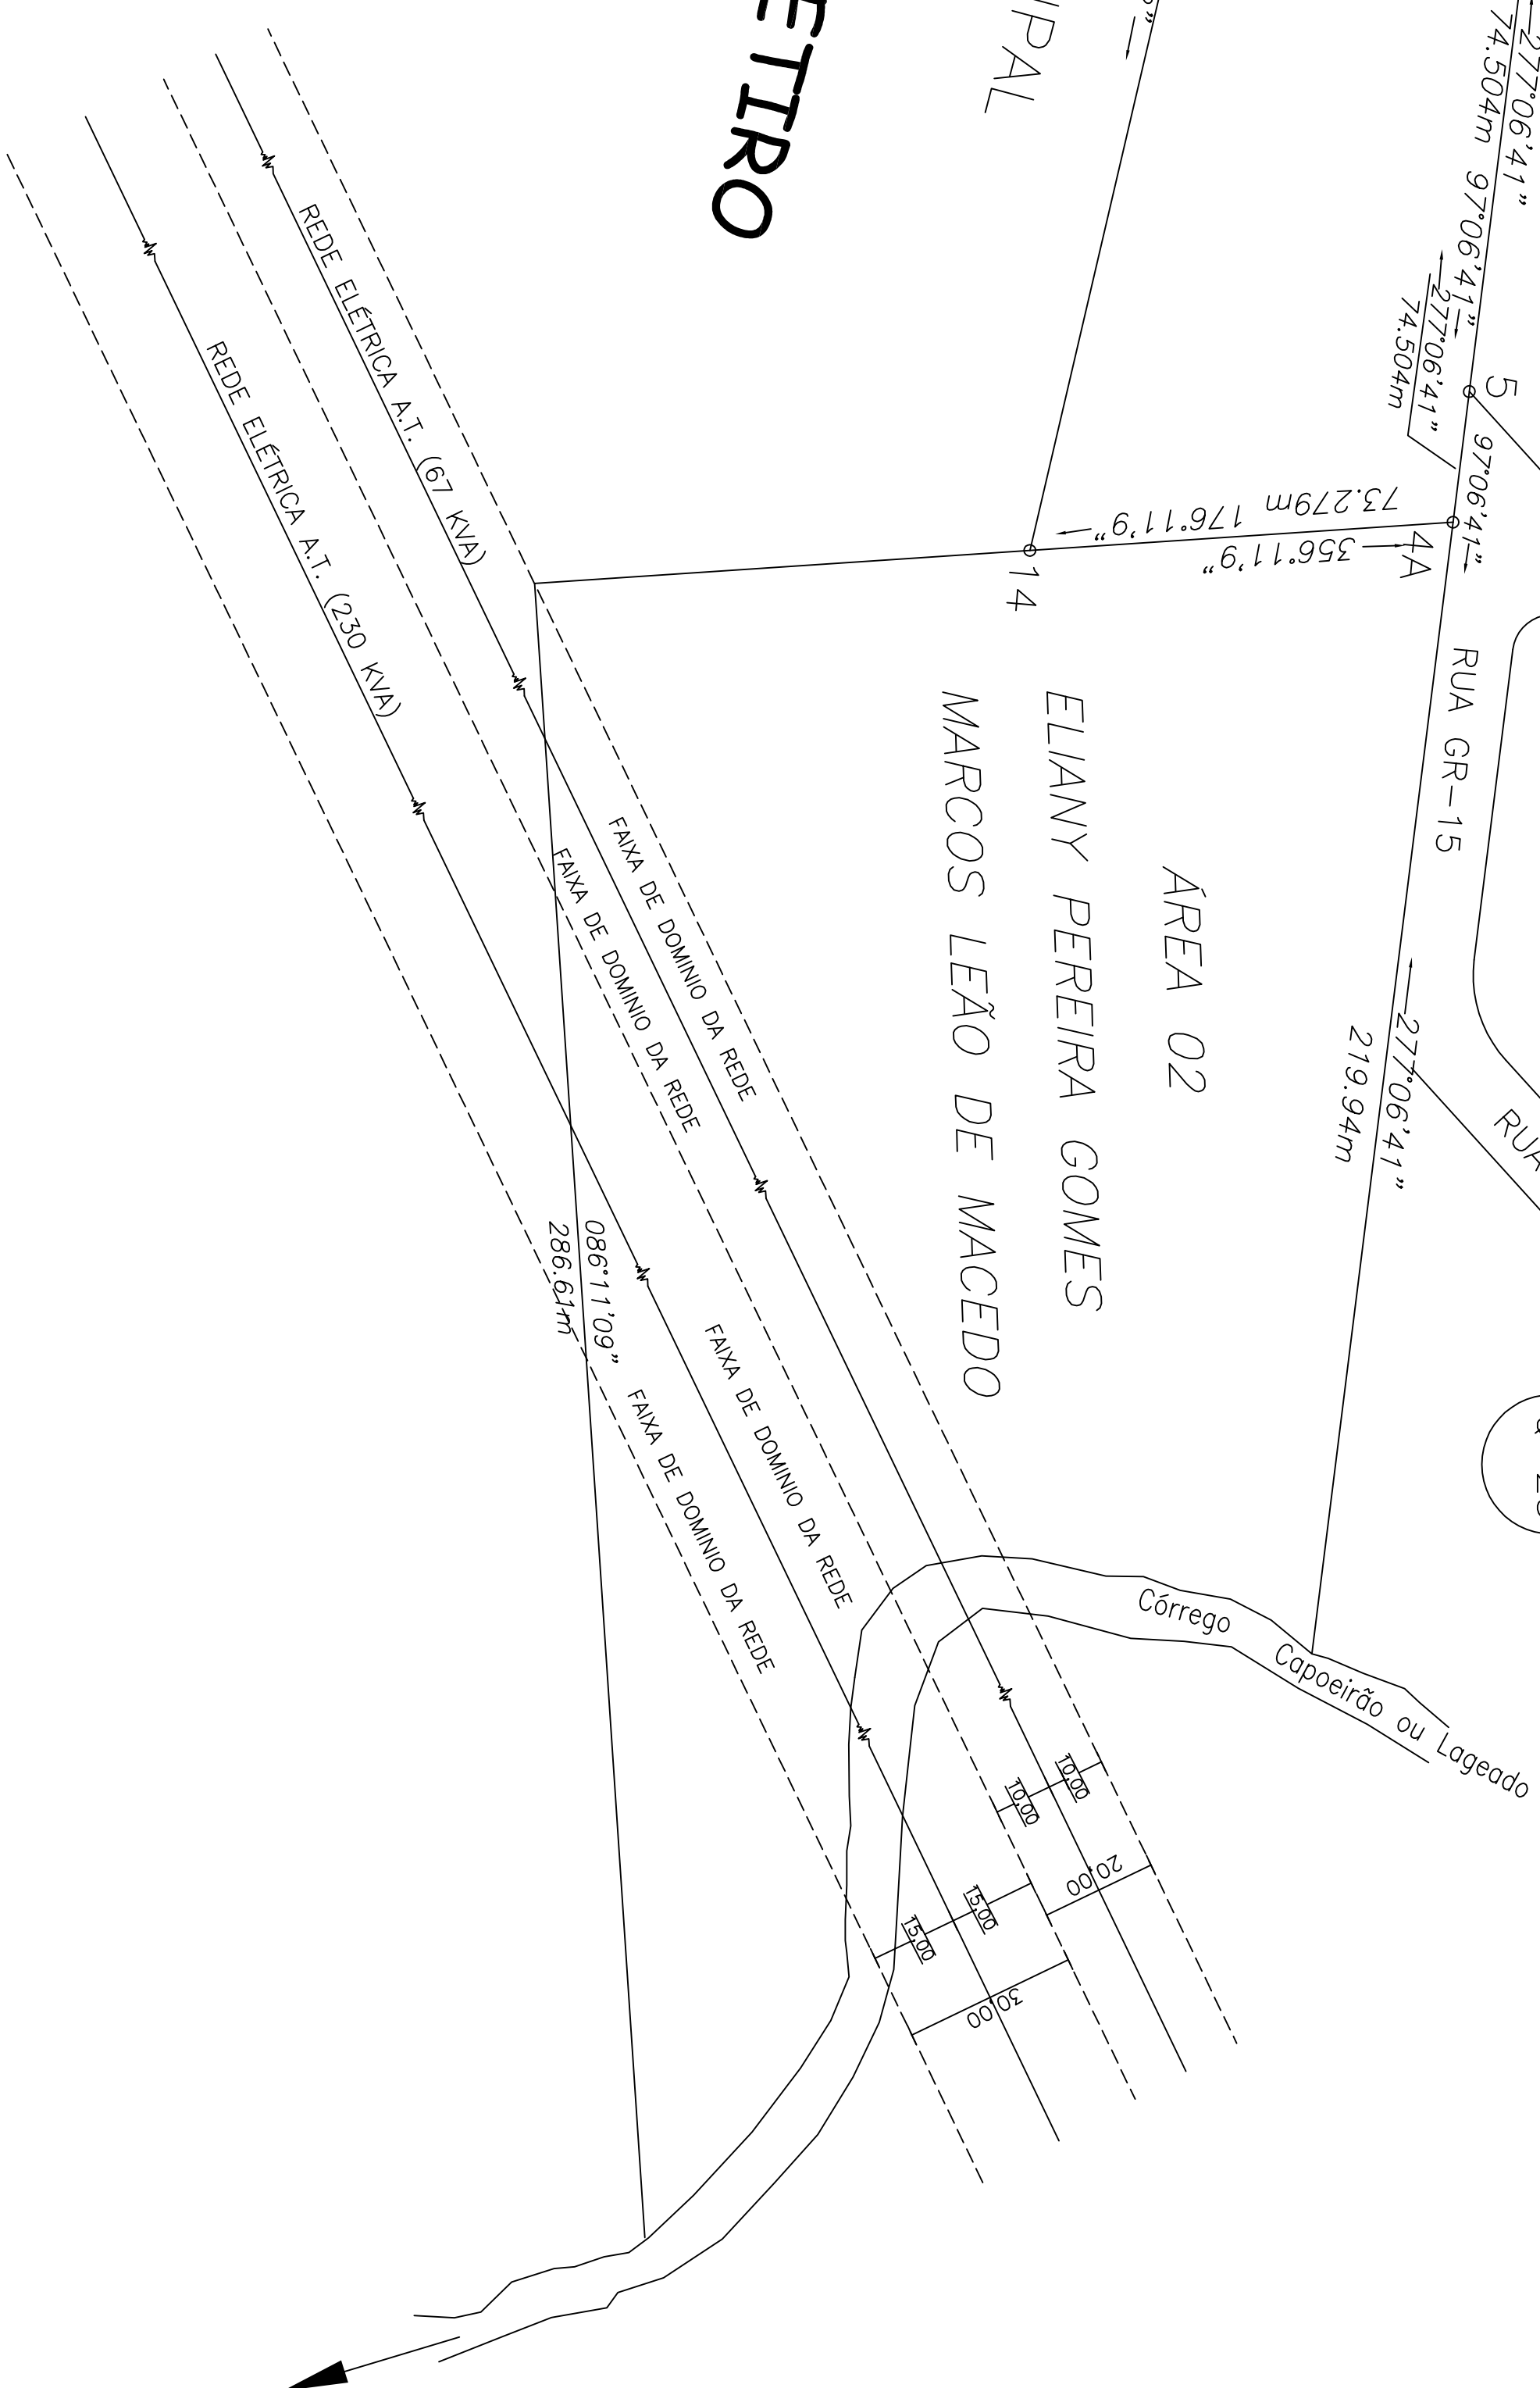

8.156.000
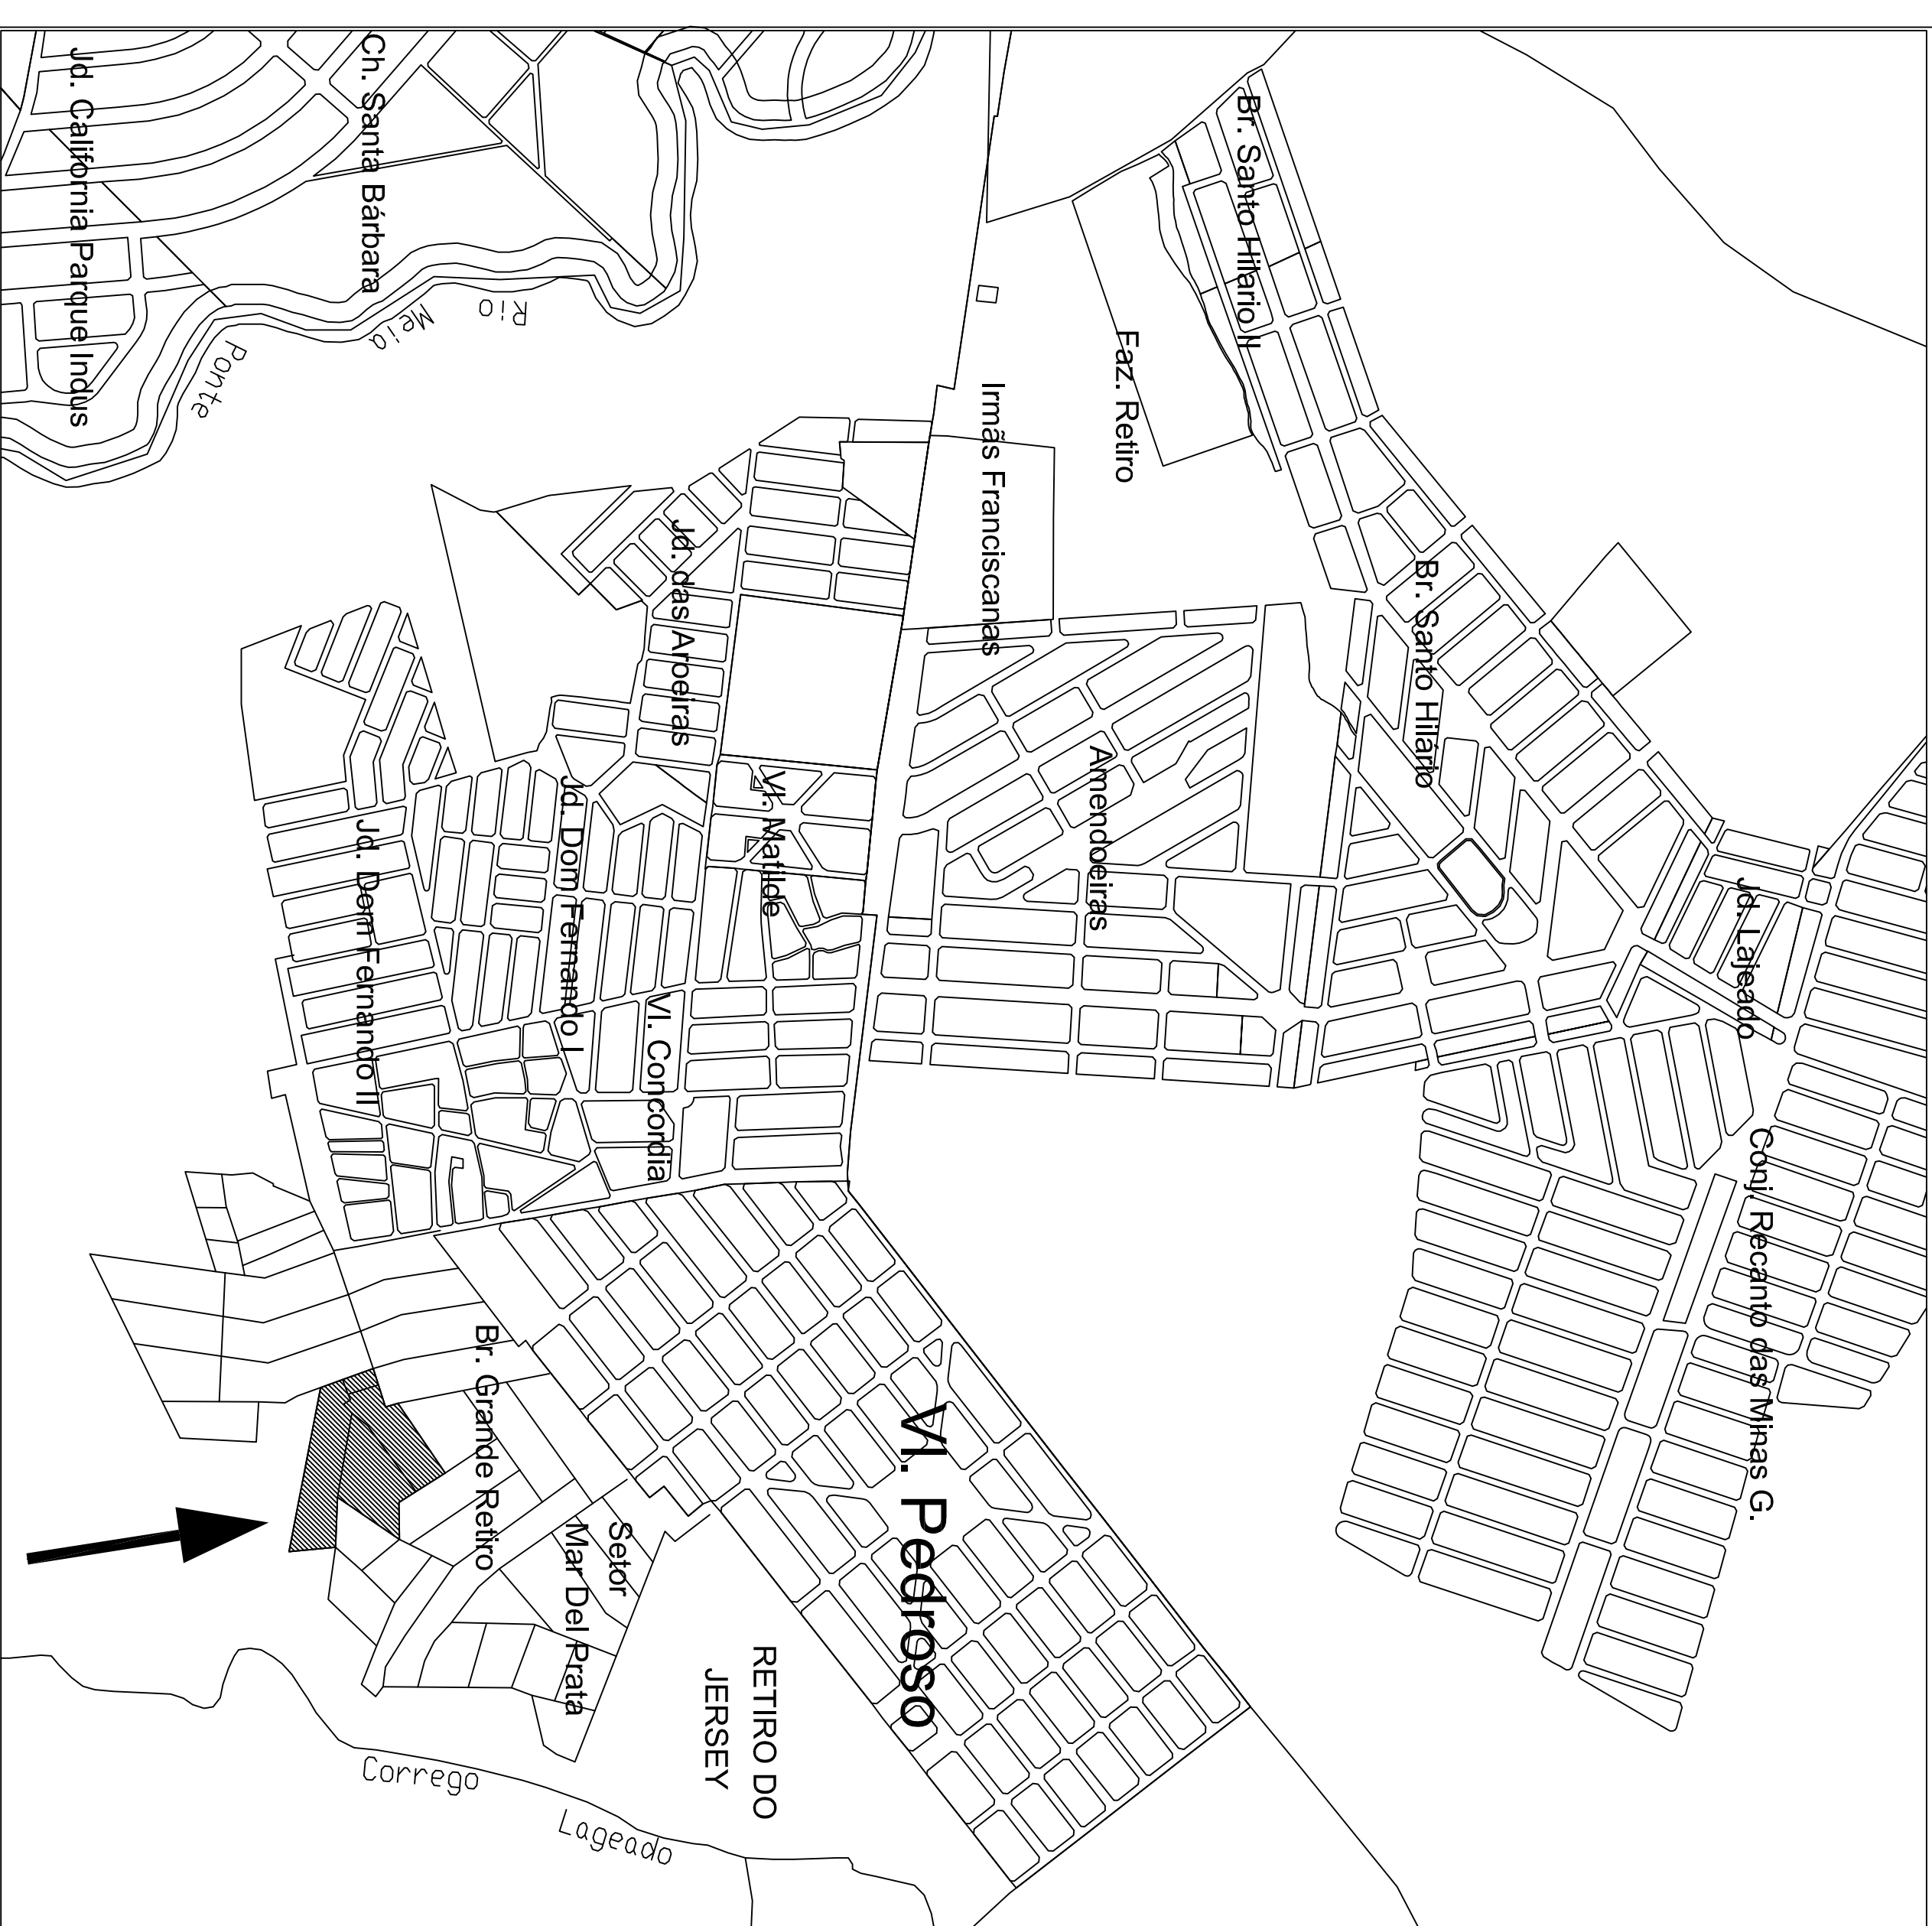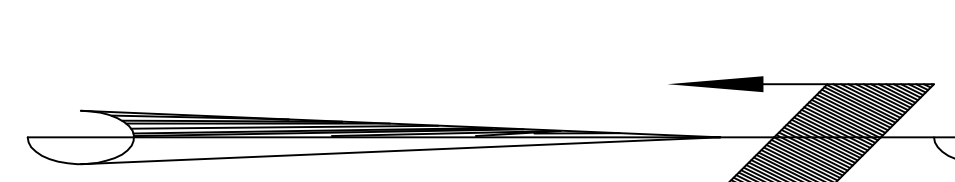


APROVAÇÃO:

PROJETO : REGULARIZAÇÃO

ÁREA 01 REMANESCENTE DO LOTEAMENTO GRANDE RETIRO
MATRÍCULA 43.436 - AV-1-43.436, CRI 4º CIRCUNSCRIÇÃO - L2 - RG - FLS 01

ENDEREÇO: RUA GR-5 GR-6 GR-7 GR-8 GR-10 e GR-20

LOTEAMENTO GRANDE RETIRO - GOIÂNIA - GO

ASSINATURAS:

DATA:	FOLHA:
-------	--------

PROP.: NAZARETH PEDROSO DA SILVA E

SEBASTIÃO FIGUEIREDO DA SILVA

04/01/01	ONICA
----------	-------

R.T.: TECNICO AGRIM. MÁRIO ROCHA SANTIAGO – CREA 1049-TD/GO

DES.: ESCALA

3541-4561	INDICADA
-----------	----------

CONTEÚDO:

MAPA DE REGULARIZAÇÃO

ÀREAS::

ÁREA A SER REGULARIZADA 46.964,87m²