

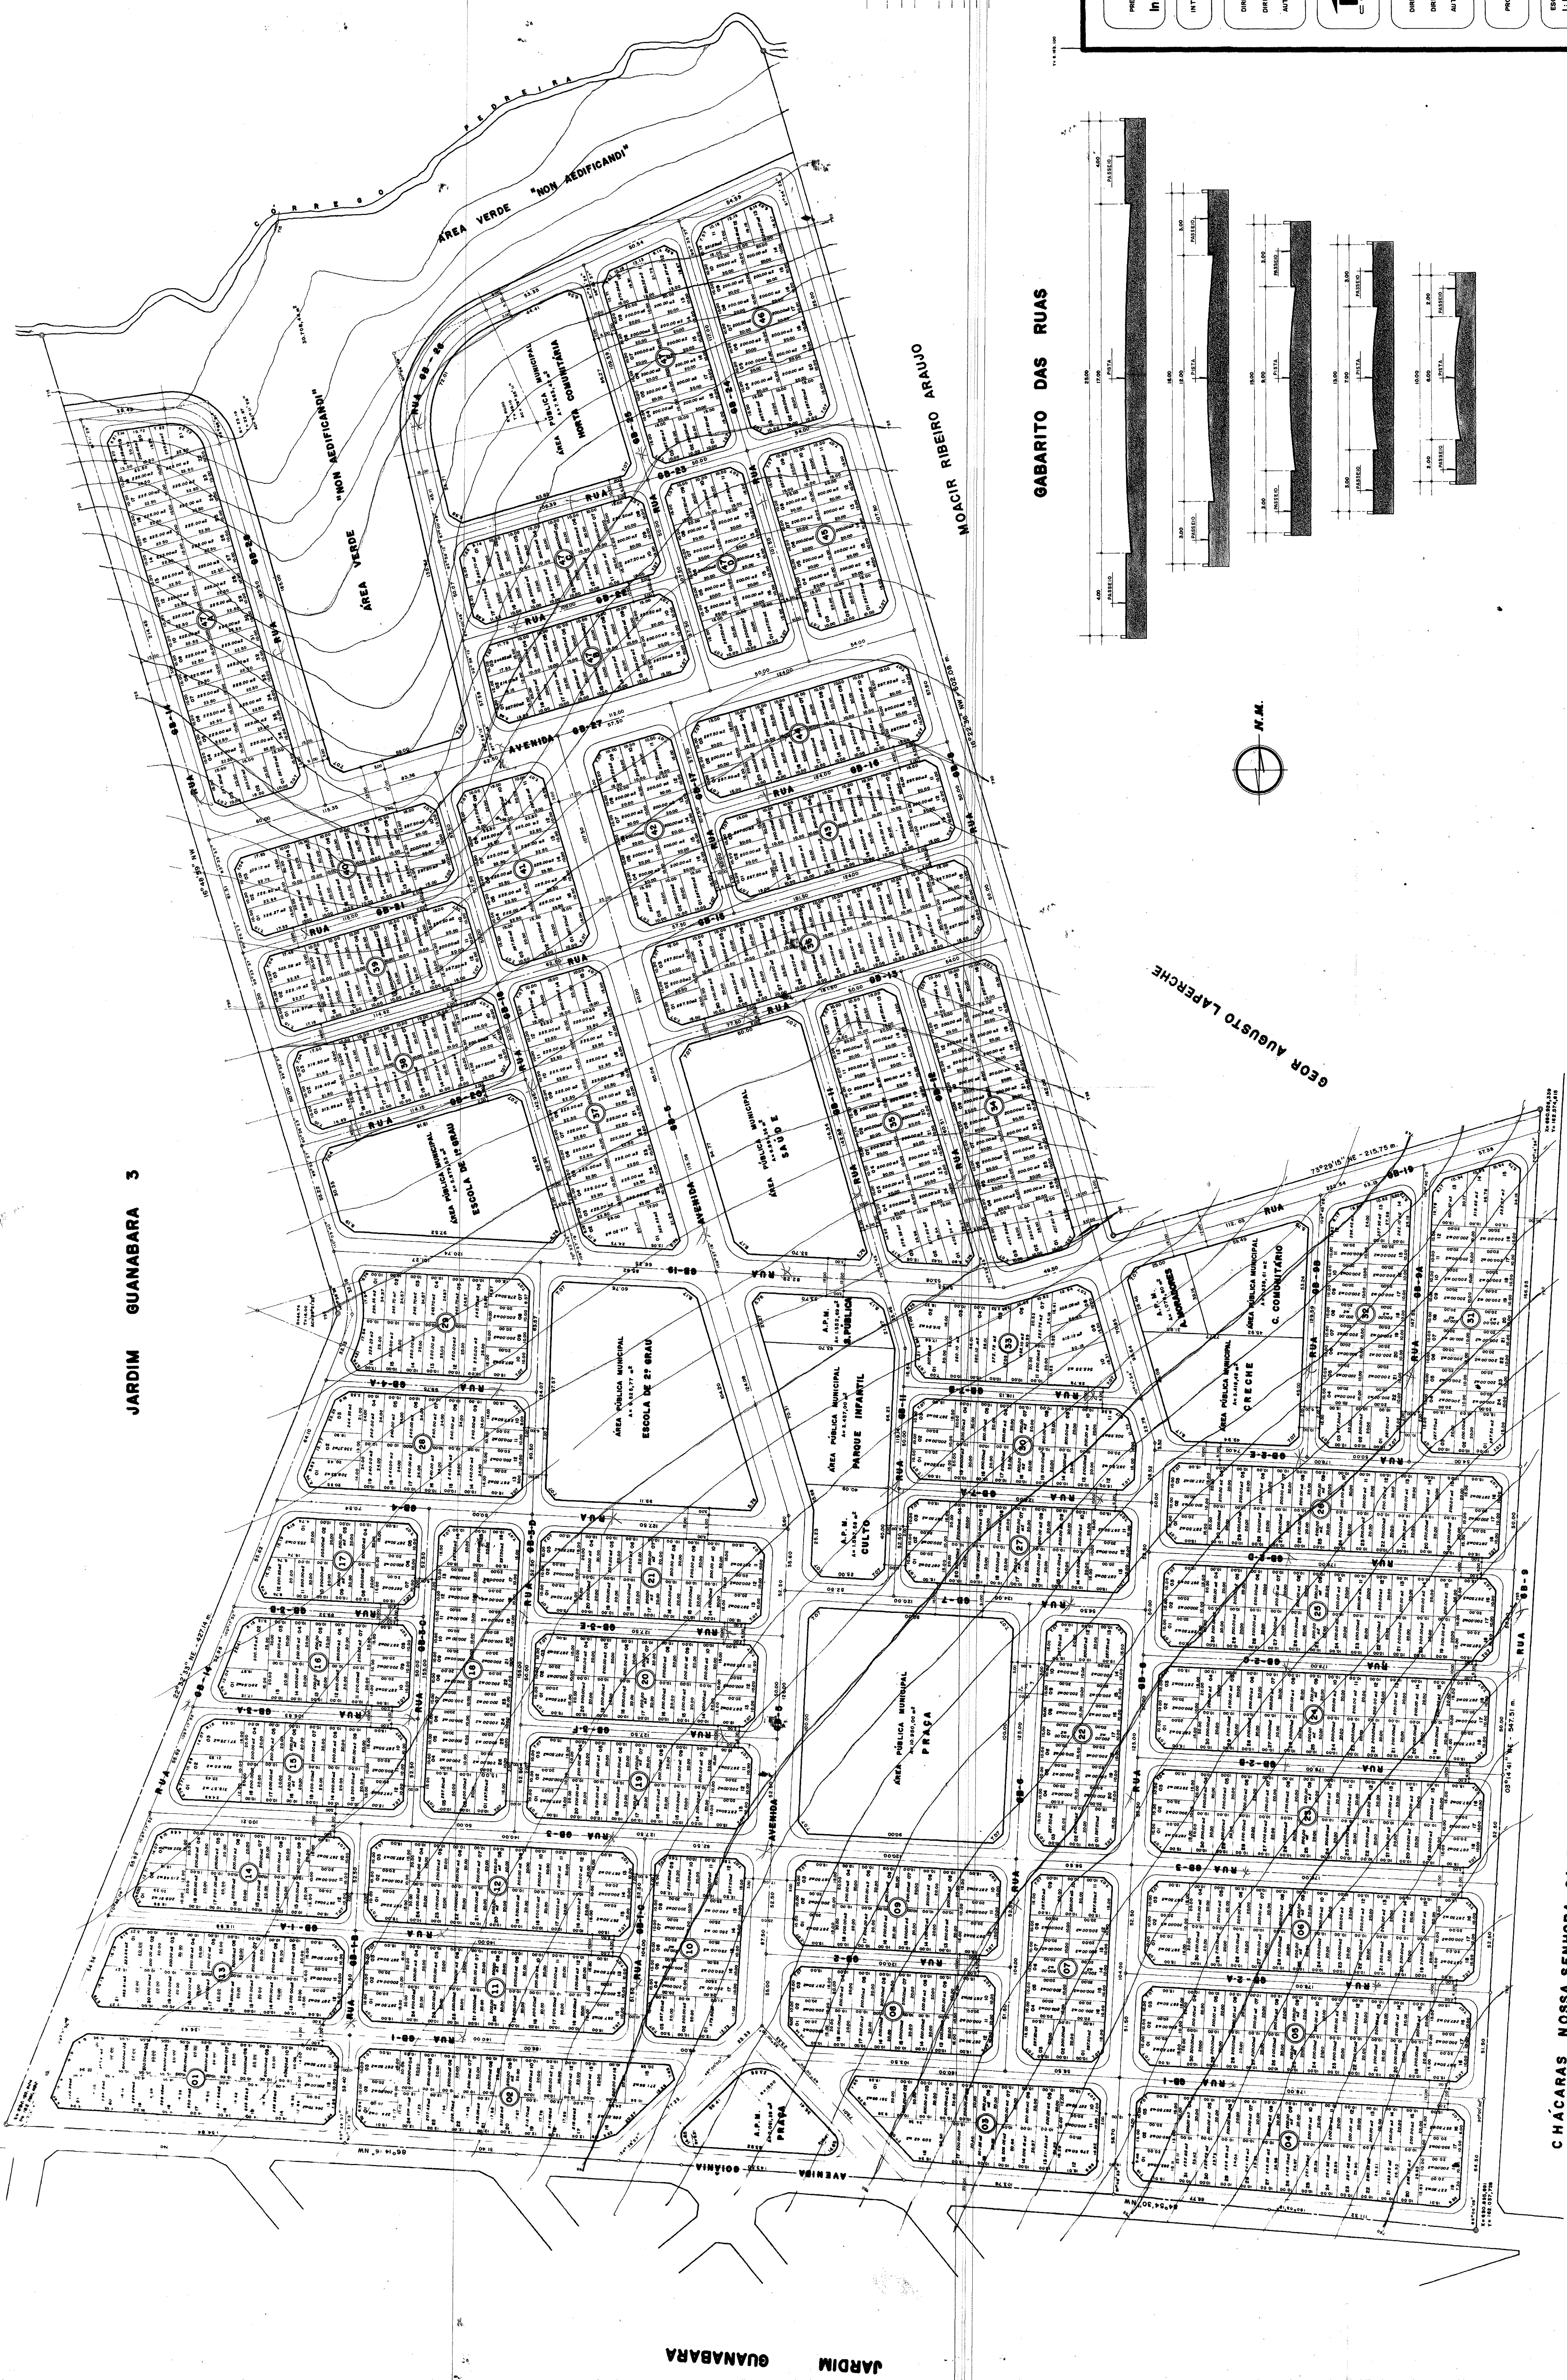


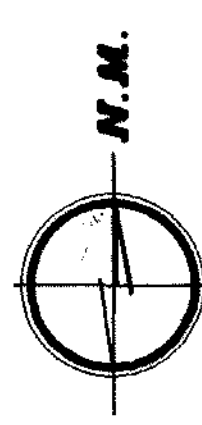

QUADRO DE ÁREAS			
ESPECIE	ÁREA EM M ²	QUANTIDADE	PERCENTUAL
ÁREA DO TERRENO	505.000,57		
ÁREA DE PROTEÇÃO DO MARGINAL	90.700,44		
ÁREA URBANIZÁVEL	414.300,13		100,00 %
ÁREA DOS LOTES	246.899,15	1.074	59,87 %
ÁREA DE SERVIÇOS	167.400,98		75,95 %
SISTEMA VIÁRIO	167.400,98		75,95 %

GABARITO DAS RUAS

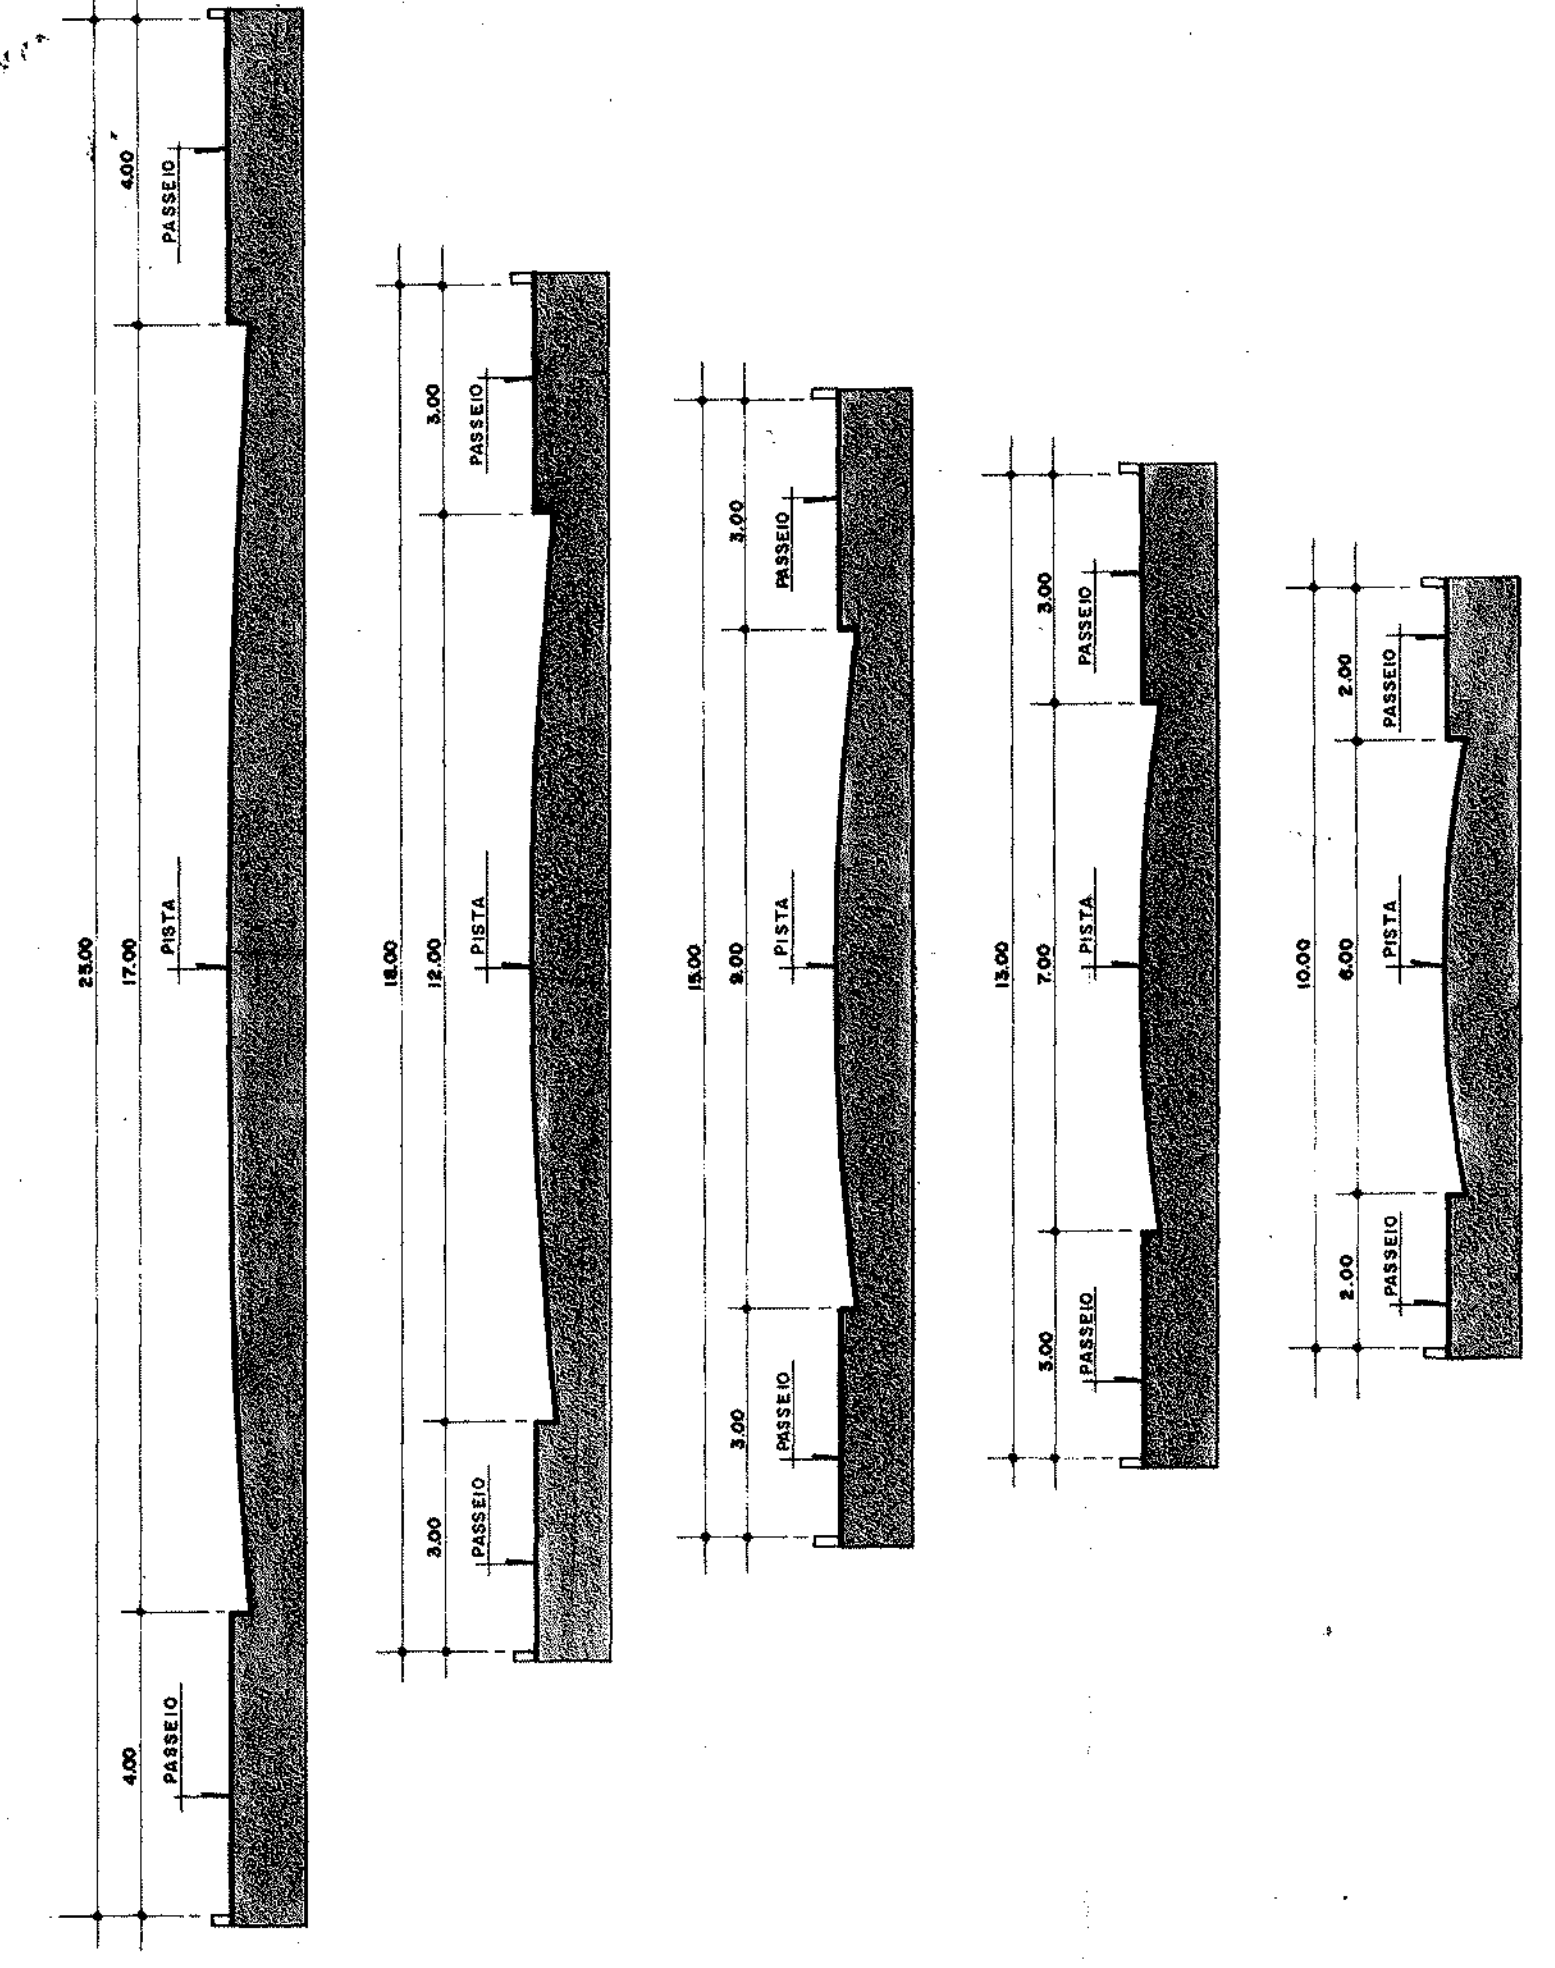

JARDIM GUANABARA 3

CHACARAS NOSSA SENHORA DA PIADE

JARDIM GUANABARA

PREFEITURA DE GOIÂNIA

Instituto de Planejamento Municipal IPLAN

INTERVENIENTE

JOAQUIM DOMINGOS RORIZ

DIRETOR PRESIDENTE

DIRETOR DE PLANEJAMENTO

AUTOR DO PROJETO

DIRETOR PRESIDENTE

DIRETOR DE PRODUÇÃO

AUTOR DO PROJETO

COMPANHIA DE HABITAÇÃO DE GOIÁS

PROJETO

JARDIM GUANABARA 2

ESCALA

1:1000

DESENHO

VISTO

DATA

08/08