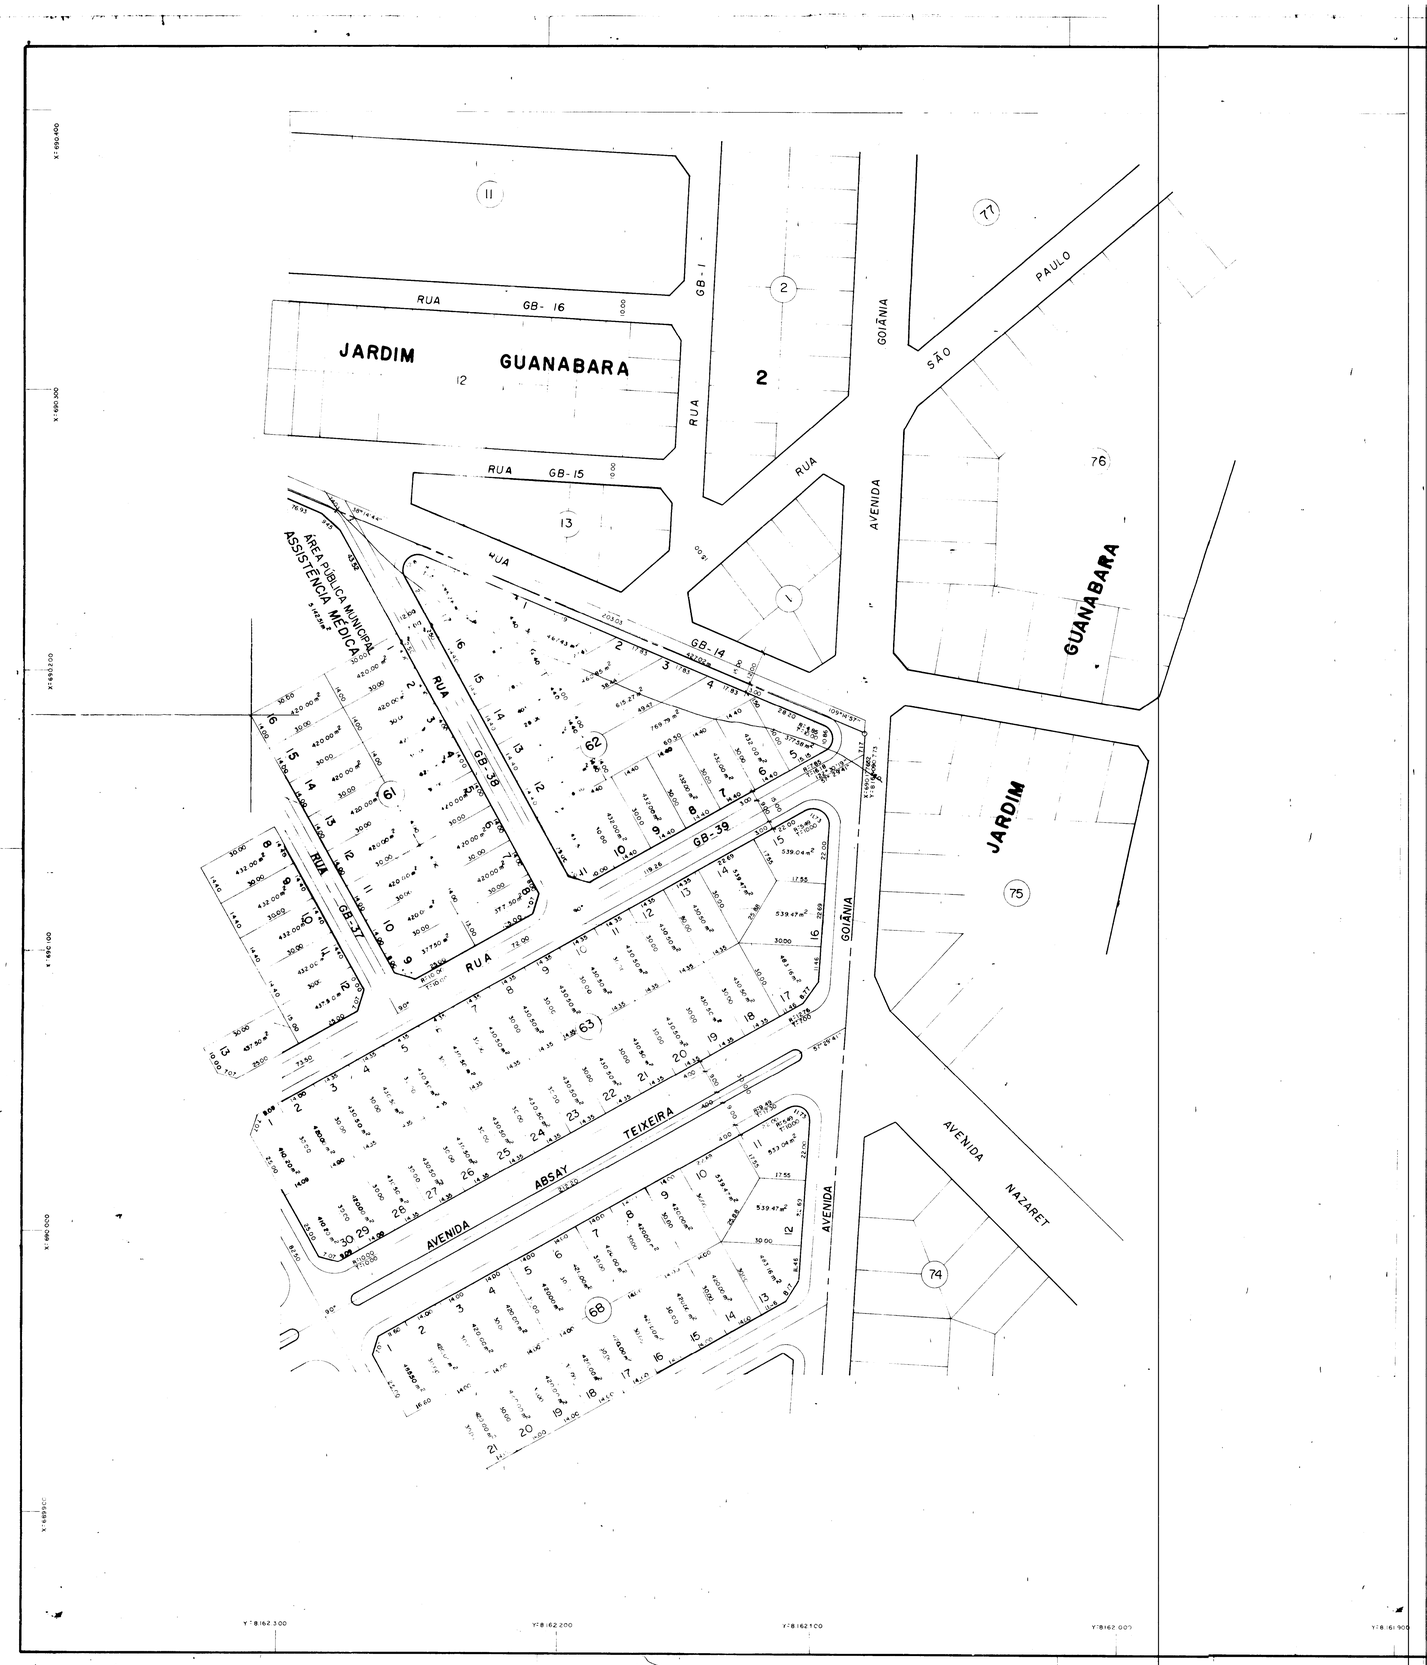

QUADRO DEMONSTRATIVO DE ÁREAS			
ESPECIFICAÇÃO	Nº DE UNID.	ÁREA em m²	%
ÁREA DOS LOTES	698	302.271,06	56,68
ESCOLA DE 1º GRAU	001	7.229,00	1,35
ESCOLA DE 2º GRAU	001	6.489,93	1,217
PRAÇA	002	13.878,84	2,60
CRECHE	001	7.076,47	1,327
HORTAS COMUNITÁRIAS	001	4.095,47	0,768
PARQUE INFANTIL	001	4.114,40	0,772
CENTRO COMUNITÁRIO	001	8.654,29	1,623
COMUNICAÇÃO E TELEFONIA	001	1.800,00	0,338
SEGURANÇA PÚBLICA	001	1.922,89	0,361
CULTO RELIGIOSO	001	1.055,43	0,198
ASSISTÊNCIA MÉDICA	001	5.142,51	0,964
QUADRAS POLIVALENTES	001	13.942,24	2,615
ÁREA VERDE	001	5.082,39	0,954
TOTAL DE ÁREAS PÚBLICAS	014	80.463,85	15,092
SISTEMA VIÁRIO	—	141.531,60	26,546
ÁREA NON AEDIFICANDI	—	8.825,36	1,656
TOTAL GERAL DO IMÓVEL	712	533.111,87	100,000

APROVADO
CONFORME
Nº 806
DATA 16 de Março 1989
João Guilherme Ribeiro Souza
Coordenador de Urbanismo

APROVADO
CONFORME
SEM
DATA 16 de Março 1989

DE ACORDO
19/01/89
LAN

CIRCULAÇÃO DAS PRANCHAS

1	2
3	4

N.V.

CONJUNTO HABITACIONAL JARDIM GUANABARA 3

MUNICÍPIO: GOIÂNIA-GOIÁS

CONTEÚDO: Planta de Urbanização/Remanejamento

PROPRIETÁRIO: WARRE - ENGENHARIA E SANEAMENTO LTDA

AUTOR DO PROJETO: ENGº CIVIL GERALDO [illegible]

RESP. TÉCNICO: ENGº CIVIL GERALDO [illegible] SILVA CREA 80 2553/D

WARRE ENGENHARIA E SANEAMENTO LTDA

DATA	ESCALA	DESENHO	PRANCHA	ÁREA
JUL / 88	1:1.000	CLÁUDIA	2/4	