



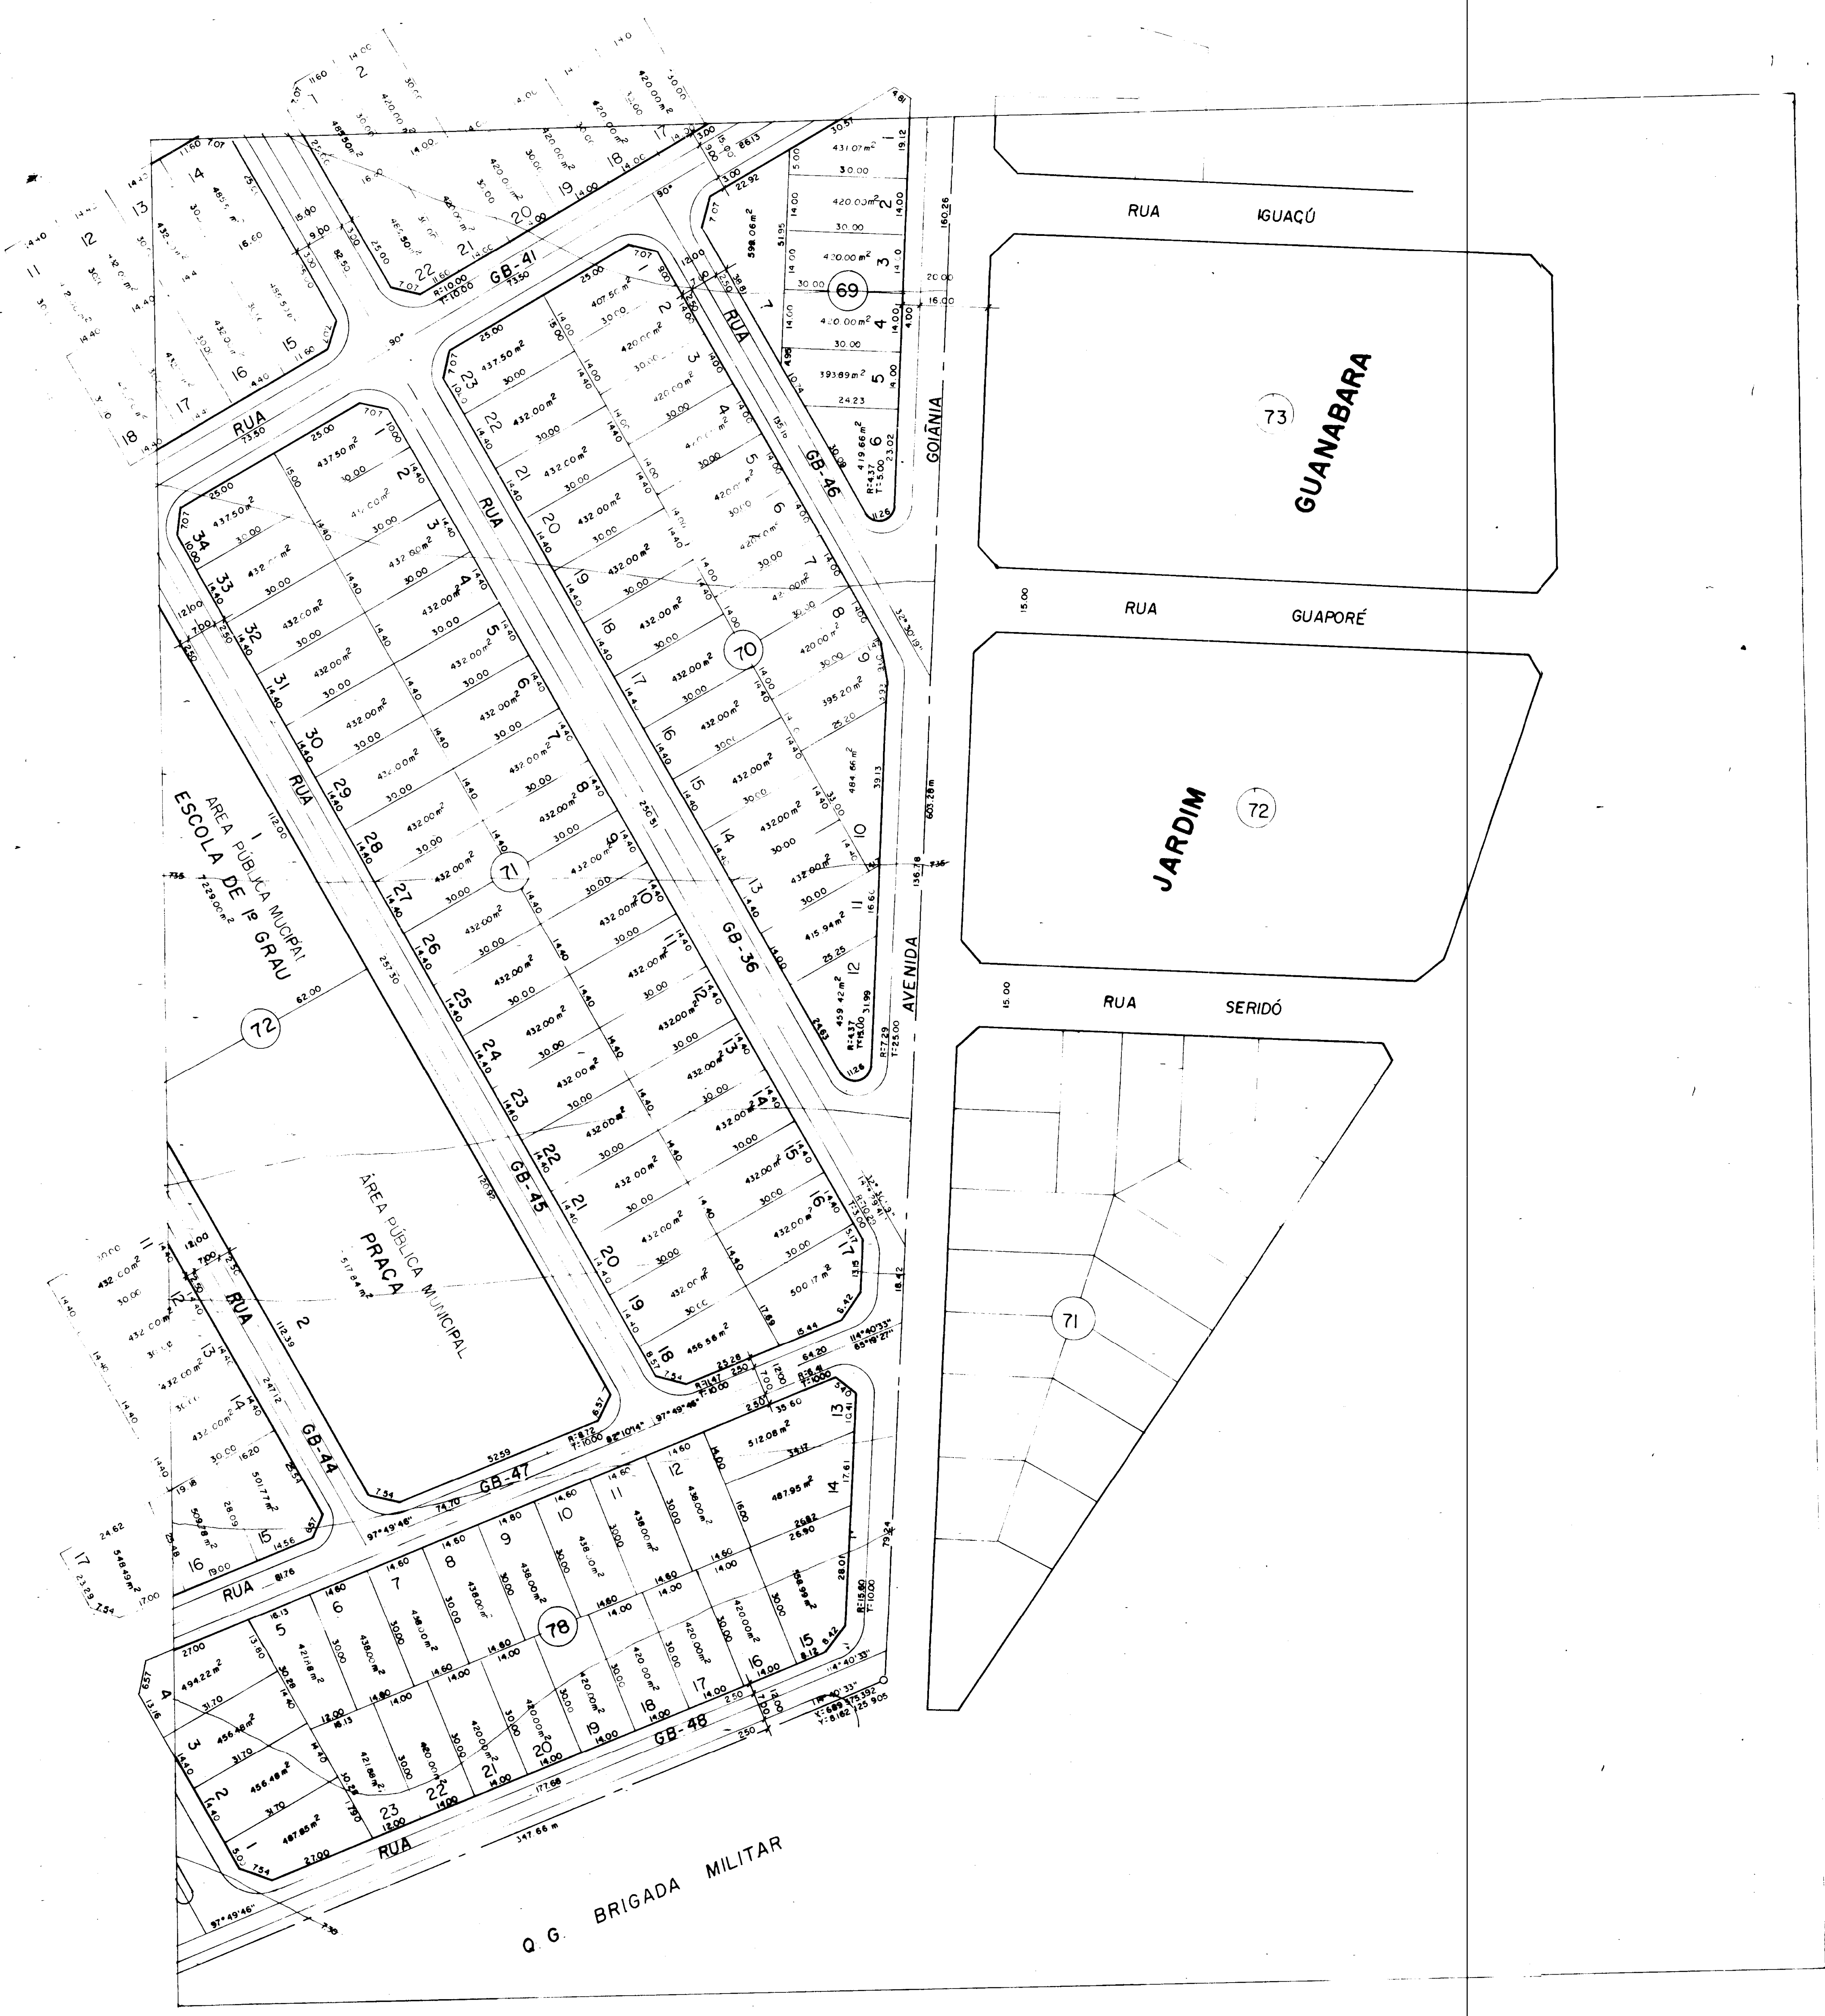

APPROVADO
CONFORME
DECRETO N.º 276
DATA: 22 de Junho 1989

DE ACORDO
19 01 89
ASS

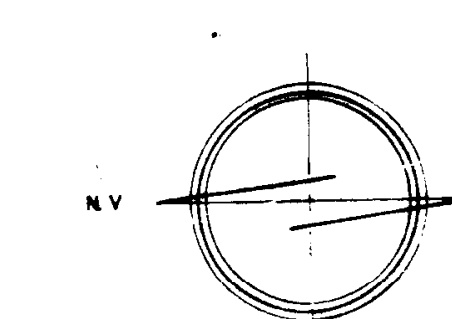

ARTICULAÇÃO DAS PRANCHAS

1	2
3	4

CONJUNTO HABITACIONAL JARDIM GUANABARA 3				
LOCALIZAÇÃO: GOIÂNIA - GOIÁS		PROPRIETÁRIO: SUZANA LIMA		
CONTEÚDO: Planta de Urbanização/Remanejamento		AUTOR DO PROJETO: ENGR. CIVIL GERALDO M. DA SILVA CREA 2553/D		
		RESP. TÉCNICO: ENGR. CIVIL GERALDO M. DA SILVA CREA 2553/D		
DATA: JUL / 88	ESCALA: 1:1000	DESENHO: CLÁUDIA	PRANCHA: 4/4	ÁREA: